
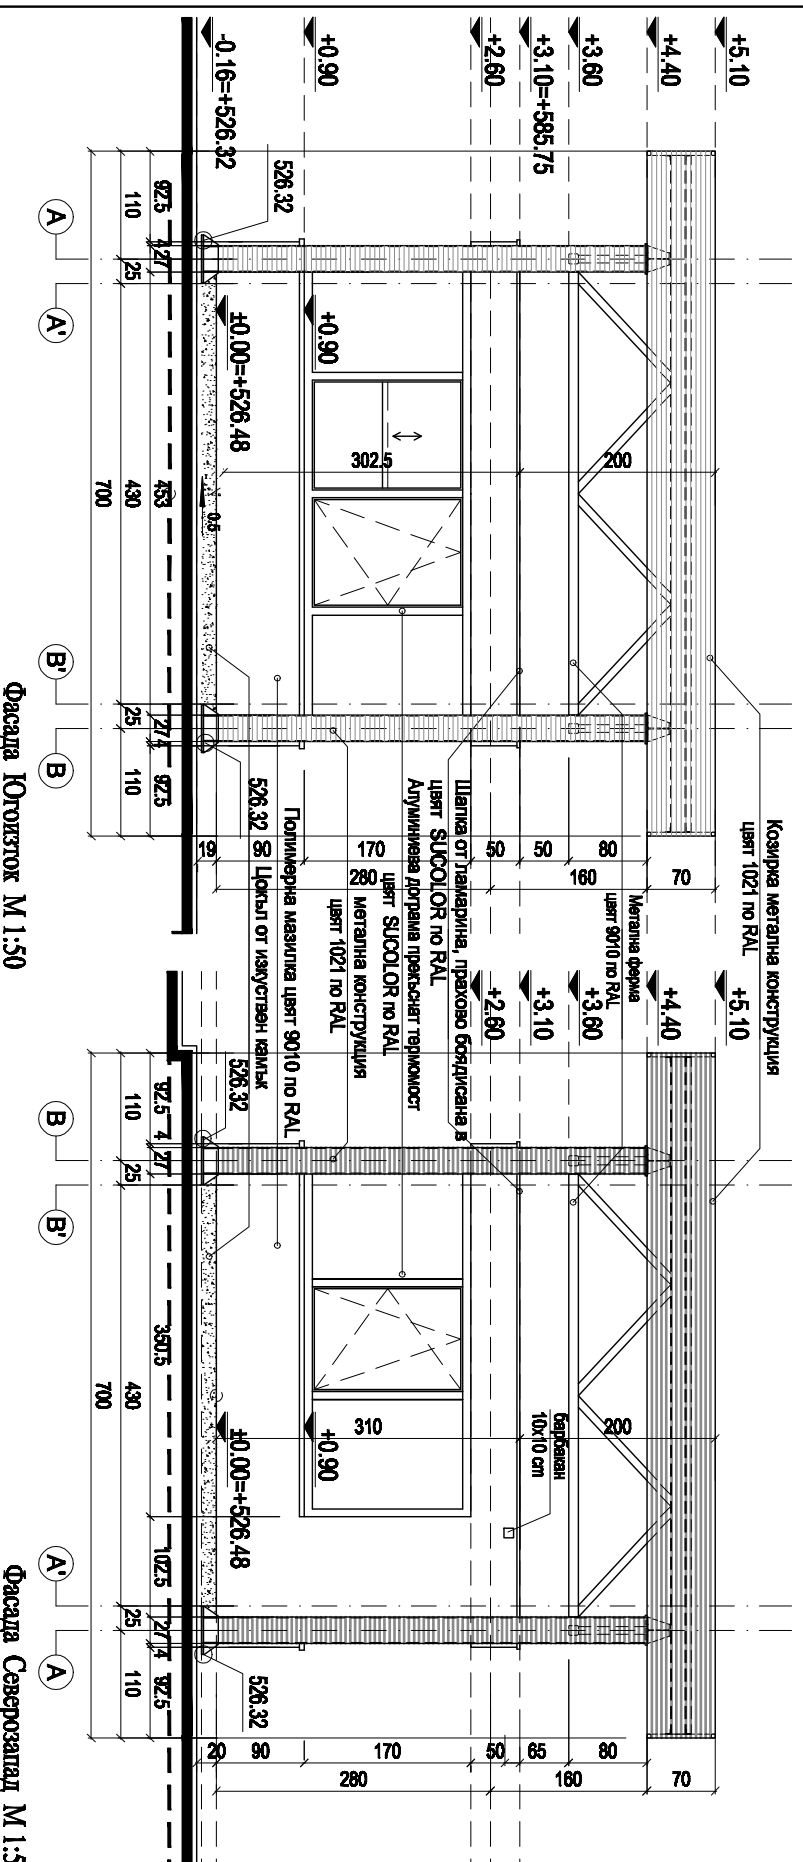


Разрез А1-А1; Фасад

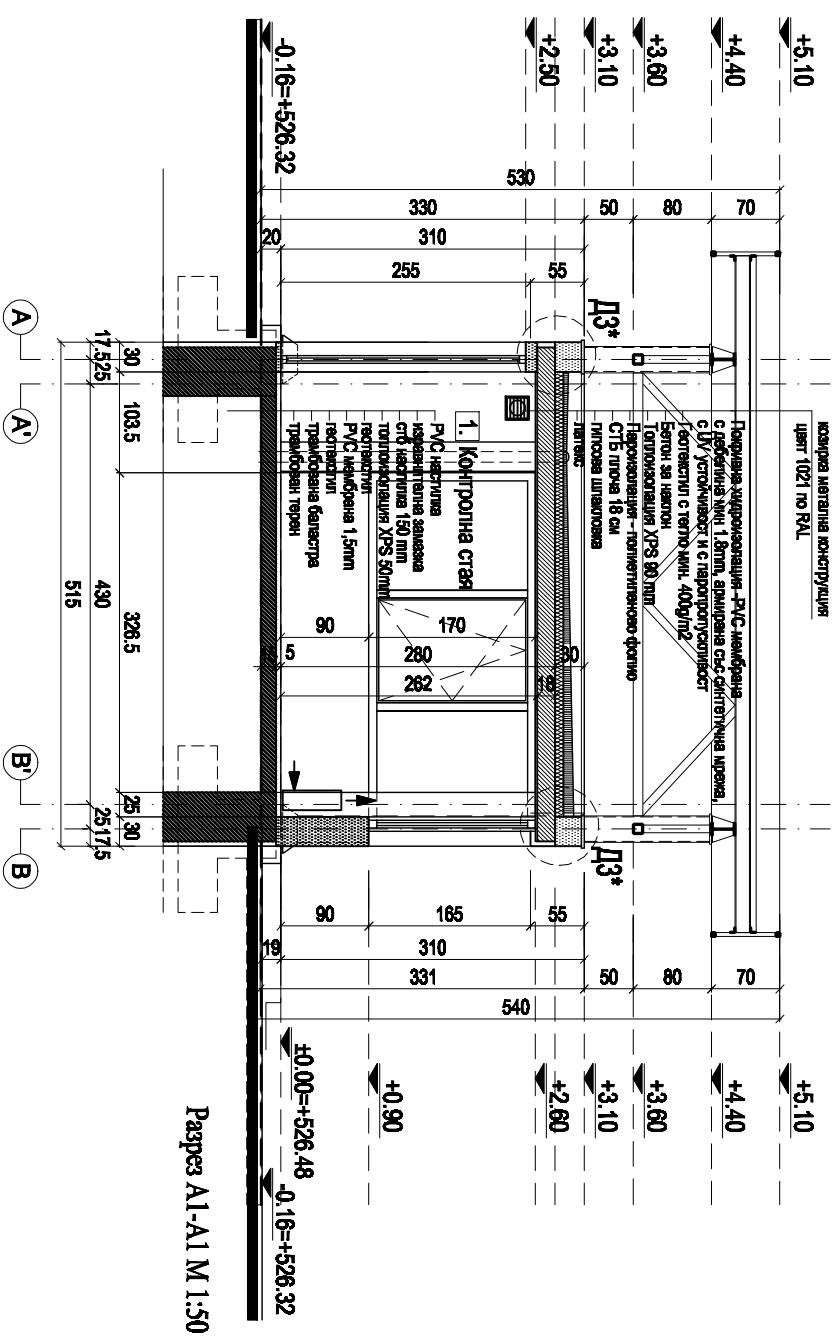

Фасада Северозапад М 1:50

ЕООСТРОУ М & М - Sofia			
ДИЗАЙН, ПРОЕКТИРАНЕ, КОНСУЛТИНГ, СТРОИТЕЛСТВО			
РАБОТНА ПРОЕКТА ЗА ЗАКРИВАНЕ И РЕКУЛТИВАЦИЯ			
НА СМЯТОРАСТВОВАРИЩЕ - СЪЮЗНИК БЪЛГОВ			
Проектант:	г-р. З. Д. Димитров	Черт:	М. М. М. М.
Проверка:	г-р. В. Димитров	Масштаб:	М 1:50
Удобрение:	г-р. В. Димитров	Дата:	Професионален проект
Страна:	КАНТАР - РАЗРЕЗ А1-А1; ФАСАДА		