

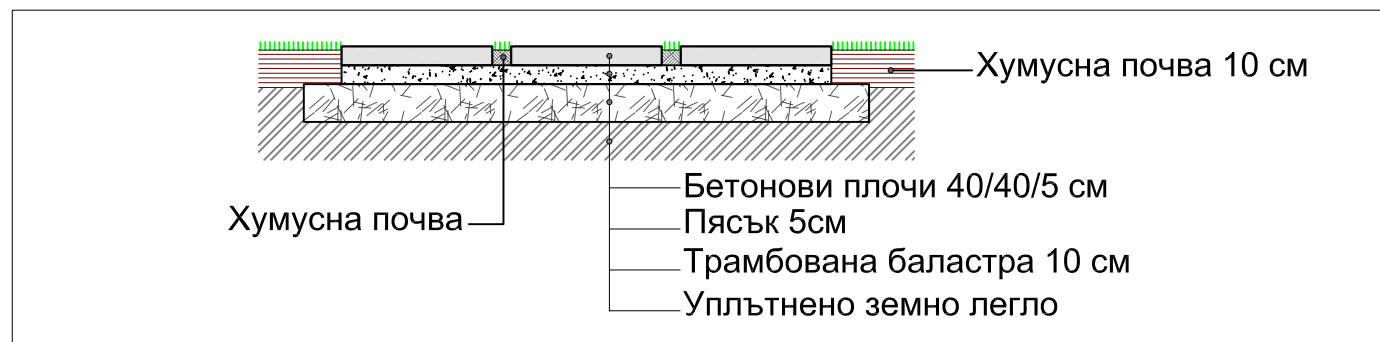



Разрез Б-Б настилка асфалтова алея М1:20

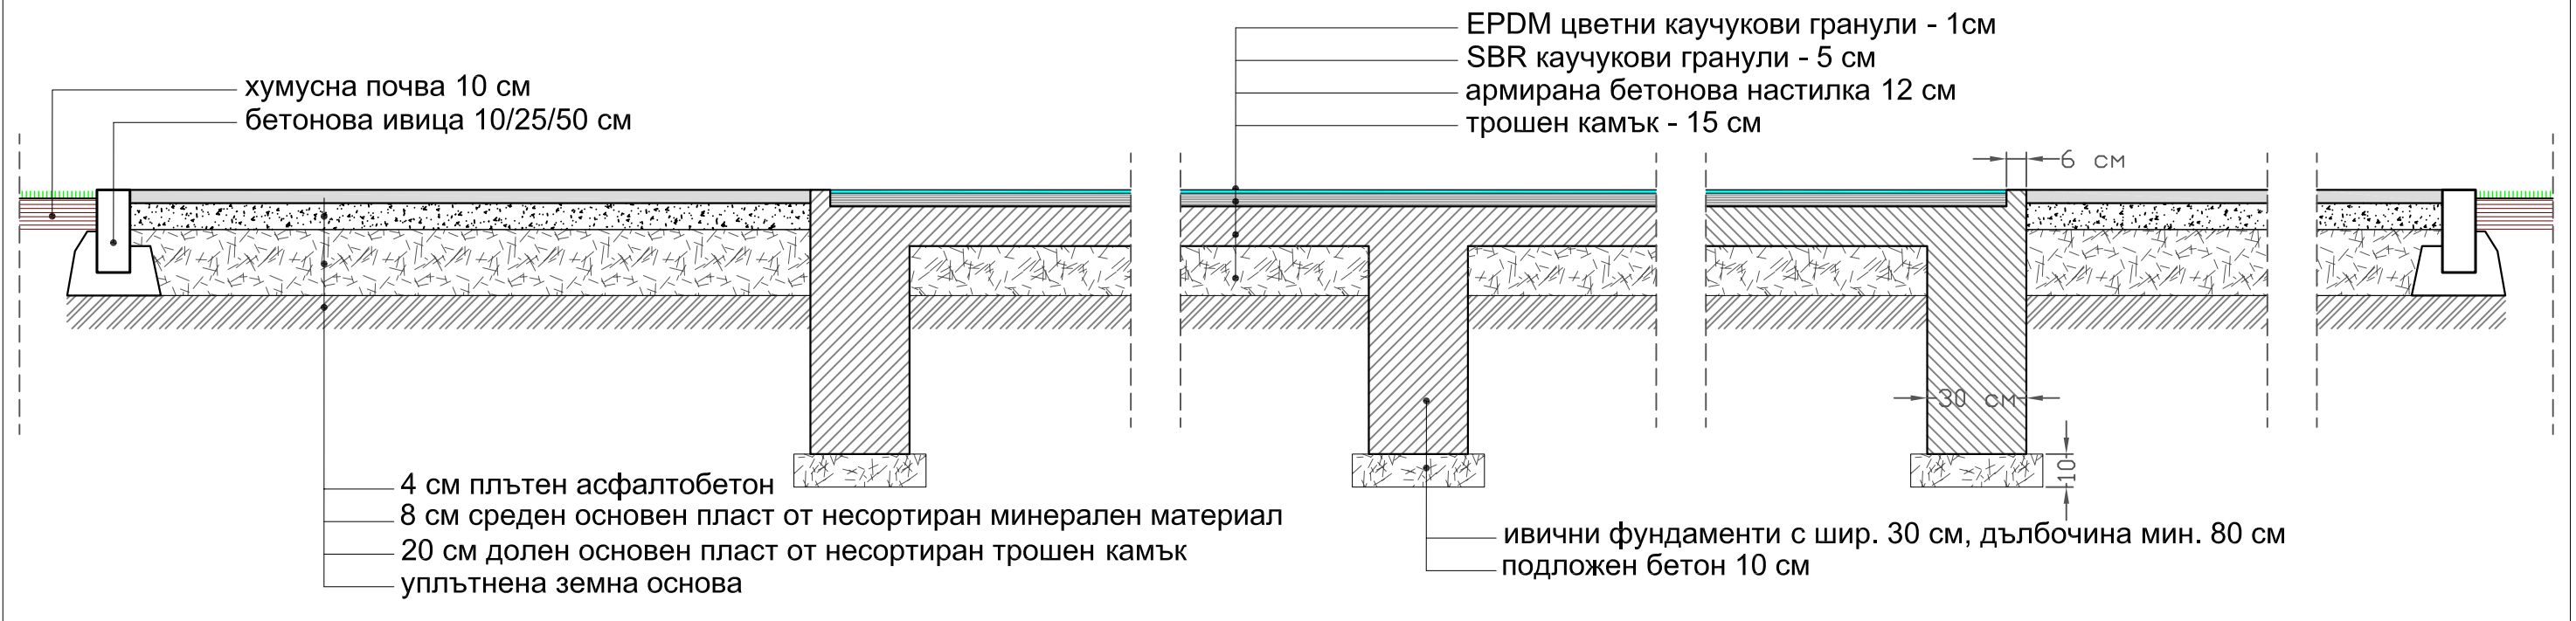

Плочопътека на тревна fuga М1:20

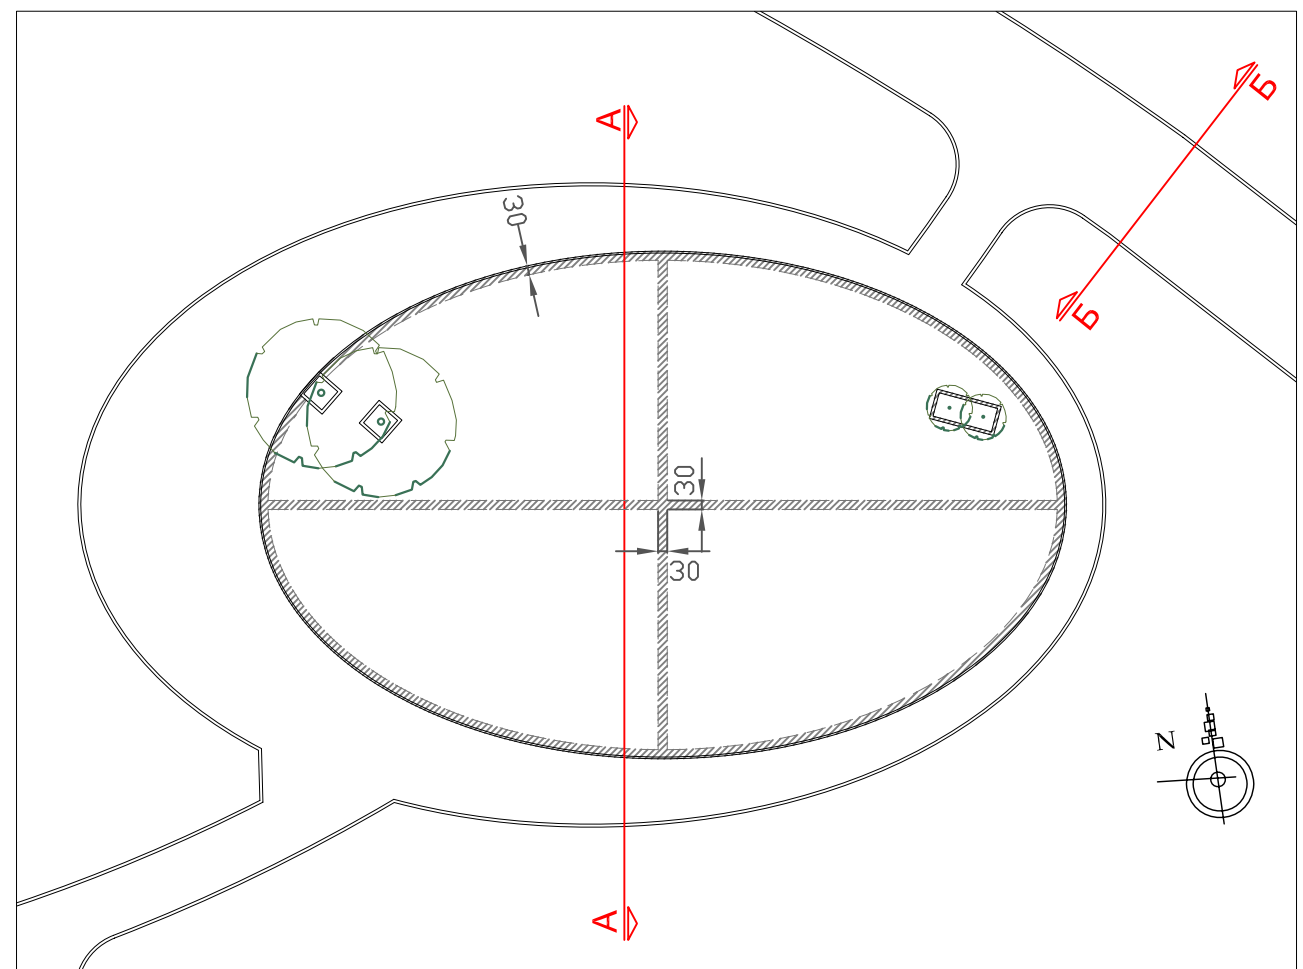

Разрез А-А настилка детска площадка М1:20

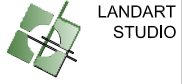	Изпълнител: "ЛАНДАРТ СТУДИО" ООД, София, бул. "България" 98, офис 4Г тел. 0888 815760	
	Обект: Ремонт и възстановяване на парк "Лебеда", район "Красна поляна" - I етап	Февруари, 2011 Фаза: ТП
Длъжност	Фамилия	Чертеж №3.2
Проектант	ланд. арх. Б.Дончева	Детайл и разреза настилки
Проектант	ланд. арх. П.Дончев	
Проектант	ланд. арх. М.Карамочева	
Мащаб 1:250/М1:20		