




СИЛУЕТ ОТ СЕВЕРОЗАПАД М1:500

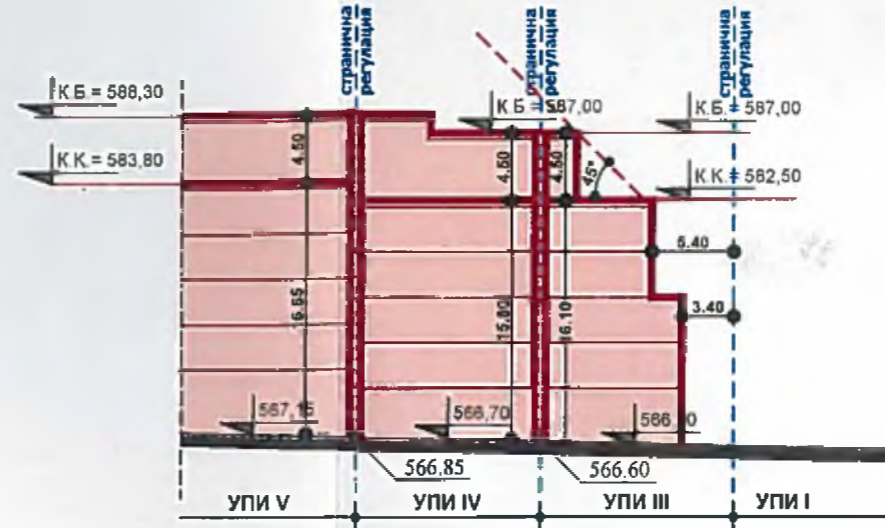

СИЛУЕТ ОТ ЮГОИЗТОК М1:500

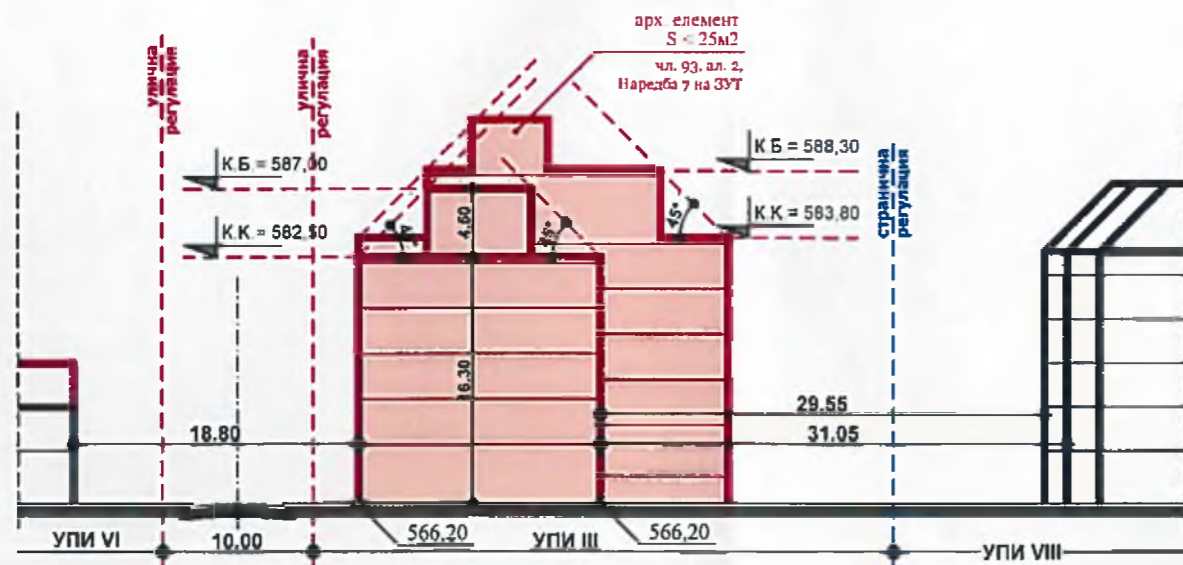

СИЛУЕТ ОТ СЕВЕРОИЗТОК М1:500

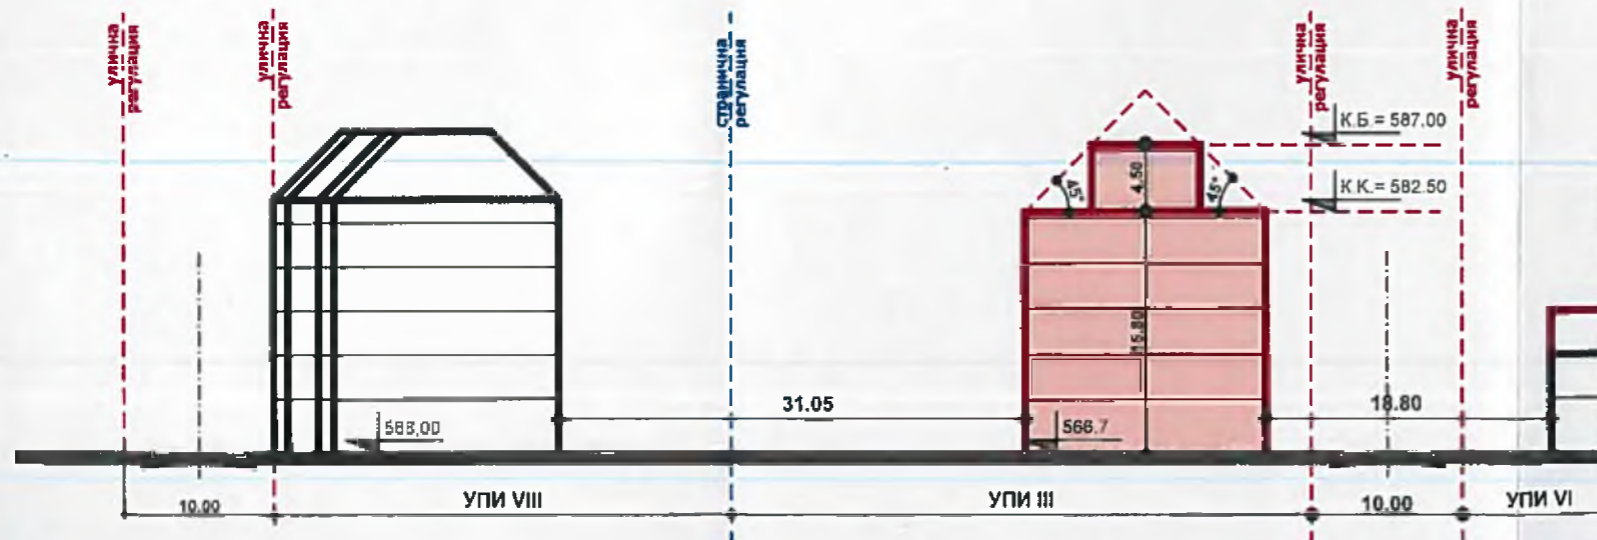

РАЗРЕЗ ОТ ЮГОЗАПАД М1:500

7. Одобрил

8. Одобрил

1. Възложител

Печат Главен архитект на Столична община

2. Обект

Част	СИЛУЕТИ		
Машаб	1:500	Дата	юни 2018г.
Фаза	ИПРЗ И РУП	Лист	4
Координатна система БГС 2005			
Височинна система Балтийска			

3. Ревизия

02	Основание
01	
00	

4. проектант

ГИС София "ГЕОГРАФСКА ИНФОРМАЦИОННА СИСТЕМА - СОФИЯ" ЕООД

ПЪЛНА ПРОЕКТАНТСКА ПРАВСПОСОБНОСТ

арх. ГЕОРГИ МИЛКОВ АНГЕЛОВ

Рег. №: 025/16

Печат

5. Проектант

Име	арх. Г. Ангелов	Подпис
Р-л проект		
Съгласували	инж. В. Дишев	

ГИС София "ГЕОГРАФСКА ИНФОРМАЦИОННА СИСТЕМА - СОФИЯ" ЕООД

6. Име файл

Инвентарен номер/QR код