


КОМБИНИРАНА СКИЦА  
ЗА ПЪЛНА ИЛИ ЧАСТИЧНА ИДЕНТИЧНОСТ

на УПИ II - ЗА ОЗЕЛЕНЯВАНЕ от действащ план за регулация на БУЛ. ЦАР БОРИС 3-2 ЧАСТ, одобрен с РЕШЕНИЕ № 110 ПО ПРОТОКОЛ № 32/10.12.2001г. НА СОС; РЕШЕНИЕ № 23 ПО ПРОТОКОЛ № 36/15.04.2002г. -ЗА ЯФГ НА СОС и Кадастрална карта на гр. София, одобрена със ЗАПОВЕД № РД-18-51/15.07.2010г. на ИЗПЪЛНИТЕЛЕН ДИРЕКТОР НА АГКК

Административен район ОВЧА КУПЕЛ

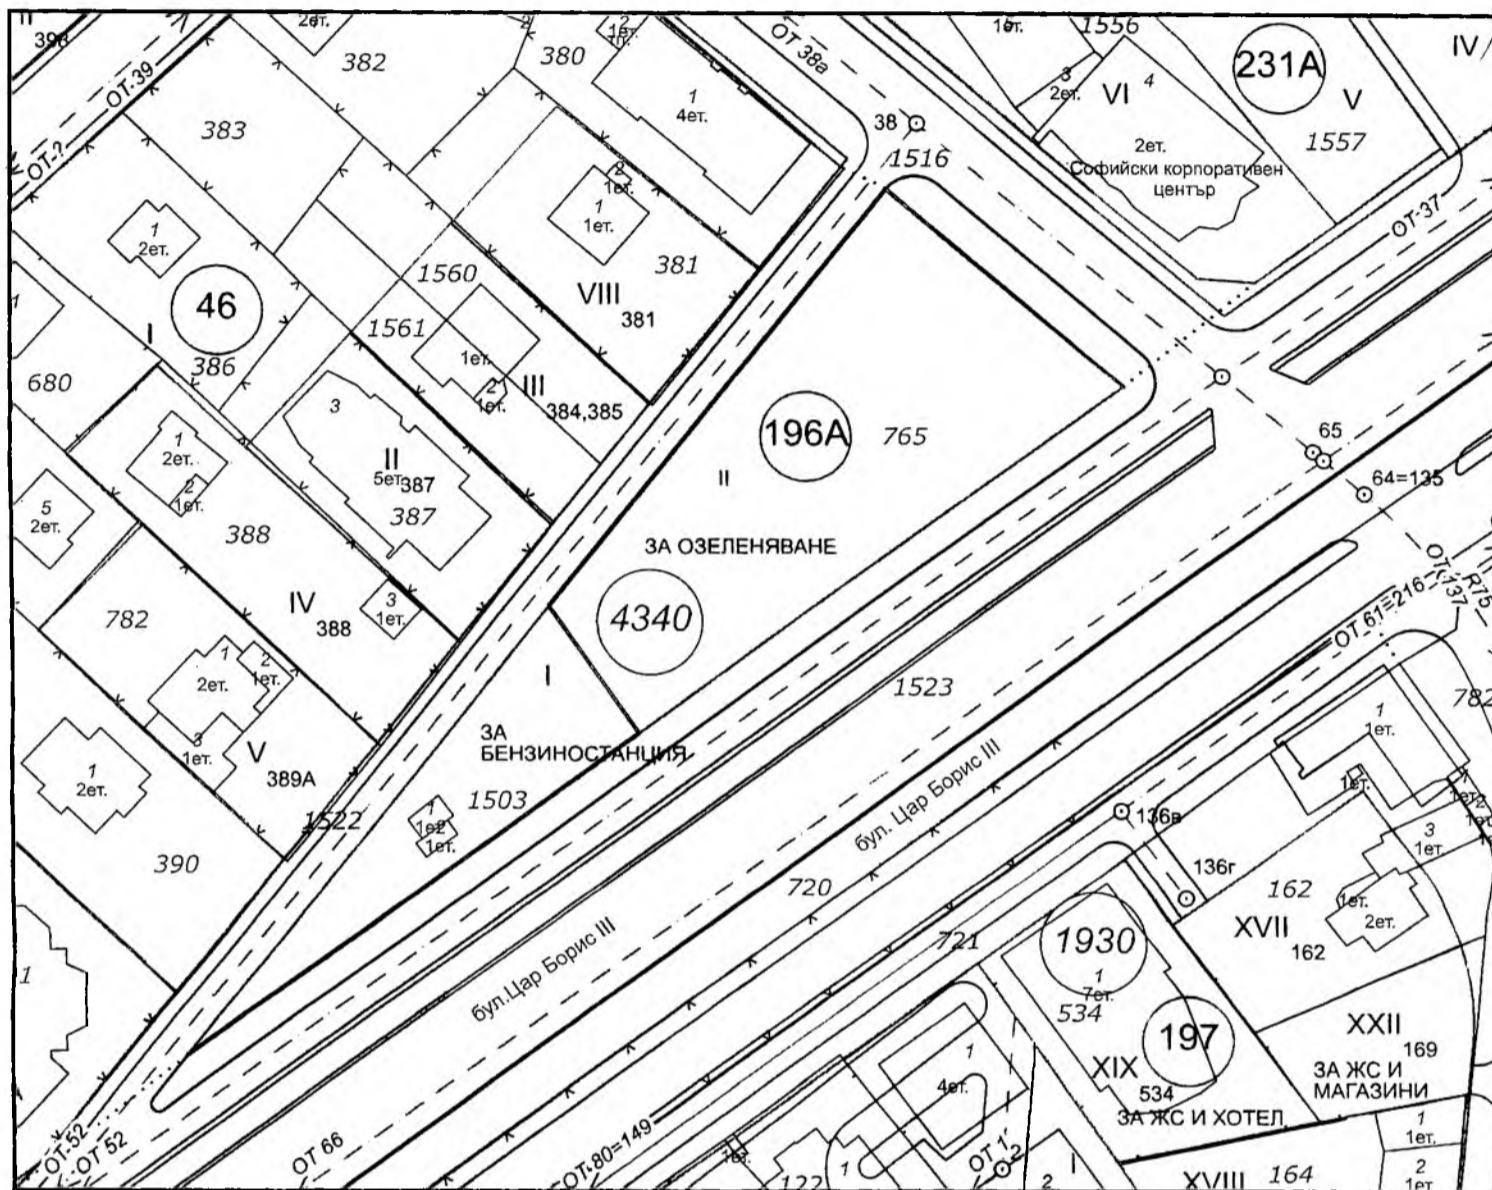

M 1 : 1000

По кадастрална карта площта на:  
ПИ с идентификатор 68134.4340.765 е 2299 кв.м, допуск 38 кв.м \*

ЛЕГЕНДА:

— Действащ план за регулация  
— Кадастрална карта

По графични данни площта на:  
УПИ II - ЗА ОЗЕЛЕНЯВАНЕ, кв.196А от действащ план за регулация е 3148 кв.м

Забележка:

- Графичната част на скицата е изготвена по наличните данни в поддържаната от дружеството информационна система на кадастралните и регулационни планове на СО и допълнително обработени данни съгласно техническите архиви на НАГ на СО.
- Данните от кадастрална карта са получени от информационната система на Агенцията по геодезия, картография и кадастр с услуга № 745726/05.08.2019 г. на информационната система на АГКК.

\* Допуск е допустимата разлика при повторно определяне на площта на поземления имот, съгласно чл. 19 от Наредба № РД-02-20-5 от 15.12.2016 г. за съдържанието, създаването и поддържането на КККР

Скицата не може да служи за снабдяване с нотариален акт.

Изготвил:

"Географска информационна система - София" ЕООД,  
в качеството на правоспособно лице по ЗКИР.  
Заповед за вписване №1129/31.10.2001г. на  
изпълнителния директор на Агенцията по кадастра

ЕИК 000656403  
Управител