


юв, р-н илинден - СО  
 1/24.03.1992г.  
 3/05.06.2000г. - ЗА ОФГ  
 СОФИЯ  
 АНОВ - СЕВЕР  
 КОЛ 32/10.12.2001г. на СОС

1000

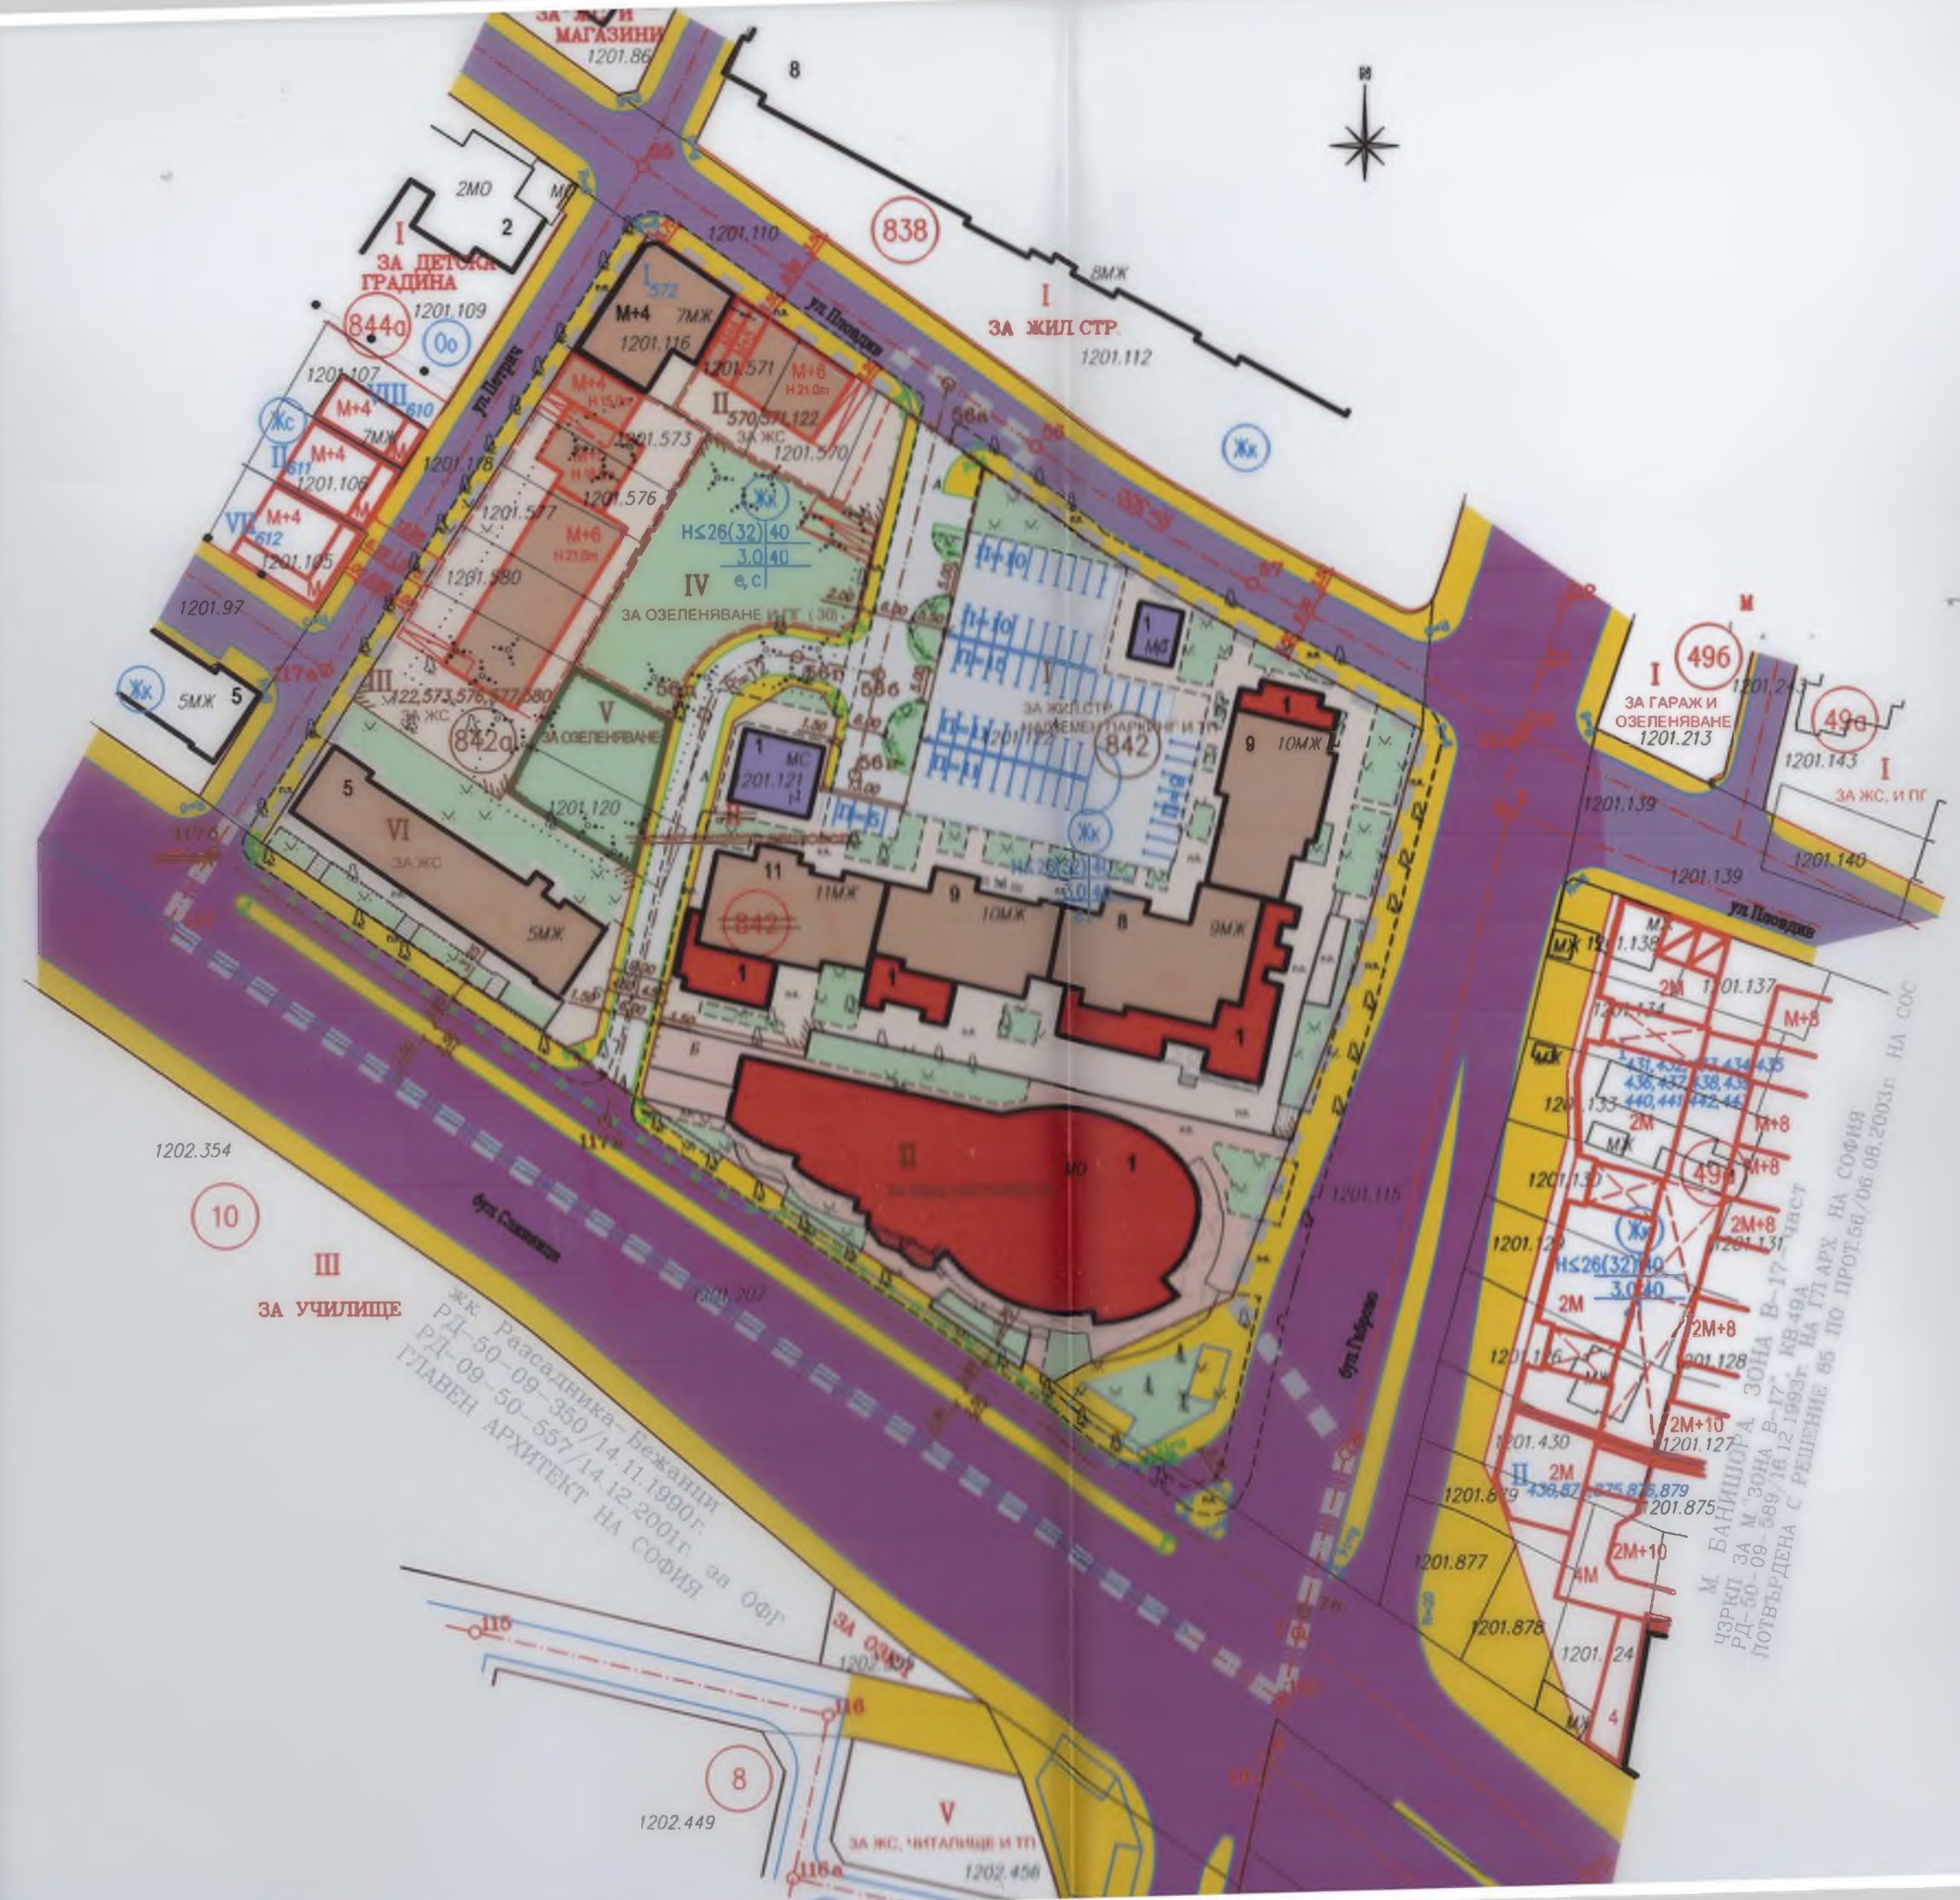

ЖК Раасадника-Бежанци  
 РД-50-09-350/14.11.1990г.  
 РД-09-50-557/14.12.2001г.  
 ГЛАВЕН АРХИТЕКТ НА СОФИЯ

М. БАНИШОВА  
 ЧЗРПД ЗА М. ЗОНА В-17, КВ.49А  
 ПОТВЪРЖЕНА С РЕШЕНИЕ 85 ПО ПРОТ.68/06.08.2003г. НА СОС

Номер на квартал	Поземлен имот с идентификатор от ККФР
842	68134.1201.1
	68134.1201.1
	68134.1201.1
842а	68134.1201.1
	68134.1201.1
	68134.1201.1
	68134.1201.1
	68134.1201.1
	68134.1201.1
	68134.1201.1

БАЛАНС НА ЕЛЕМЕНТИ НА	
1	НЕТО ЖИЛИЩЕ
2	НЕТО ТЕРЕНИ
3	ТЕРЕНИ ЗА ТЪРГОВИЯ И ОБЩ
4	ПЪРВОСТЕПЕННА
	ВТОРОСТЕПЕННА
5	ТЕРЕНИ ЗА ИНД
	ЗЕЛЕНИ ПЛОЩИ
	ГРАДИНИ
	ОЗЕЛЕНЯВАНЕ

обхват на  
 кадастр