




ИДЕНТИФИКАТОР: 68134.4324.139

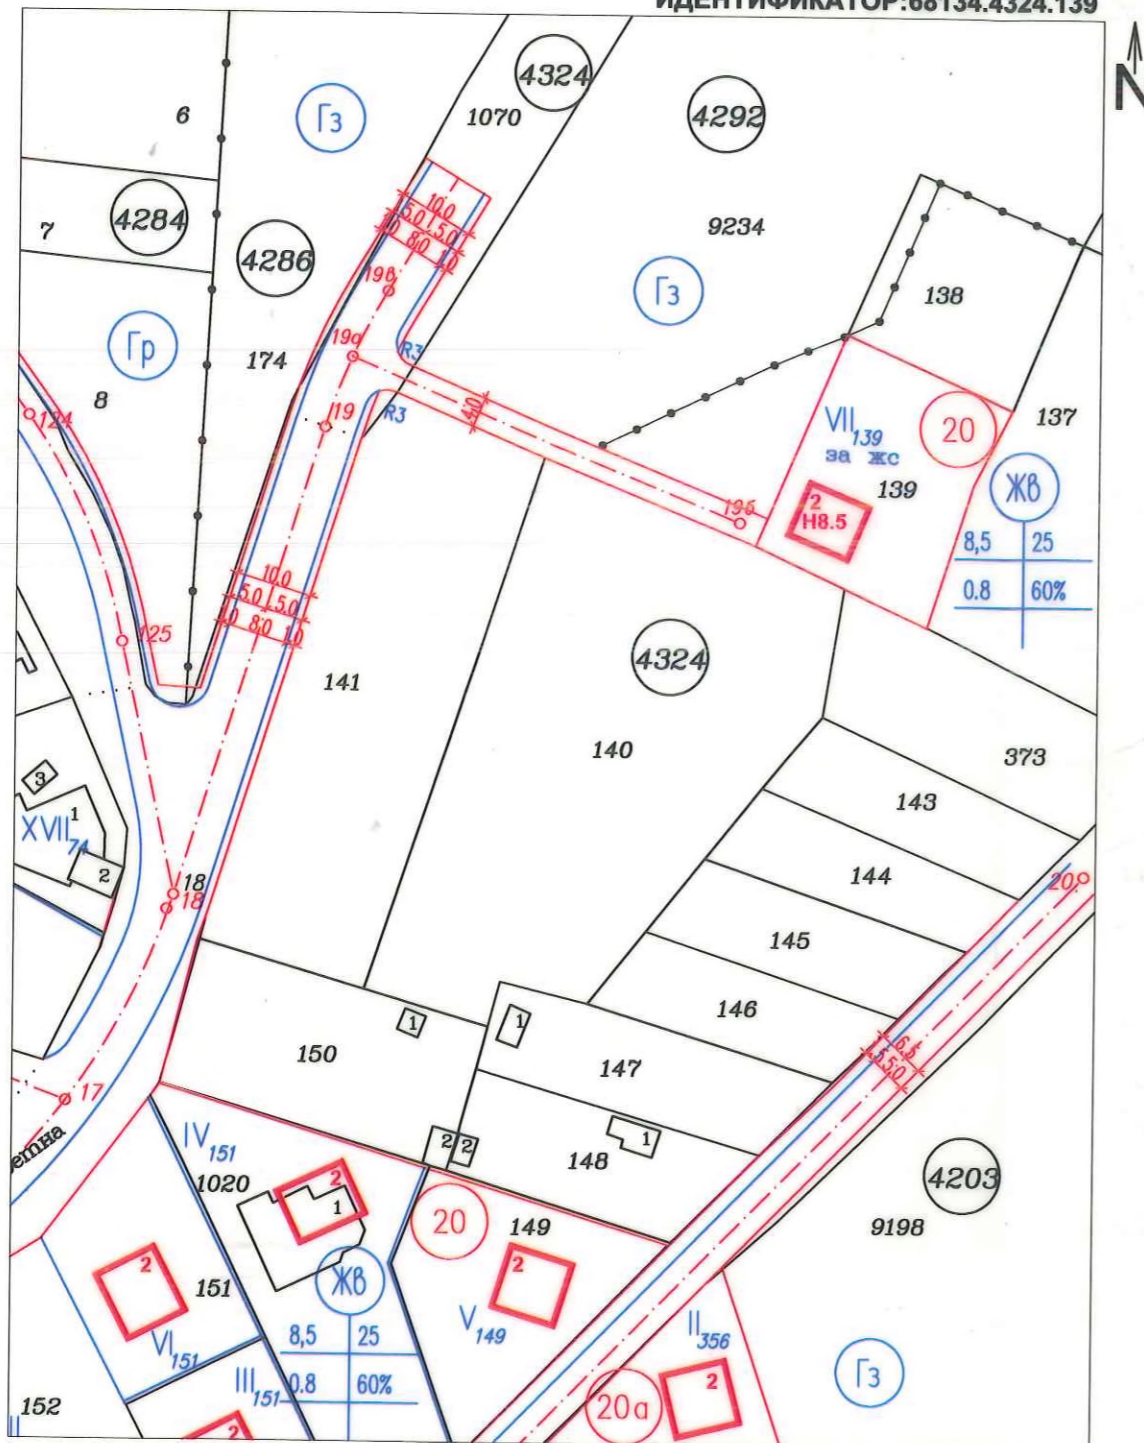

ПЛАН ЗА РЕГУЛАЦИЯ И ЗАСТРОЯВАНЕ ЗА ПИ С ИДЕНТИФИКАТОР: 68134.4324.139 И ПЛАН ЗА УЛИЧНА РЕГУЛАЦИЯ ОТ О.Т. 19 ДО О.Т.196 И О.Т.19в, КВ. 20, М. "В.З.ЛЮЛИН", СО-РАЙОН ОВЧА КУПЕЛ

1 Възложител

2 Обект ПЛАН ЗА РЕГУЛАЦИЯ И ЗАСТРОЯВАНЕ ЗА ПИ С ИДЕНТИФИКАТОР: 68134.4324.139 И ПЛАН ЗА УЛИЧНА РЕГУЛАЦИЯ ОТ О.Т. 19 ДО О.Т.196 И О.Т.19в, КВ.20, М. "В.З.ЛЮЛИН", СО-РАЙОН ОВЧА КУПЕЛ

Чертеж: ПРЗ и ПУР


Мащаб	1:1000	Дата	09.2018г.
Фаза		Лист	3/3

Координатна система Софийска
Височинна система Балтийска

3 Ревизия	Основание
02	
01	
00	Протокол на ОЕСУТ

4 проектант

Лого mail:kodel@abv.bg
телефон:0888 803 809



Печат

7 Одобрил

8 Одобрил

5	Име	Подпис
Проектант	арх.И.Моев	
Р-л проект		
Съгласували		

6 Име файл 18_241_20_20180903_PRZ_PUR_dwg

Инвентарен номер/QR код