


ИДЕНТИФИКАТОР:68134.4324.139

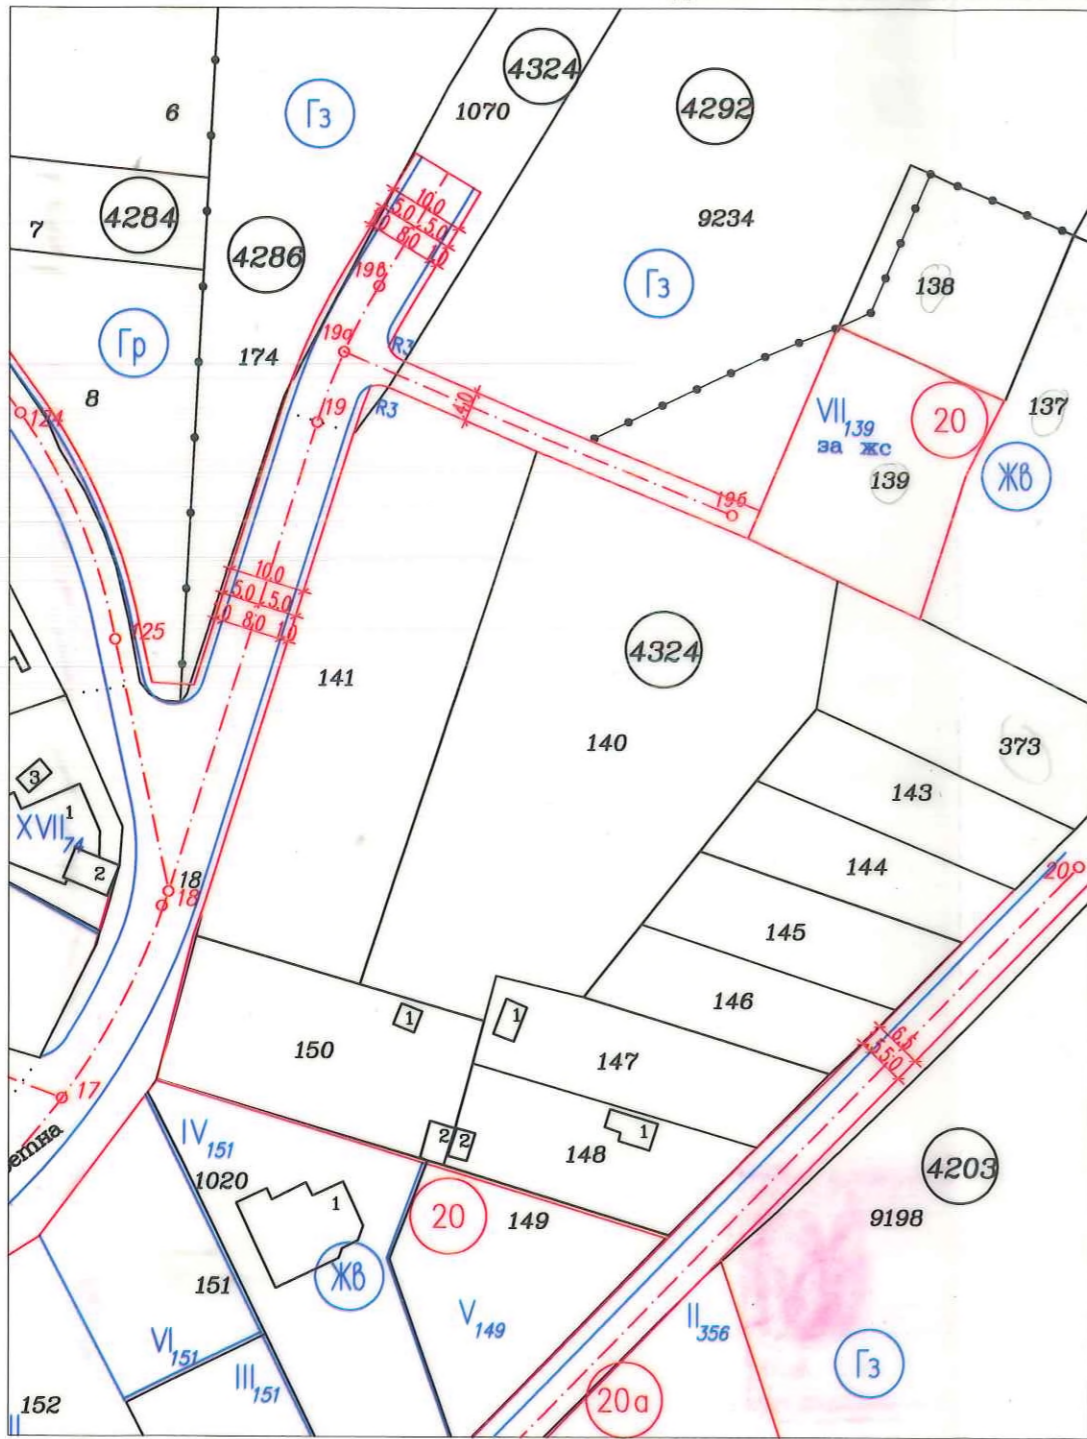

ПЛАН ЗА РЕГУЛАЦИЯ ЗА ПИ С ИДЕНТИФИКАТОР:68134.4324.139 И ПЛАН ЗА УЛИЧНА РЕГУЛАЦИЯ ОТ О.Т. 19 до О.Т.196 и О.Т.19в, КВ.20, М. "В.З.ЛЮЛИН", СО-РАЙОН ОВЧА КУПЕЛ

Столична община



1	Възложител

2	Обект	ПЛАН ЗА РЕГУЛАЦИЯ И ЗАСТРОЯВАНЕ ЗА ПИ С ИДЕНТИФИКАТОР:68134.4324.139 И ПЛАН ЗА УЛИЧНА РЕГУЛАЦИЯ ОТ О.Т. 19 до О.Т.196 и О.Т.19в, КВ.20, М. "В.З.ЛЮЛИН", СО-РАЙОН ОВЧА КУПЕЛ		
	Част	ПР и ПУР		
	Мащаб	1:1000	Дата	09.2018г.
	Фаза		Лист	2/3
Координатна система Софийска				
Височинна система Балтийска				

3	Ревизия	Основание
	02	
	01	
	00	Протокол на ОЕСУТ

4	проектант
Лого	mail:kodel@abv.bg телефон:0888 803 809
Печат	

7	Одобрил

8	Одобрил

5	Име	Подпис
Проектант	инж.М.Симеонова	
Р-л проект		
Съгласували		

6	Име файл	18_241_20_20180903_PRZ_PUR_dwg
Инвентарен номер/QR код		