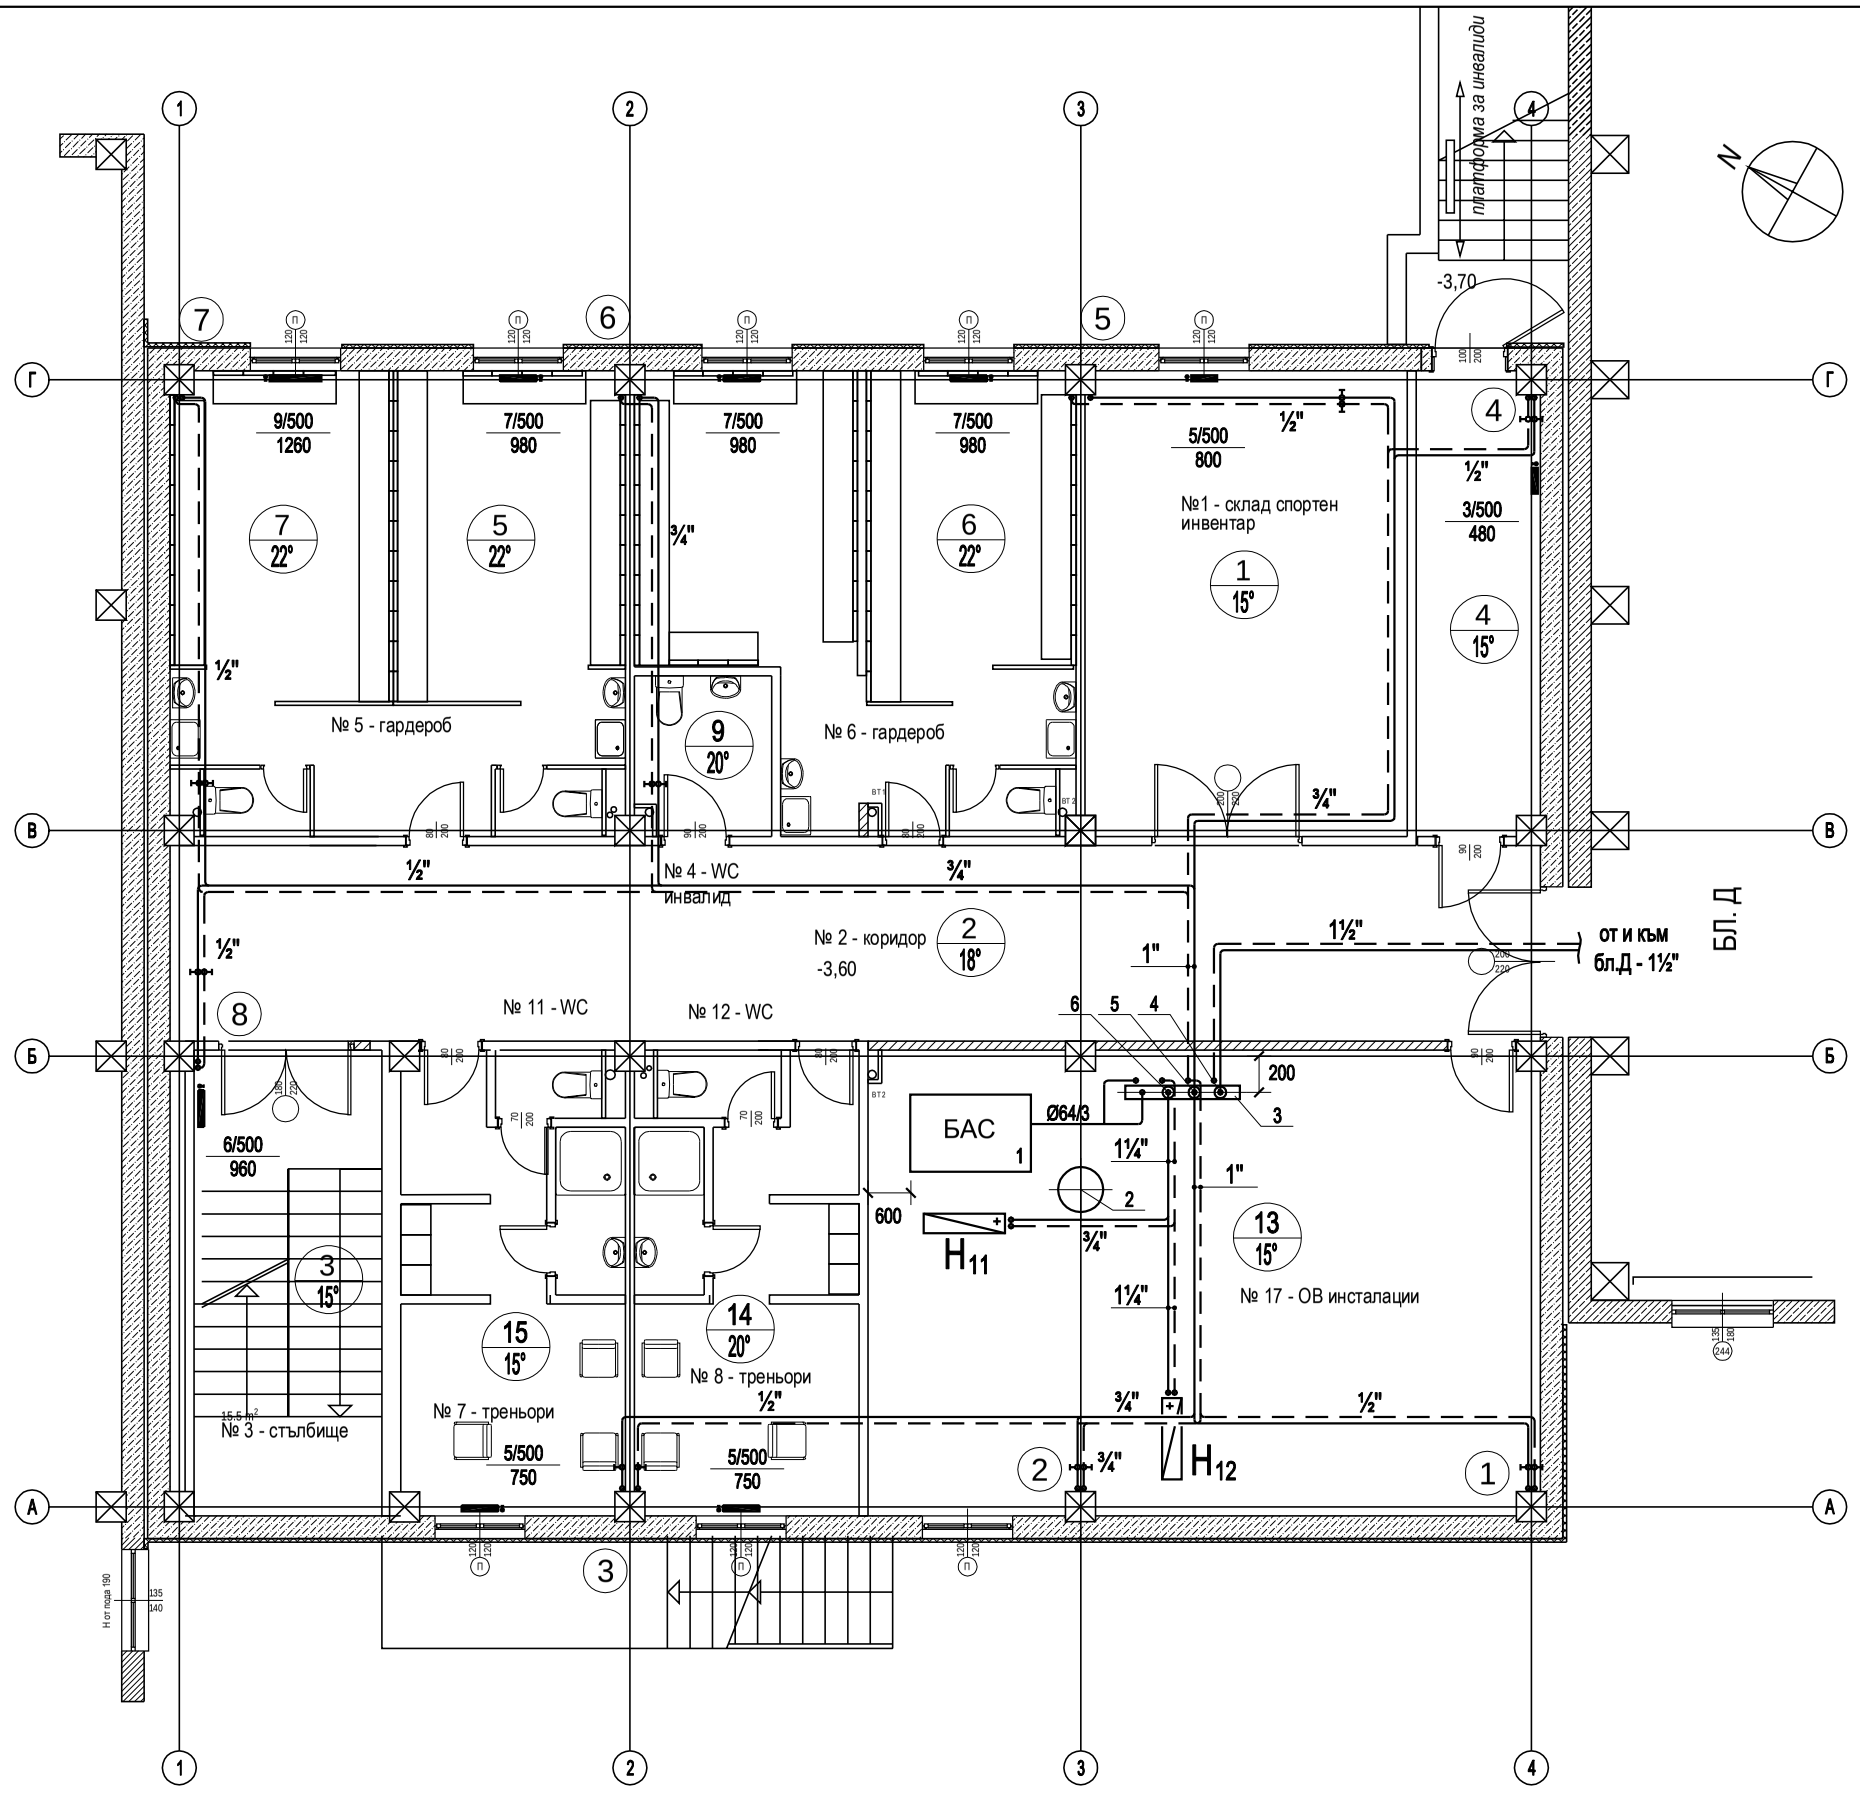


ЛЕГЕНДА

помещение	под	стени	таван
№1 - склад спортен инвентар	PVC	латекс	латекс
№ 2 - коридор	PVC	теракота-200 см латекс	латекс
№ 3 - стълбище	PVC	теракота-200 см латекс	латекс
№ 4 - WCинвалид	гранитогрес	фаянс. плочки 200 + латекс	латекс
№ 5 - гардероб	гранитогрес	латекс	латекс
№ 6 - гардероб	гранитогрес	латекс	латекс
№ 7 - треньори	гранитогрес	латекс	латекс
№ 8 - треньори	гранитогрес	латекс	латекс
№ 9 - душ	гранитогрес	фаянс. плочки 200 + латекс	латекс
№ 10 - душ	гранитогрес	фаянс. плочки 200 + латекс	латекс
№ 11 - WC	гранитогрес	фаянс. плочки 200 + латекс	латекс
№ 12 - WC	гранитогрес	фаянс. плочки 200 + латекс	латекс
№ 13 - техници	гранитогрес	латекс	латекс


ТОПЛИНЕН БАЛАНС

ОТОПЛЕНИЕ	- 106 kBт
ВЕНТИЛАЦИЯ	- 36 kBт
БГВ	- 70 kBт
ОБЩО	- 212 kBт

ЗАБЕЛЕЖКА:

1. Тръбната мрежа в сутерена да се изолира с изолац.гилзи с б=13mm.
2. Аншлусите към отоплителните тела да се изпълнят от полиетиленова тръба с алуминиева вложка, Ø16/2.
3. Отоплителните тела са алуминиеви радиатори,тип "GLOBAL".
4. Всички отоплителни тела са комплектовани с терморегулиращи вентили и обезвъздушители.
5. За означените позиции на оборудването и технологични изисквания за монтажа виж Приложения № 1,2 и 3.

БЛОК Г
СУТЕРЕН, кота -3,60 - ОТОПЛЕНИЕ

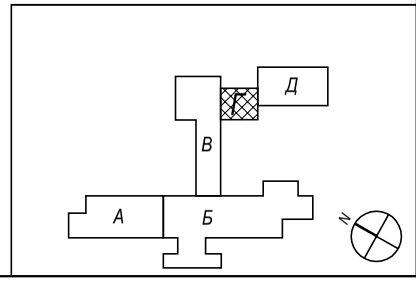

Обект: Основен ремонт и обновяване на съществуща сграда с функция на училище и преустройство на Плувен басейн във Физкултурен салонна 81 СОУ „ВИКТОР ЮГО", УПИ II за училище,кв.7, М. „МЛАДОСТ 3" Подобект: МНОГОФУНКЦИОНАЛНА СПОРТНА ЗАЛА - Блок Г

Възложител: Столична община р-н МЛАДОСТ
Изпълнител : ЕТ "Златина Байчева - Алфа +"

А | Дата: 03.2012г.

Наименование на чертежа : СУТЕРЕН,кота -3,60 - ОТОПЛЕНИЕ

ЧАСТ: ОТОПЛЕНИИЕ и ВЕНТИЛАЦИЯ | МАЩАБ 1: 100 | ФАЗА: РП | ЧЕРТЕЖ № 21/39

РЪКОВОДИТЕЛ НА ПРОЕКТА: арх С. Осенски

ПРОЕКТАНТИ на ЧАСТТА: инж.Л.Тошкова

УПРАВИТЕЛ: ЕТ "АЛФА +" ..... инж. Зл. Байчева

СЪГЛАСУВАЛИ		ПОДПИС :
АРХИТЕКТУРА	арх С. Осенски	
КОНСТРУКЦИИ	инж. Вл. Тодоров	
ЕЛЕКТРО	инж. Байчева	
ВиК	инж.М.Аспарухова	