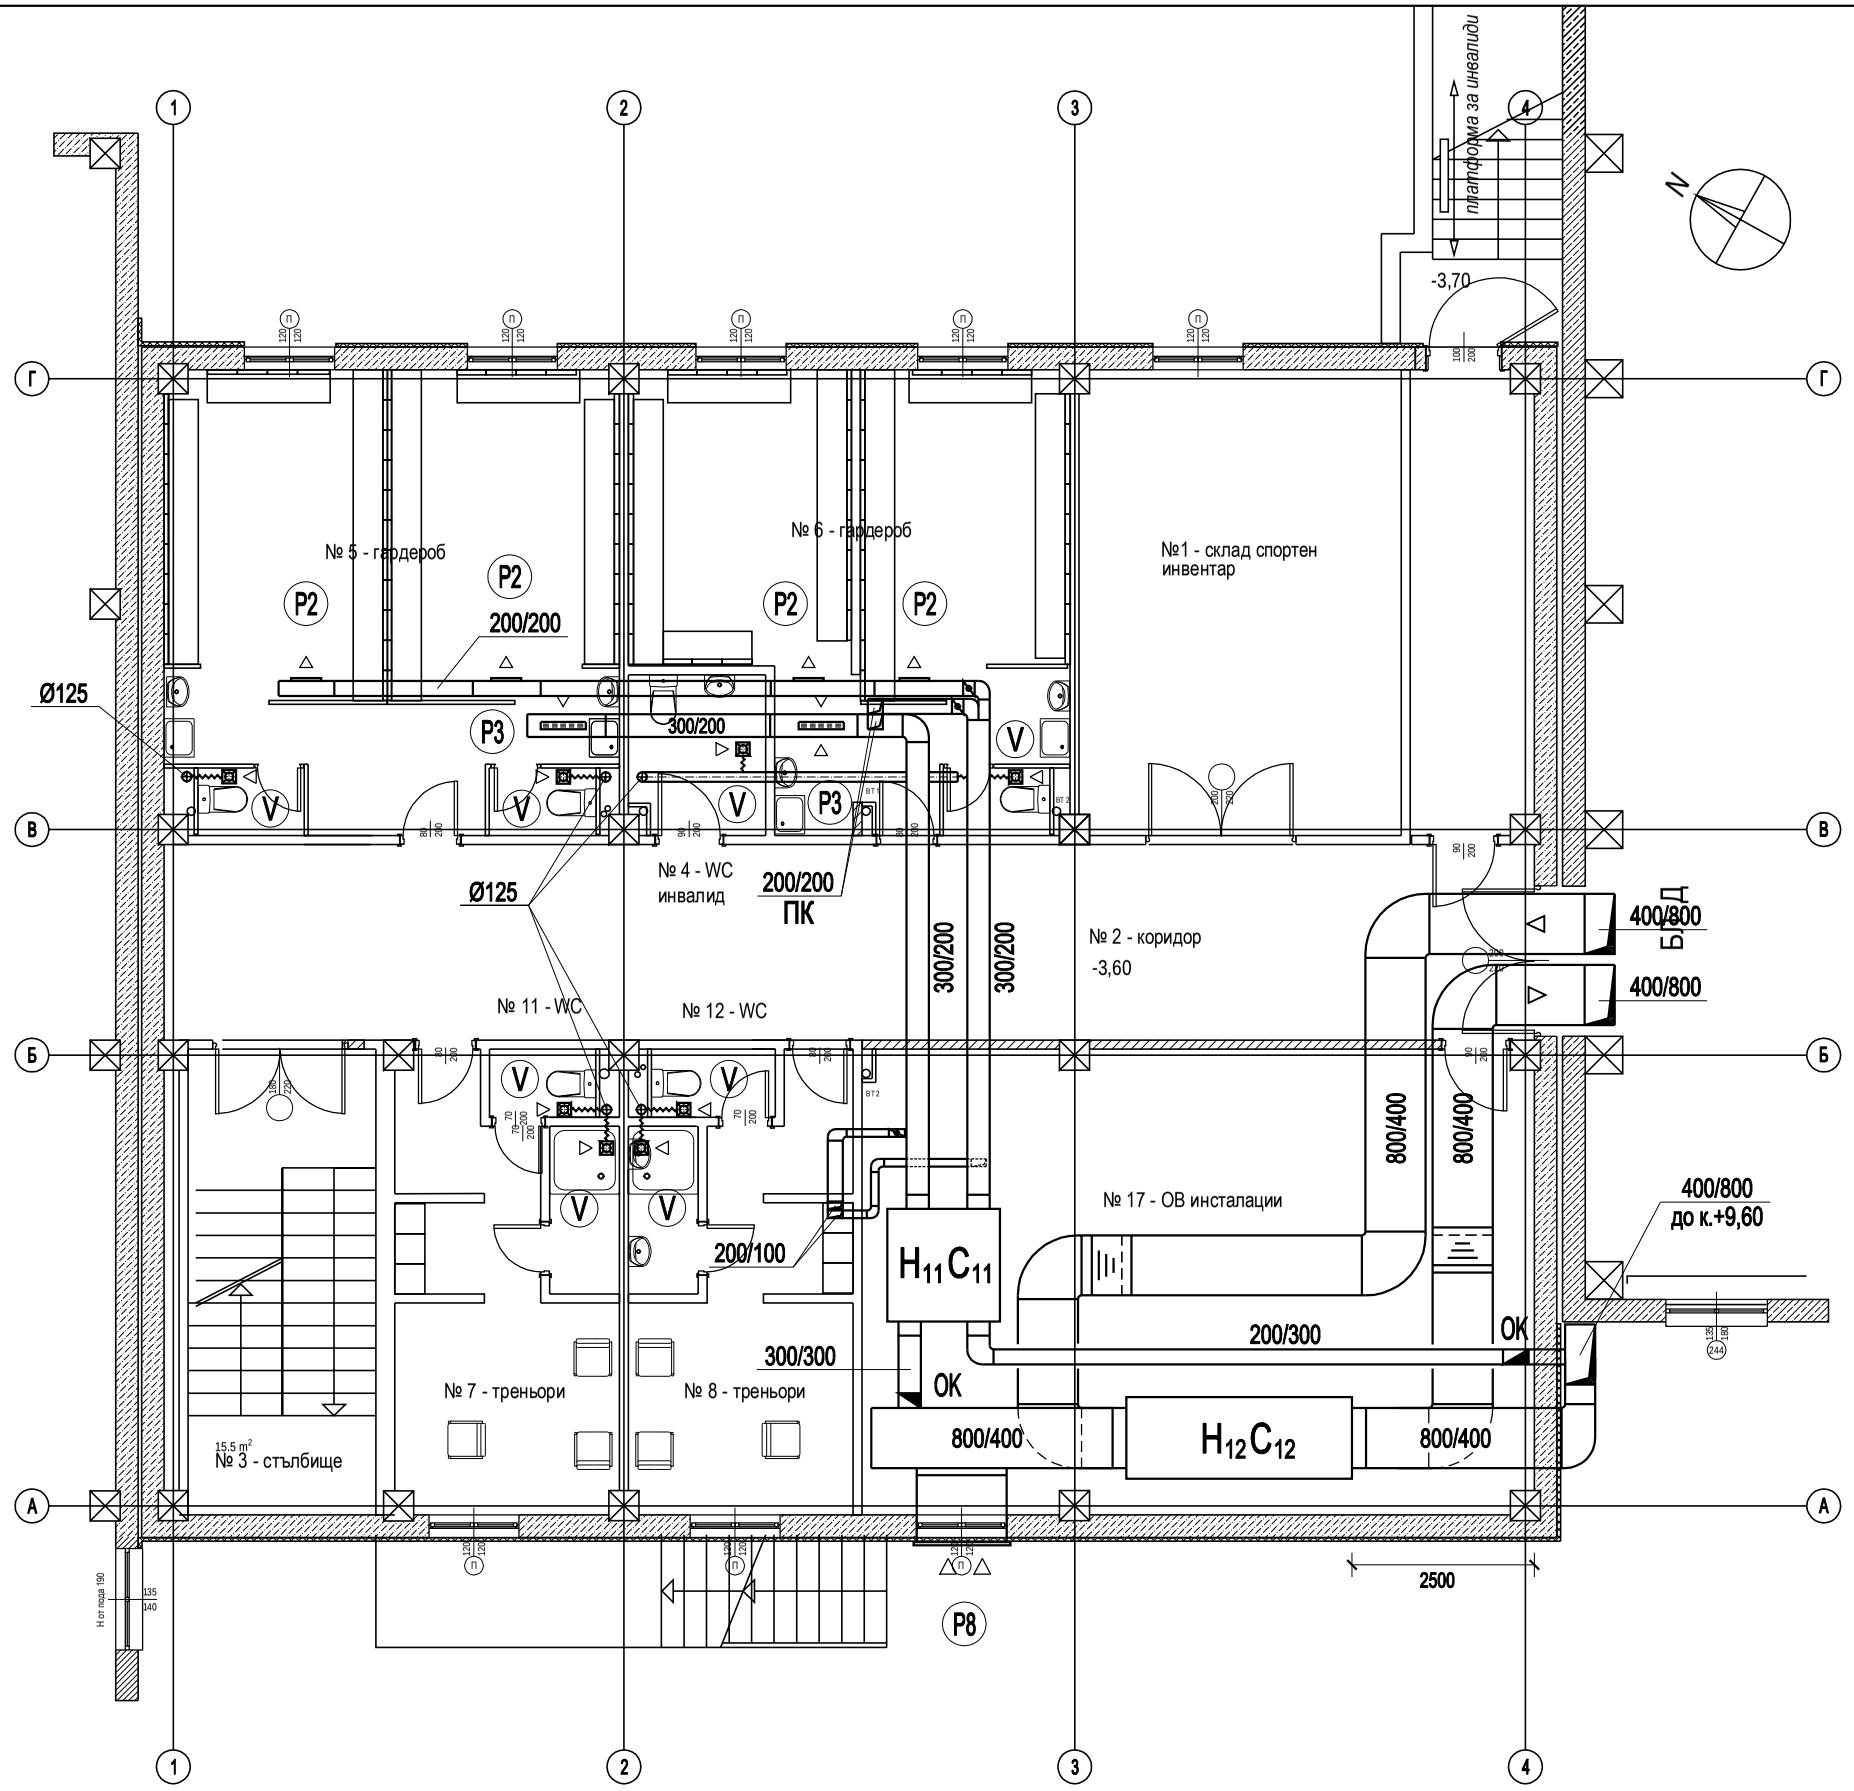



ЛЕГЕНДА

помещение	под	стени	таван
№1 - склад спортен инвентар	PVC	латекс	латекс
№ 2 - коридор	PVC	теракота-200 см латекс	латекс
№ 3 - стълбище	PVC	теракота-200 см латекс	латекс
№ 4 - WCинвалид	гранитогрес	фаянс. плочки 200 + латекс	латекс
№ 5 - гардероб	гранитогрес	латекс	латекс
№ 6 - гардероб	гранитогрес	латекс	латекс
№ 7 - треньори	гранитогрес	латекс	латекс
№ 8 - треньори	гранитогрес	латекс	латекс
№ 9 - душ	гранитогрес	фаянс. плочки 200 + латекс	латекс
№ 10 - душ	гранитогрес	фаянс. плочки 200 + латекс	латекс
№ 11 - WC	гранитогрес	фаянс. плочки 200 + латекс	латекс
№ 12 - WC	гранитогрес	фаянс. плочки 200 + латекс	латекс
№ 13 - техници	гранитогрес	латекс	латекс

ЗАБЕЛЕЖКА:

1. **За означените позиции на оборудването и технологични изисквания за монтажа виж Приложения № 1,2 и 3.**
2. **Всички нагнетателни и смукателни въздуховоди на новопроектираните вентилационни системи,без системи С1 С2, да се изолират топлинно с изолационни дюшеци с б = 25mm и фолио.**

БЛОК Г
СУТЕРЕН, кота -3,60 - ВЕНТИЛАЦИЯ

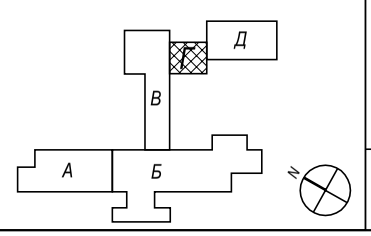

Обект: Основен ремонт и обновяване на съществуща сграда с функция на училище и преустройство на Плувен басейн във Физкултурен салонна 81 СОУ „ВИКТОР ЮГО", УПИ II за училище,кв.7, М. „МЛАДОСТ 3" Подобект: МНОГОФУНКЦИОНАЛНА СПОРТНА ЗАЛА - Блок Г	Възложител: Столична община р-н МЛАДОСТ Изпълнител : ЕТ "Златина Байчева - Алфа +"	А	Дата: 03.2012г.
	Наименование на чертежа : СУТЕРЕН,кота -3,60 - ВЕНТИЛАЦИЯ		
ЧАСТ: ОТОПЛЕНИИЕ и ВЕНТИЛАЦИЯ	МАЩАБ 1: 100	ФАЗА: РП	ЧЕРТЕЖ № 22/39
РЪКОВОДИТЕЛ НА ПРОЕКТА: арх С. Осенски	СЪГЛАСУВАЛИ		ПОДПИС :
ПРОЕКТАНТИ на ЧАСТТА: инж.Л.Тошкова	АРХИТЕКТУРА	арх С. Осенски	
	КОНСТРУКЦИИ	инж. Вл. Тодоров	
	ЕЛЕКТРО	инж. Байчева	
	ВиК	инж.М.Аспарухова	
УПРАВИТЕЛ: ЕТ "АЛФА +" инж. Зл. Байчева			