
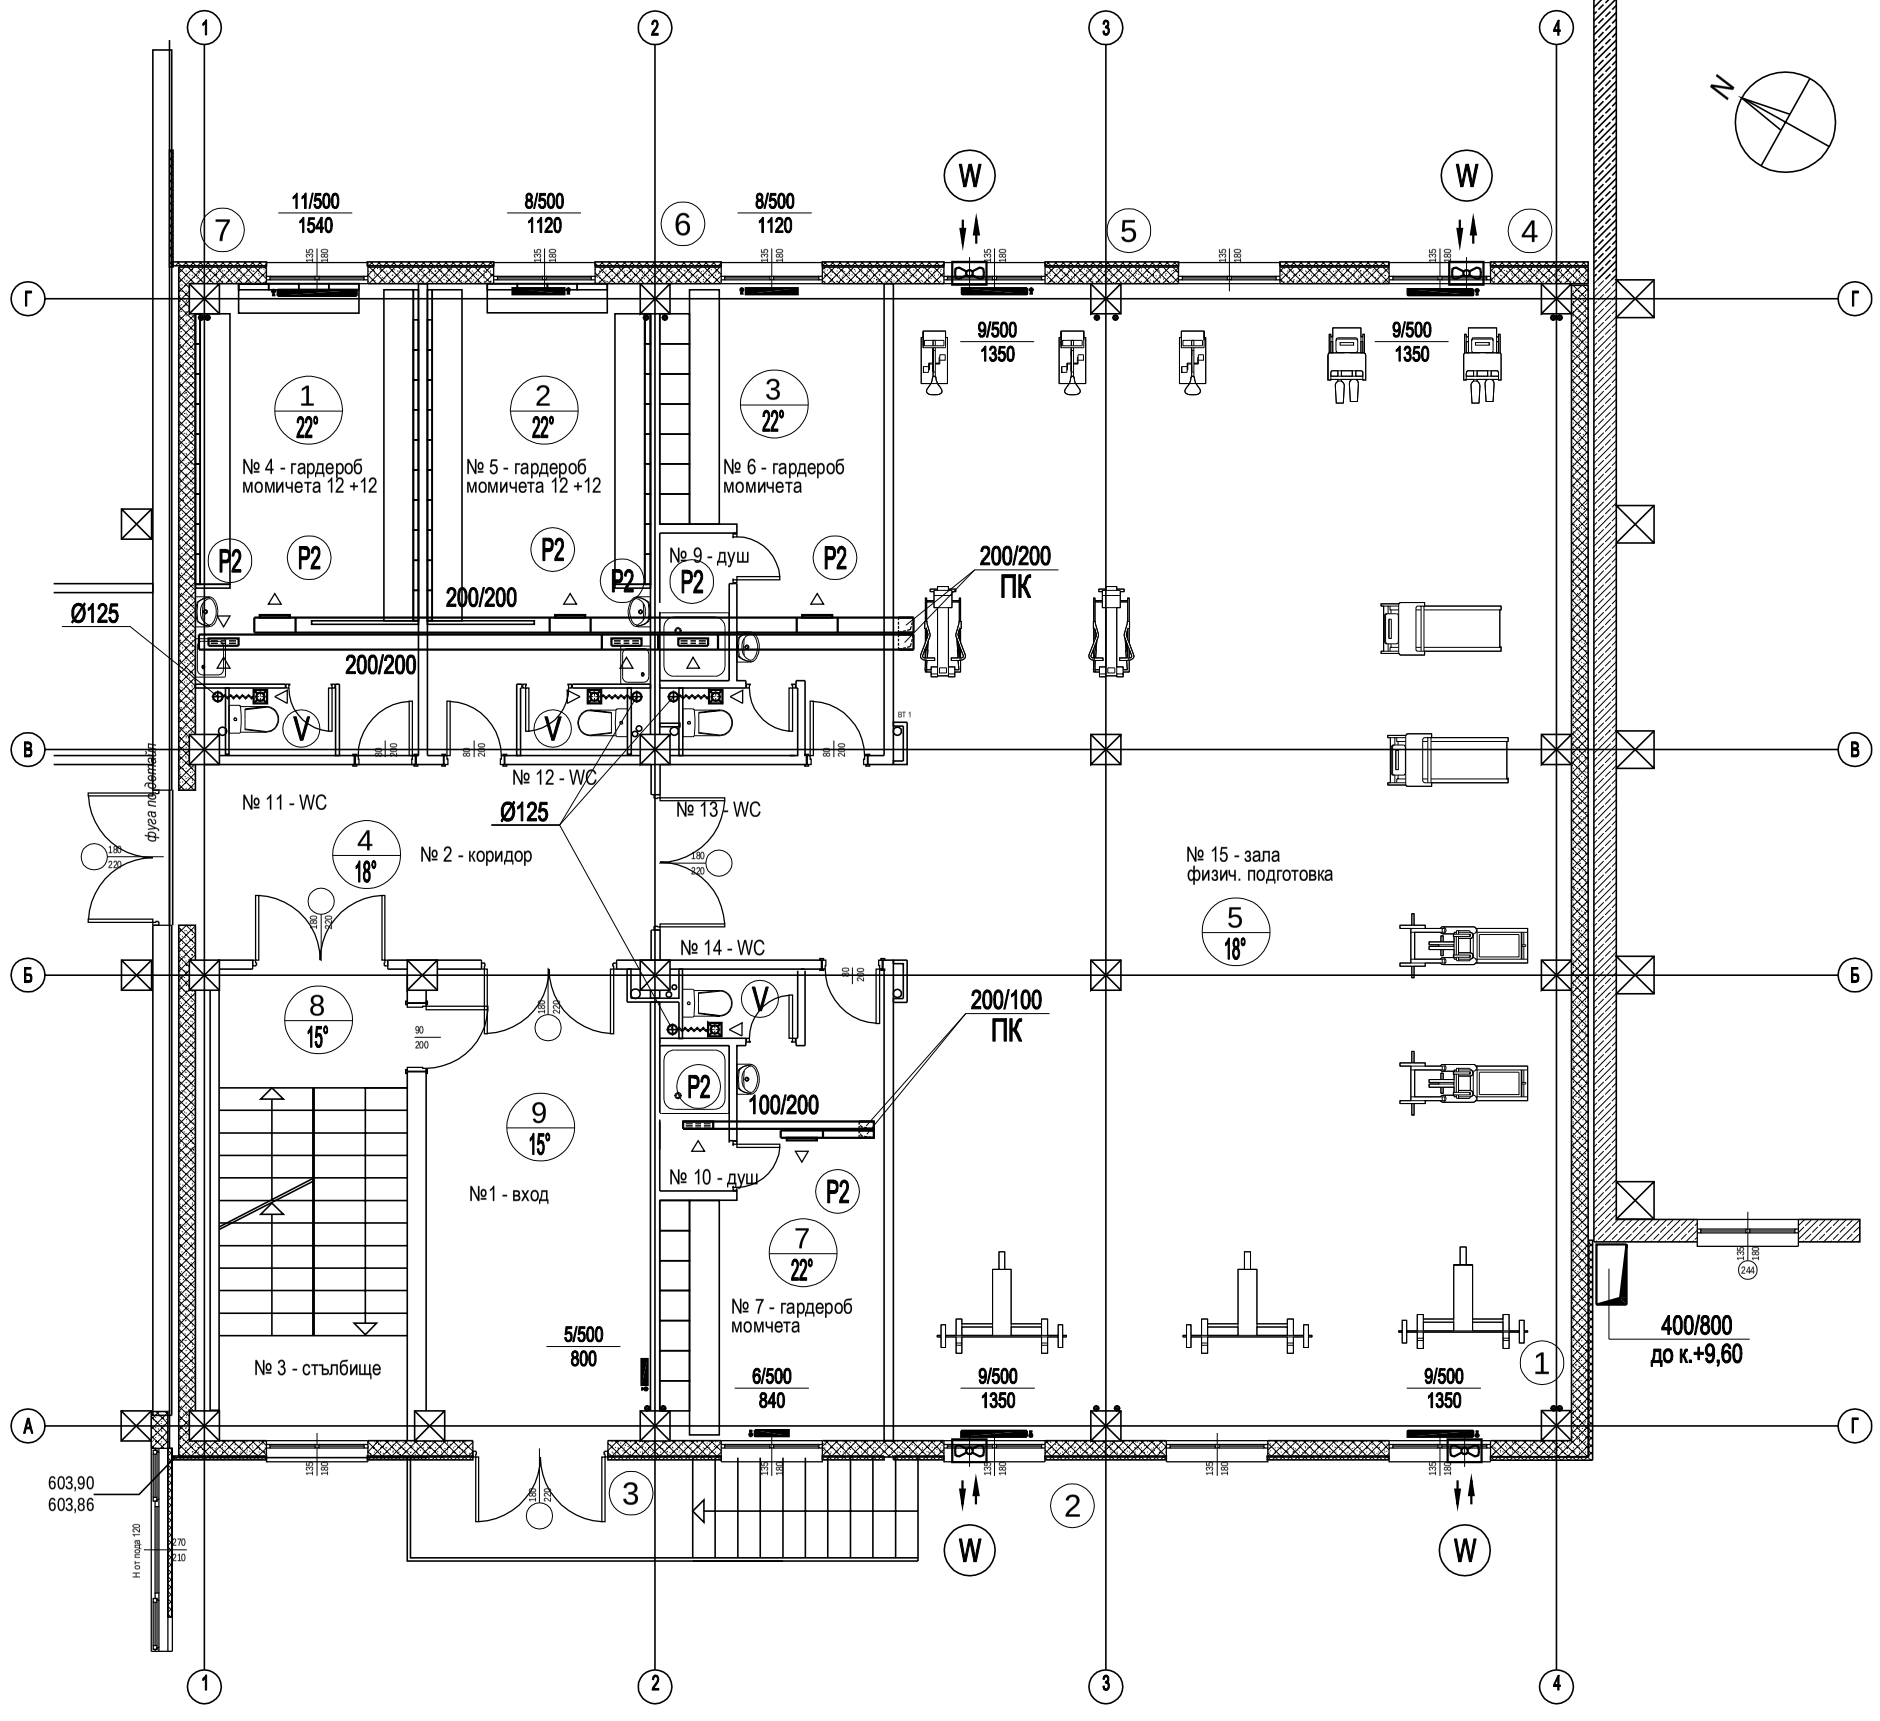


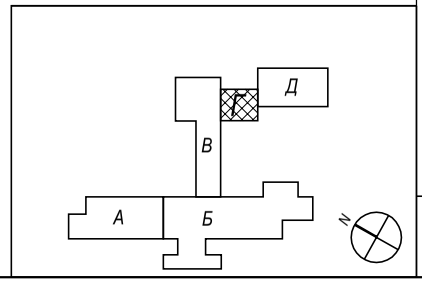

ЛЕГЕНДА

помещение	под	стени	таван
№1 - вход	PVC	теракота-200 см латекс	латекс
№ 2 - коридор	PVC	теракота-200 см латекс	латекс
№ 3 - стълбище	PVC	теракота-200 см латекс	латекс
№ 4 - гардероб момичета	гранитогрес	теракота-200 см латекс	латекс
№ 5 - гардероб момичета	гранитогрес	теракота-200 см латекс	латекс
№ 6 - гардероб момичета	гранитогрес	теракота-200 см латекс	латекс
№ 7 - гардероб момичета	гранитогрес	латекс	латекс
№ 8 - зала физич. подготовка	PVC	теракота-200 см латекс	латекс
№ 9 - душ	гранитогрес	фаянс. плочки 200 + латекс	латекс
№ 10 - душ	гранитогрес	фаянс. плочки 200 + латекс	латекс
№ 11 - WC	гранитогрес	фаянс. плочки 200 + латекс	латекс
№ 12 - WC	гранитогрес	фаянс. плочки 200 + латекс	латекс
№ 13 - WC	гранитогрес	фаянс. плочки 200 + латекс	латекс
№ 14 - WC	гранитогрес	фаянс. плочки 200 + латекс	латекс

ЗАБЕЛЕЖКА:

1. Тръбната мрежа в сутерена да се изолира с изолац.гилзи с б=13mm.
2. Аншлусите към отоплителните тела да се изпълнят от полиетиленова тръба с алуминиева вложка, Ø16/2.
3. Отоплителните тела са алуминиеви радиатори,тип "GLOBAL".
4. Всички отоплителни тела са комплектовани с терморегулиращи вентили и обезвъздушители.
5. За означените позиции на оборудването и технологични изисквания за монтажа виж Приложения № 1,2 и 3.
6. Всички нагнетателни и смукателни въздуховоди на новопроектираните вентилационни системи,без системи С1 и С2, да се изолират топлинно с изолационни дюшеци с б = 25mm и фолио.

БЛОК Г
1 ЕТАЖ, кота ±0.00

Обект: Основен ремонт и обновяване на съществуща сграда с функция на училище и преустройство на Плувен басейн във Физкултурен салонна 81 СОУ „ВИКТОР ЮГО", УПИ II за училище,кв.7, М. „МЛАДОСТ 3" Подобект: МНОГОФУНКЦИОНАЛНА СПОРТНА ЗАЛА - Блок Г	Възложител: Столична община р-н МЛАДОСТ Изпълнител : ЕТ "Златина Байчева - Алфа +"	А	Дата: 03.2012г.	
	Наименование на чертежа : 1 ЕТАЖ,кота ±0.00			
ЧАСТ: ОТОПЛЕНИИЕ и ВЕНТИЛАЦИЯ	МАЩАБ 1: 100	ФАЗА: РП	ЧЕРТЕЖ № 23/39	
РЪКОВОДИТЕЛ НА ПРОЕКТА: арх С. Осенски	СЪГЛАСУВАЛИ		ПОДПИС :	
ПРОЕКТАНТИ на ЧАСТТА: инж.Л.Тошкова	АРХИТЕКТУРА	арх С. Осенски		
	КОНСТРУКЦИИ	инж. Вл. Тодоров		
	ЕЛЕКТРО	инж. Байчева		
	ВиК	инж.М.Аспарухова		
УПРАВИТЕЛ: ЕТ "АЛФА +" инж. Зл. Байчева				