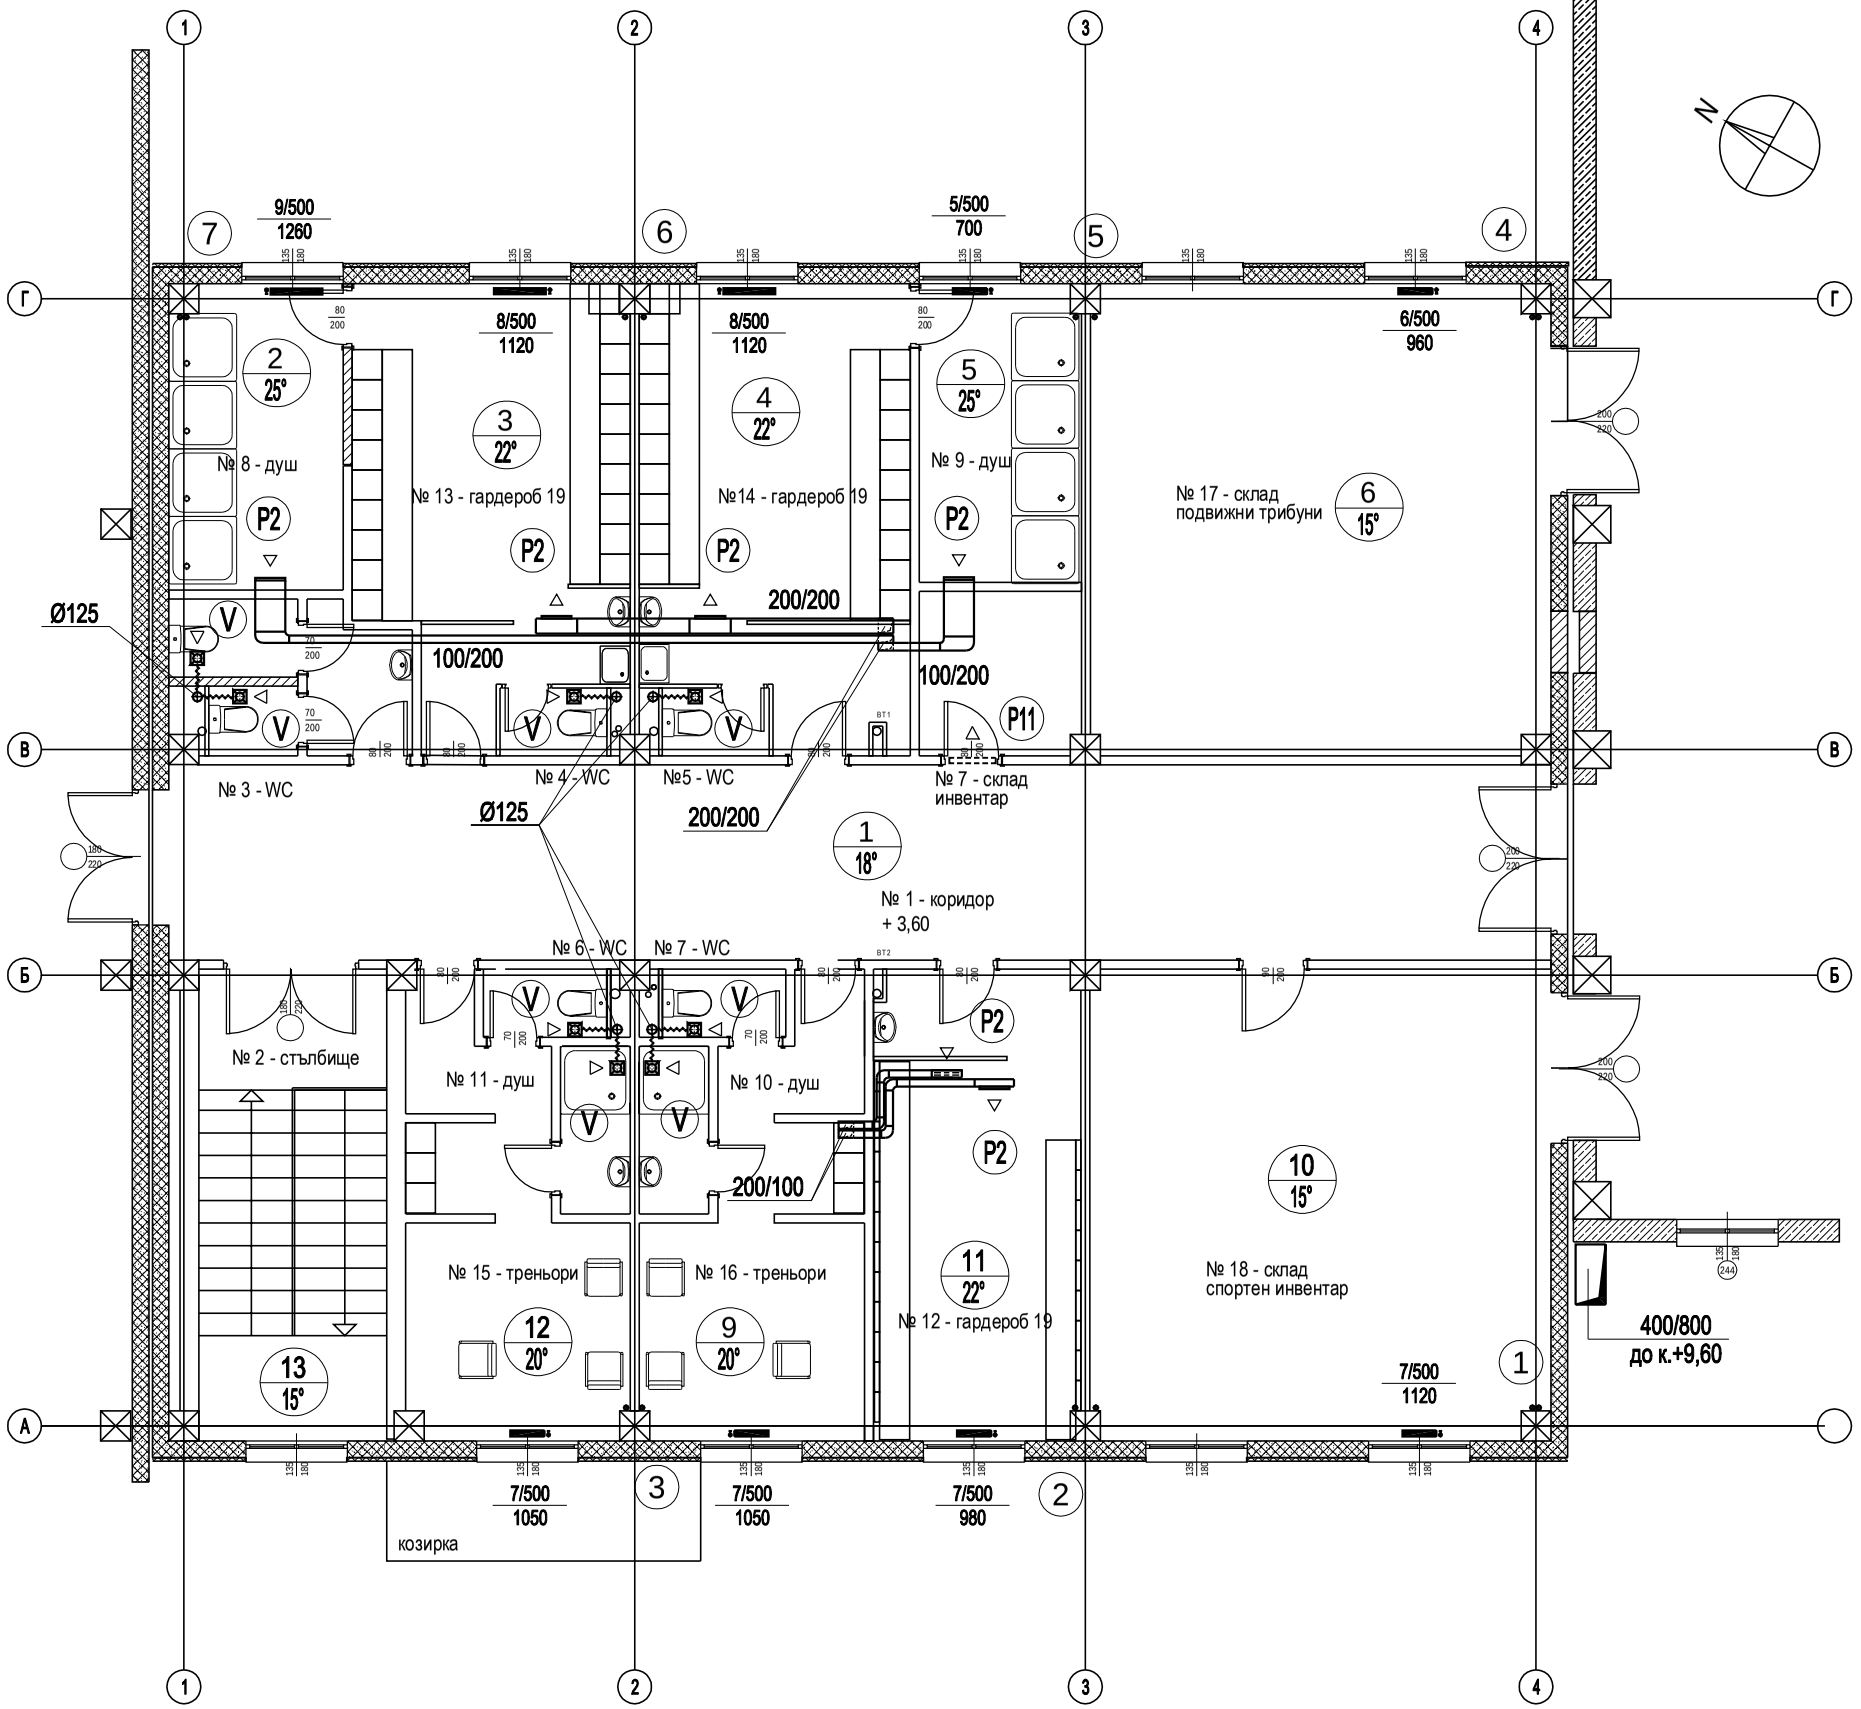


ЛЕГЕНДА

помещение	под	стени	таван
№ 1 - коридор	PVC	теракота-200 см латекс	латекс
№ 2 - стълбище	PVC	теракота-200 см латекс	латекс
№ 3 - WC	гранитогрес	теракота-200 см латекс	латекс
№ 4 - WC	гранитогрес	теракота-200 см латекс	латекс
№ 5 - WC	гранитогрес	теракота-200 см латекс	латекс
№ 6 - WC	гранитогрес	теракота-200 см латекс	латекс
№ 7 - склад	PVC	латекс	латекс
№ 8 - душ	гранитогрес	теракота-200 см латекс	латекс
№ 9 - душ	гранитогрес	теракота-200 см латекс	латекс
№ 10 - душ	гранитогрес	теракота-200 см латекс	латекс
№ 11 - душ	гранитогрес	фаянс. плочки 200 + латекс	латекс
№ 12 - гардероб	PVC	фаянс. плочки 200 + латекс	латекс
№ 13 - гардероб	PVC	фаянс. плочки 200 + латекс	латекс
№ 14 - гардероб	PVC	фаянс. плочки 200 + латекс	латекс
№ 15 - треньори	PVC	фаянс. плочки 200 + латекс	латекс
№ 16 - треньори	PVC	латекс	латекс
№ 17 - склад трибуни	PVC	латекс	латекс
№ 18 - склад спортен инвентар	PVC	латекс	латекс

ЗАБЕЛЕЖКА:

1. Тръбната мрежа в сутерена да се изолира с изолац.гилзи с б=13mm.

2. Аншлусите към отоплителните тела да се изпълнят от полиетиленова тръба с алуминиева вложка, Ø16/2.


3. Отоплителните тела са алуминиеви радиатори,тип "GLOBAL".

4. Всички отоплителни тела са комплектовани с терморегулиращи вентили и обезвъздушители.

5. За означените позиции на оборудването и технологични изисквания за монтажа виж Приложения № 1,2 и 3.

6. Всички нагнетателни и смукателни въздуховоди на новопроектираните вентилационни системи,без системи С1 и С2, да се изолират топлинно с изолационни дюшеци с б = 25mm и фолио.

БЛОК Г
2 ЕТАЖ, кота +3.60

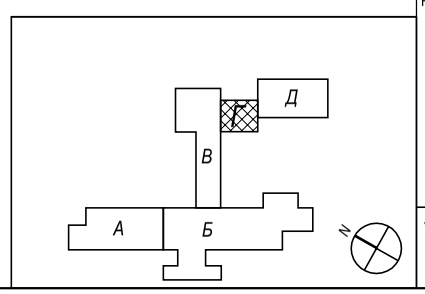

Обект: Основен ремонт и обновяване на съществуща сграда с функция на училище и преустройство на Плувен басейн във Физкултурен салонна 81 СОУ „ВИКТОР ЮГО", УПИ II за училище,кв.7, М. „МЛАДОСТ 3" Подобект: МНОГОФУНКЦИОНАЛНА СПОРТНА ЗАЛА - Блок Г

Възложител: Столична община р-н МЛАДОСТ
Изпълнител : ЕТ "Златина Байчева - Алфа +"

А

Дата: 03.2012г.

Наименование на чертежа : 2 ЕТАЖ,кота +3.60

ЧАСТ: ОТОПЛЕНИИЕ и ВЕНТИЛАЦИЯ

МАЩАБ 1: 100 | ФАЗА: РП | ЧЕРТЕЖ № 24/39

РЪКОВОДИТЕЛ НА ПРОЕКТА: арх С. Осенски

ПРОЕКТАНТИ на ЧАСТТА: инж.Л.Тошкова

СЪГЛАСУВАЛИ		ПОДПИС :
АРХИТЕКТУРА	арх С. Осенски	
КОНСТРУКЦИИ	инж. Вл. Тодоров	
ЕЛЕКТРО	инж. Байчева	
ВиК	инж.М.Аспарухова	

УПРАВИТЕЛ: ЕТ "АЛФА +" инж. Зл. Байчева