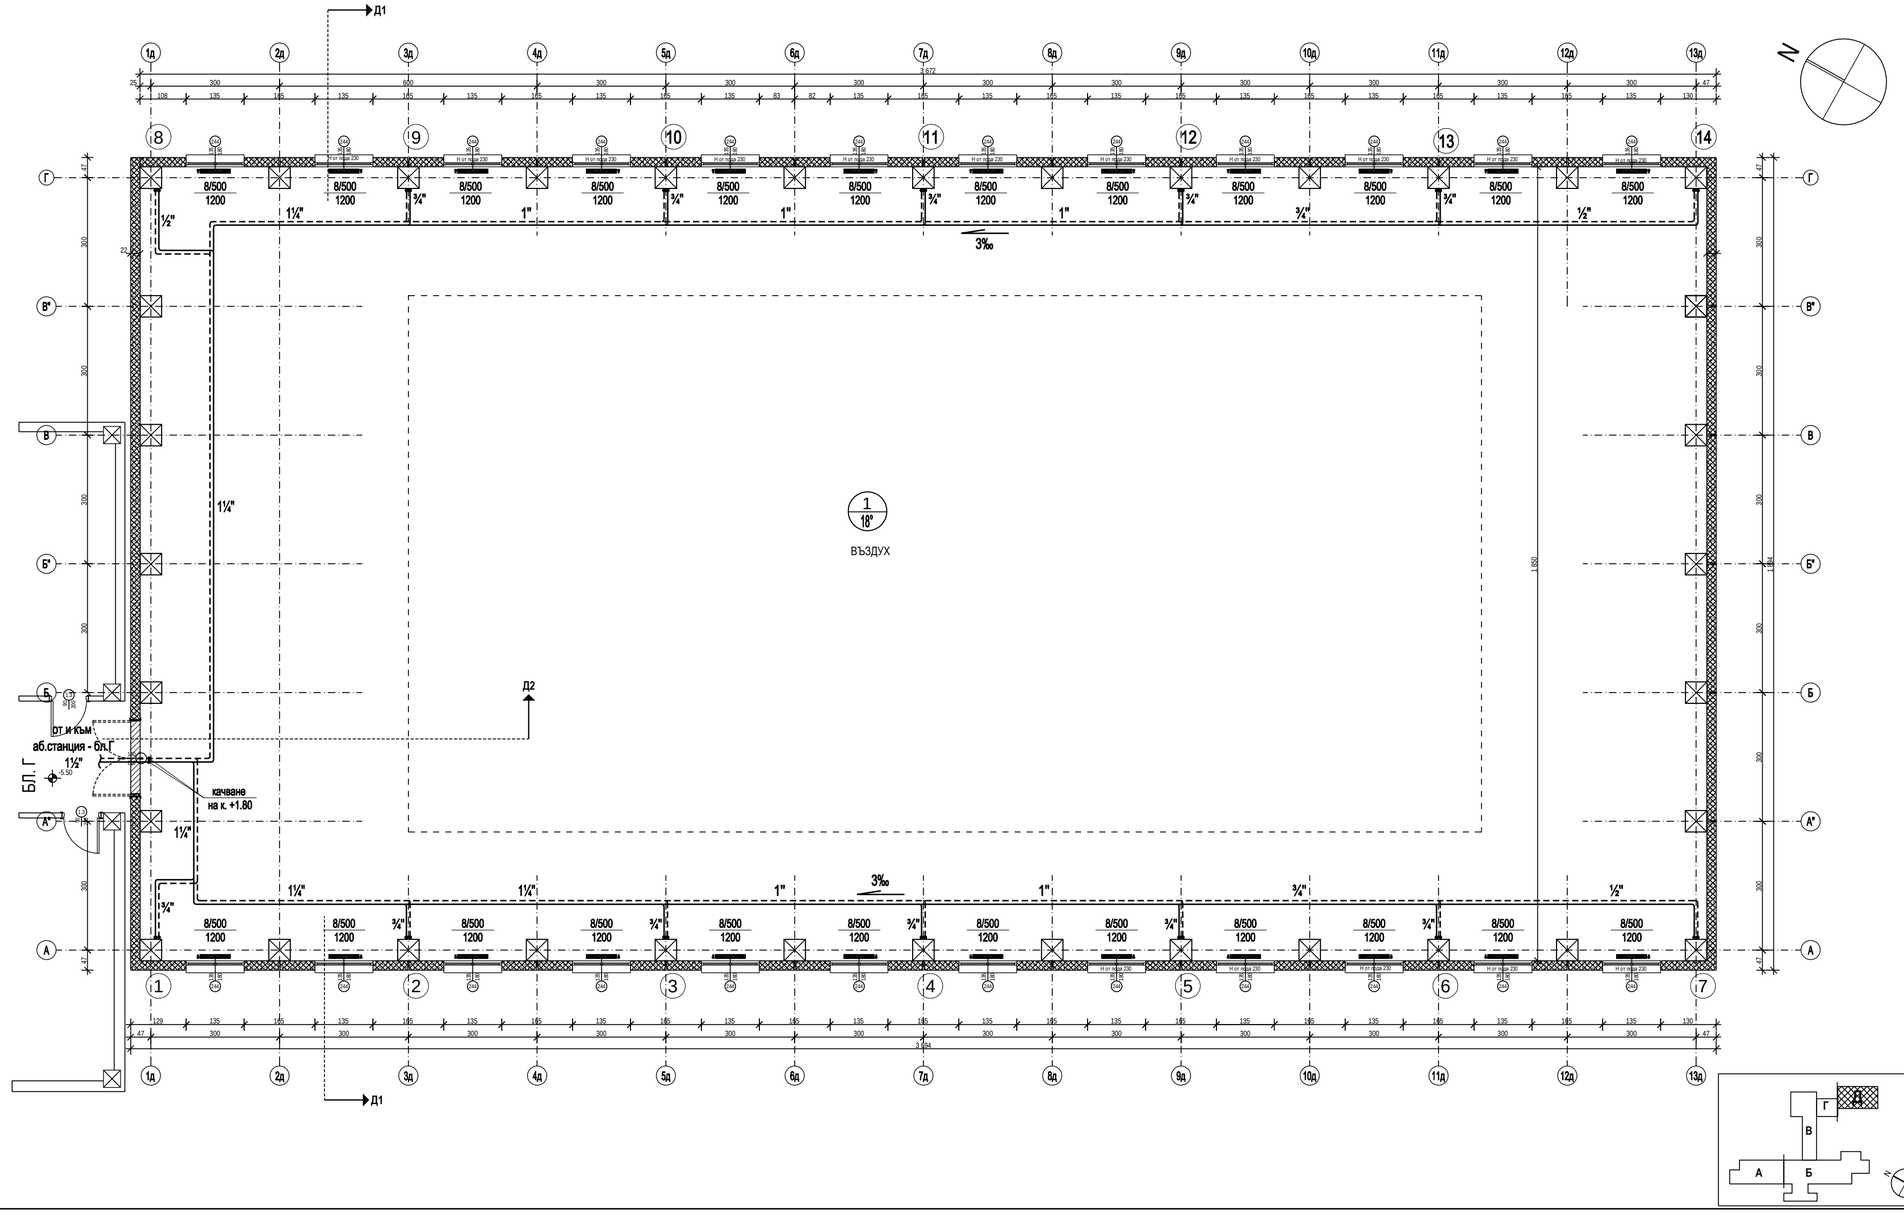


ЗАБЕЛЕЖКА:

1. Тръбната мрежа в сутерена да се изолира с изолац.гилзи с б=13mm.
2. Аншлусите към отоплителните тела да се изпълнят от полиетиленова тръба с алуминиева вложка, Ø16/2.
3. Отоплителните тела са алуминиеви радиатори,тип "GLOBAL".
4. Всички отоплителни тела са комплектовани с терморегулиращи вентили и обезвъздушители.

ОБОЗНАЧЕНИЯ

18 / 20° — № на помещението / температура (°C)

17/500 / 2550 — бр.глидери/височина(mm) / топлинен товар(W)

БЛОК Д
1 ЕТАЖ, кота ±0,00 - ОТОПЛЕНИЕ

Обект: Основен ремонт и обновяване на съществуща сграда с функция на училище и преустройство на Плувен басейн във Физкултурен салон на 81 СОУ „ВИКТОР ЮГО", УПИ II кв.7, м. „МЛАДОСТ 3" за училище
Подобект: Блок Д

Възложител: Столична община р-н МЛАДОСТ
Изпълнител : ЕТ Златина Байчева - Алфа +

А | Дата: 03.2012г.

Наименование на чертежа : 1 ЕТАЖ, кота ±0,00 - ОТОПЛЕНИЕ

ЧАСТ: ОТОПЛЕНИИЕ и ВЕНТИЛАЦИЯ | МАЩАБ 1: 100 | ФАЗА: РП | ЧЕРТЕЖ № 26/39

РЪКОВОДИТЕЛ НА ПРОЕКТА: арх С. Осенски

СЪГЛАСУВАЛИ | ПОДПИС :

ПРОЕКТАНТИ на ЧАСТТА:

АРХИТЕКТУРА	арх С. Осенски	
КОНСТРУКЦИИ	инж. Вл. Тодоров	
ЕЛЕКТРО	инж. Байчева	
ВиК	инж.М.Аспарухова	
инж.Л.Тошкова		

УПРАВИТЕЛ: ЕТ "АЛФА +"
инж. Зл. Байчева