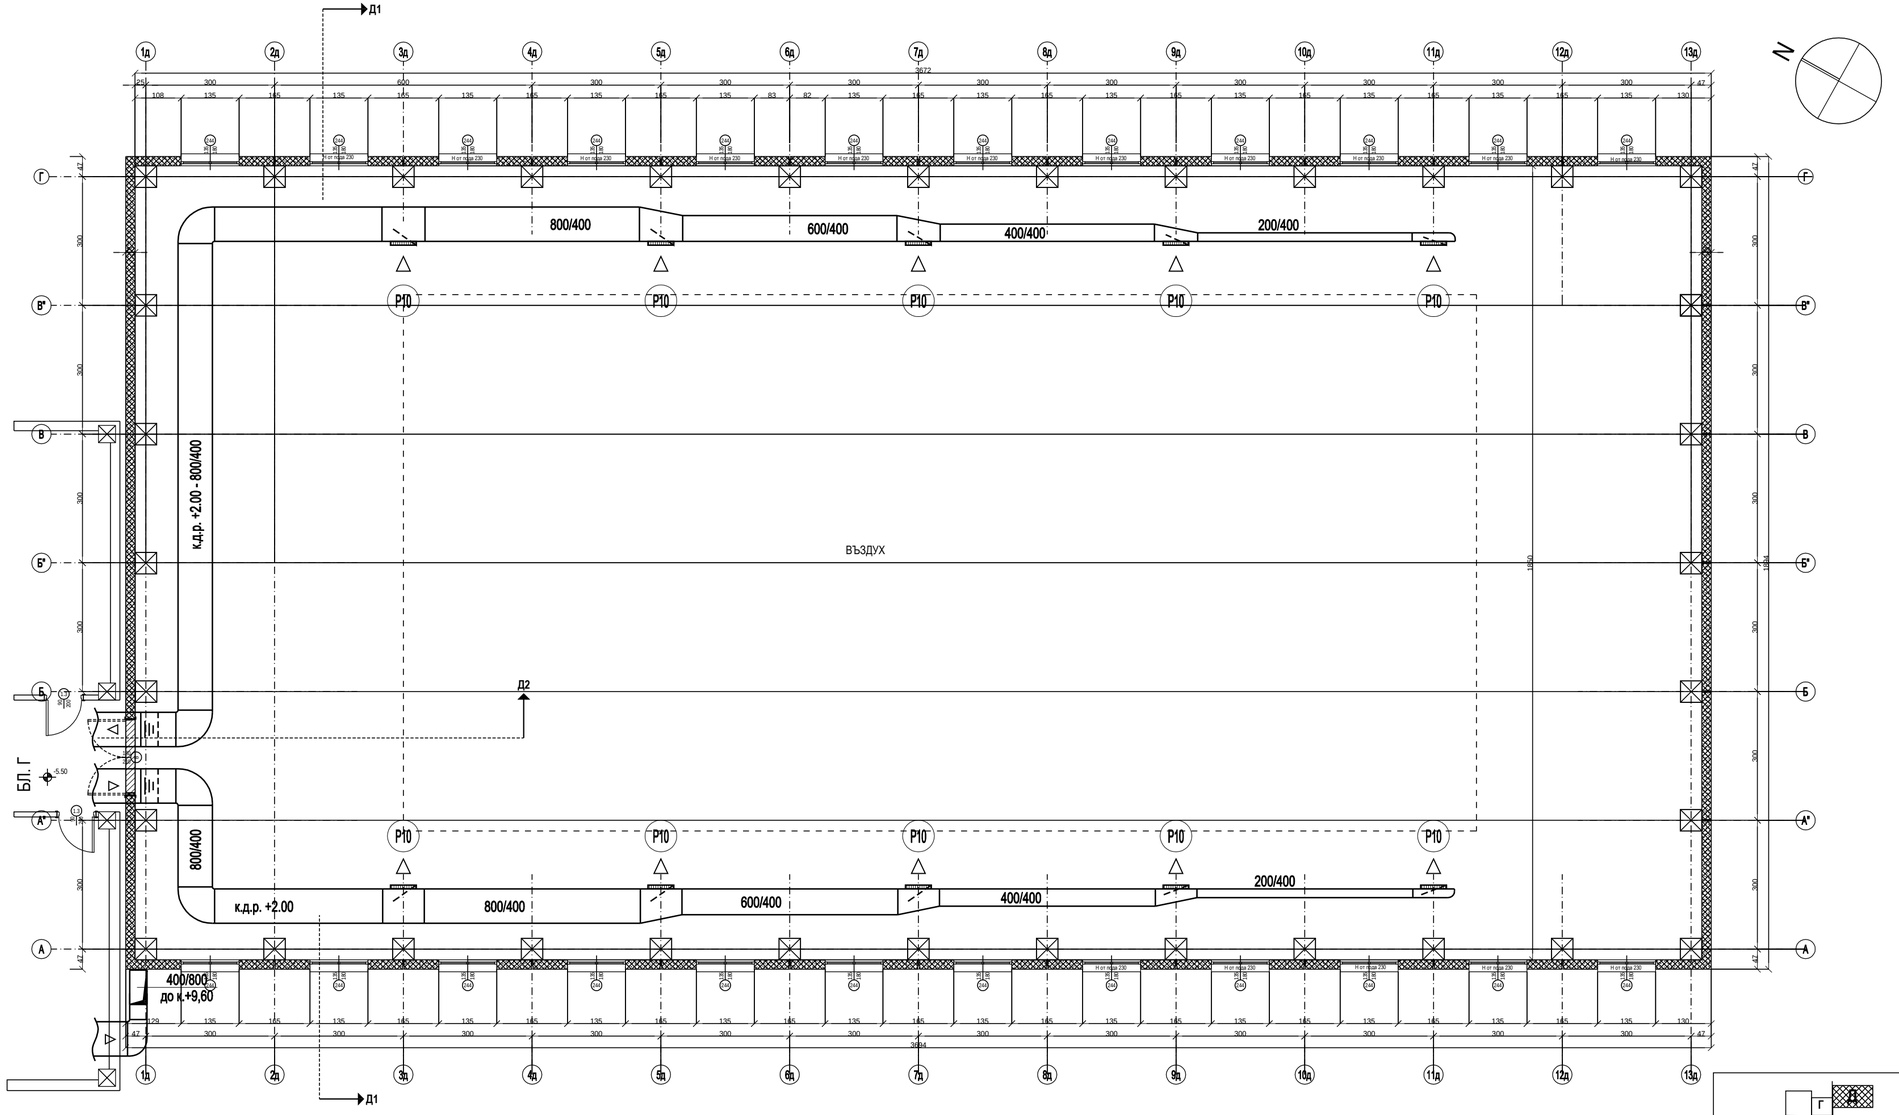


ЗАБЕЛЕЖКА:

1. За означените позиции на оборудването и технологични изисквания за монтажа виж Приложения № 1,2 и 3.
2. Всички нагнетателни и смукателни въздуховоди на новопроектираните вентилационни системи,без системи С1 С2, да се изолират топлинно с изолационни дюшеци с δ = 25mm и фолио.

БЛОК Д
1 ЕТАЖ, кота ±0,00 - ВЕНТИЛАЦИЯ

Обект: Основен ремонт и обновяване на съществуща сграда с функция на училище и преустройство на Плувен басейн във Физкултурен салон на 81 СОУ „ВИКТОР ЮГО", УПИ II кв.7, м. „МЛАДОСТ 3" за училище Подобект: Блок Д	Възложител: Столична община р-н МЛАДОСТ Изпълнител : ЕТ Златина Байчева - Алфа +	А	Дата: 03.2012г.
	Наименование на чертежа : 1 ЕТАЖ, кота ±0,00 - ВЕНТИЛАЦИЯ		
ЧАСТ: ОТОПЛЕНИИЕ и ВЕНТИЛАЦИЯ	МАЩАБ 1: 100	ФАЗА: РП	ЧЕРТЕЖ № 27/39
РЪКОВОДИТЕЛ НА ПРОЕКТА: арх С. Осенски	СЪГЛАСУВАЛИ		ПОДПИС :
ПРОЕКТАНТИ на ЧАСТТА: инж.Л.Тошкова	АРХИТЕКТУРА	арх С. Осенски	
	КОНСТРУКЦИИ	инж. Вл. Тодоров	
	ЕЛЕКТРО	инж. Байчева	
	ВиК	инж.М.Аспарухова	
УПРАВИТЕЛ: ЕТ "АЛФА +" инж. Зл. Байчева			