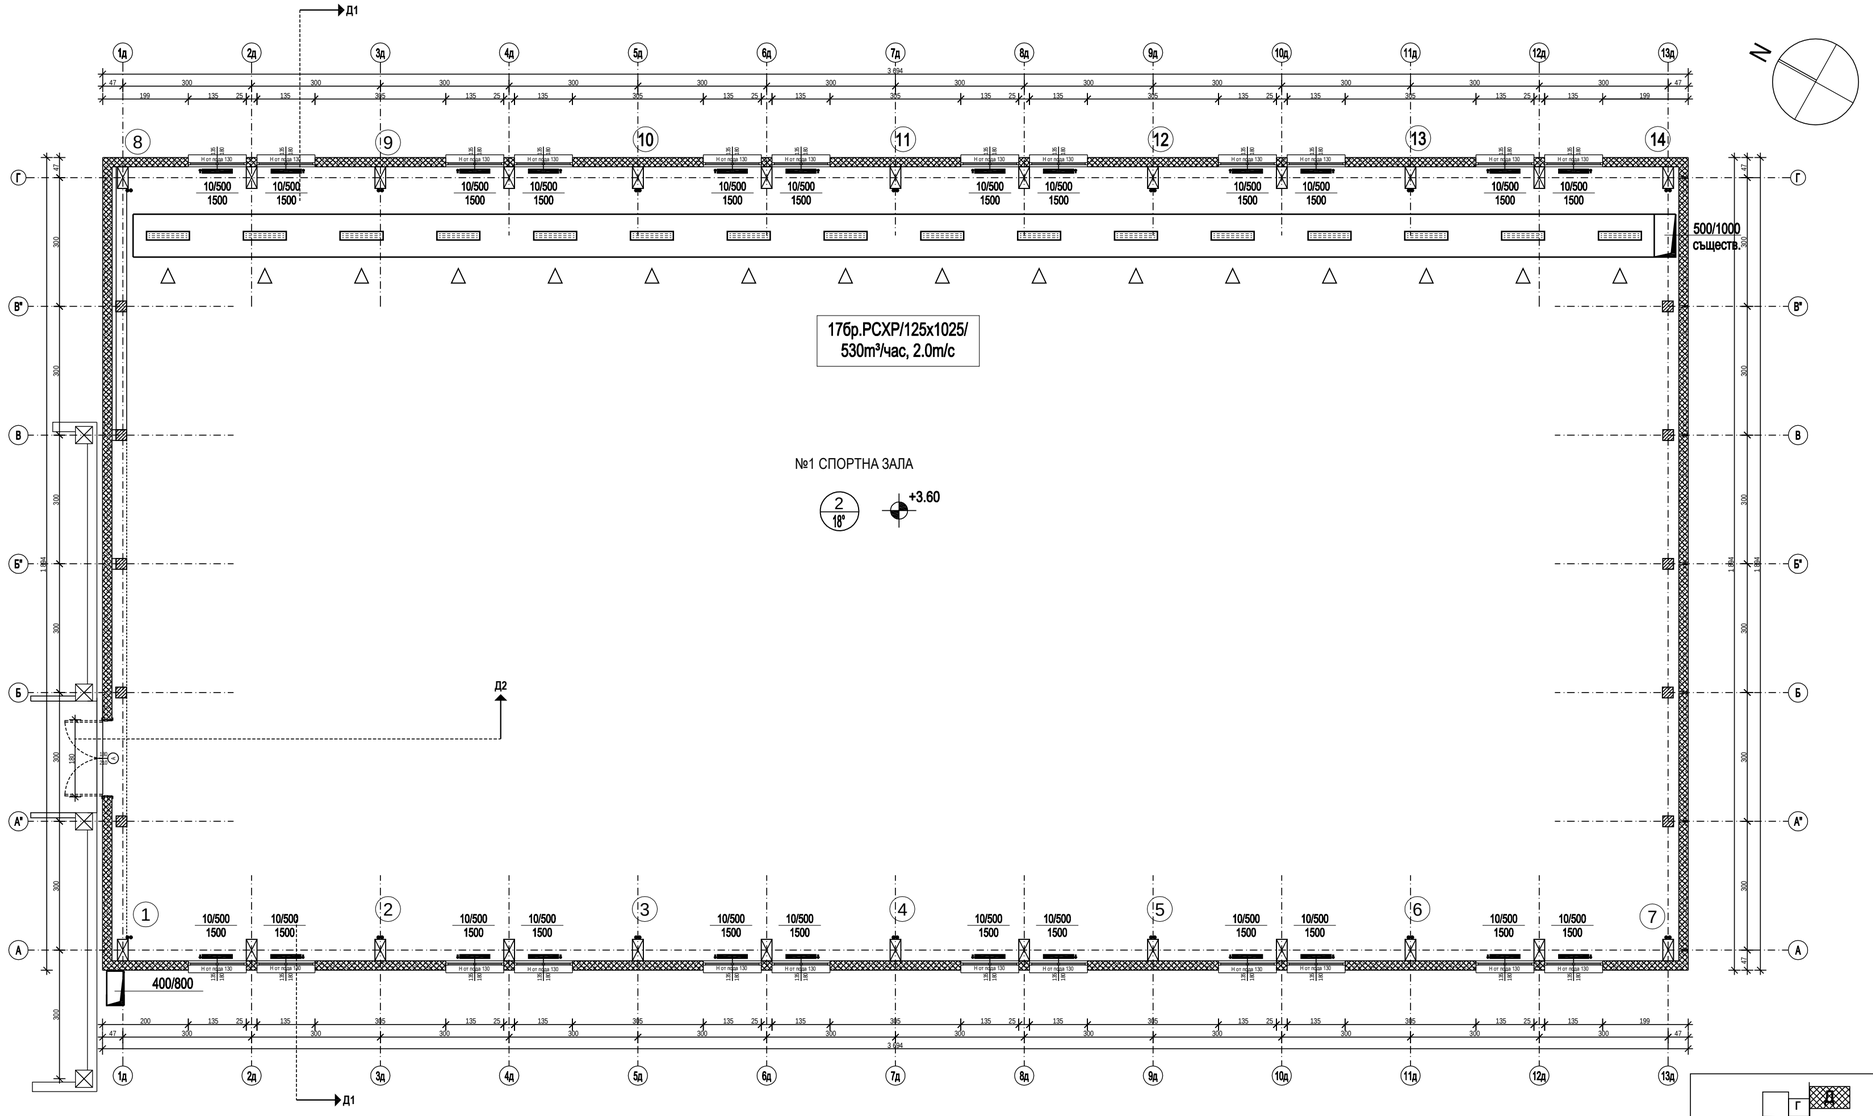



ЗАБЕЛЕЖКА:

1. Тръбната мрежа в сутерена да се изолира с изолац.гилзи с б=13mm.
2. Аншлусите към отоплителните тела да се изпълнят от полиетиленова тръба с алуминиева вложка, Ø16/2.
3. Отоплителните тела са алуминиеви радиатори,тип "GLOBAL".
4. Всички отоплителни тела са комплектовани с терморегулиращи вентили и обезвъздушители.
5. За означените позиции на оборудването и технологични изисквания за монтажа виж Приложения № 1,2 и 3.
6. Всички нагнетателни и смукателни въздуховоди на новопроектираните вентилационни системи,без системи С1 С2, да се изолират топлинно с изолационни дюшеци с б = 25mm и фолио.

ОБОЗНАЧЕНИЯ

18 / 20° — № на помещението / температура (°C)

17/500 / 2550 — бр.глидери/височина(mm) / топлинен товар(W)

# БЛОК Д
# 2 ЕТАЖ, кота +3,60

Обект: Основен ремонт и обновяване на съществуща сграда с функция на училище и преустройство на Плувен басейн във Физкултурен салон на 81 СОУ „ВИКТОР ЮГО", УПИ II кв.7, м. „МЛАДОСТ 3" Подобект: Блок Д — за училище

Възложител: Столична община р-н МЛАДОСТ
Изпълнител : ЕТ Златина Байчева - Алфа +

А | Дата: 03.2012г.

Наименование на чертежа : 2 етаж, кота +3.60

ЧАСТ: ОТОПЛЕНИИЕ и ВЕНТИЛАЦИЯ | МАЩАБ 1: 100 | ФАЗА: РП | ЧЕРТЕЖ № 28/39

РЪКОВОДИТЕЛ НА ПРОЕКТА: арх С. Осенски

ПРОЕКТАНТИ на ЧАСТТА: инж.Л.Тошкова

СЪГЛАСУВАЛИ | ПОДПИС :

| | | |
|---|---|---|
| АРХИТЕКТУРА | арх С. Осенски | |
| КОНСТРУКЦИИ | инж. Вл. Тодоров | |
| ЕЛЕКТРО | инж. Байчева | |
| ВиК | инж.М.Аспарухова | |

УПРАВИТЕЛ: ЕТ "АЛФА +" инж. Зл. Байчева

