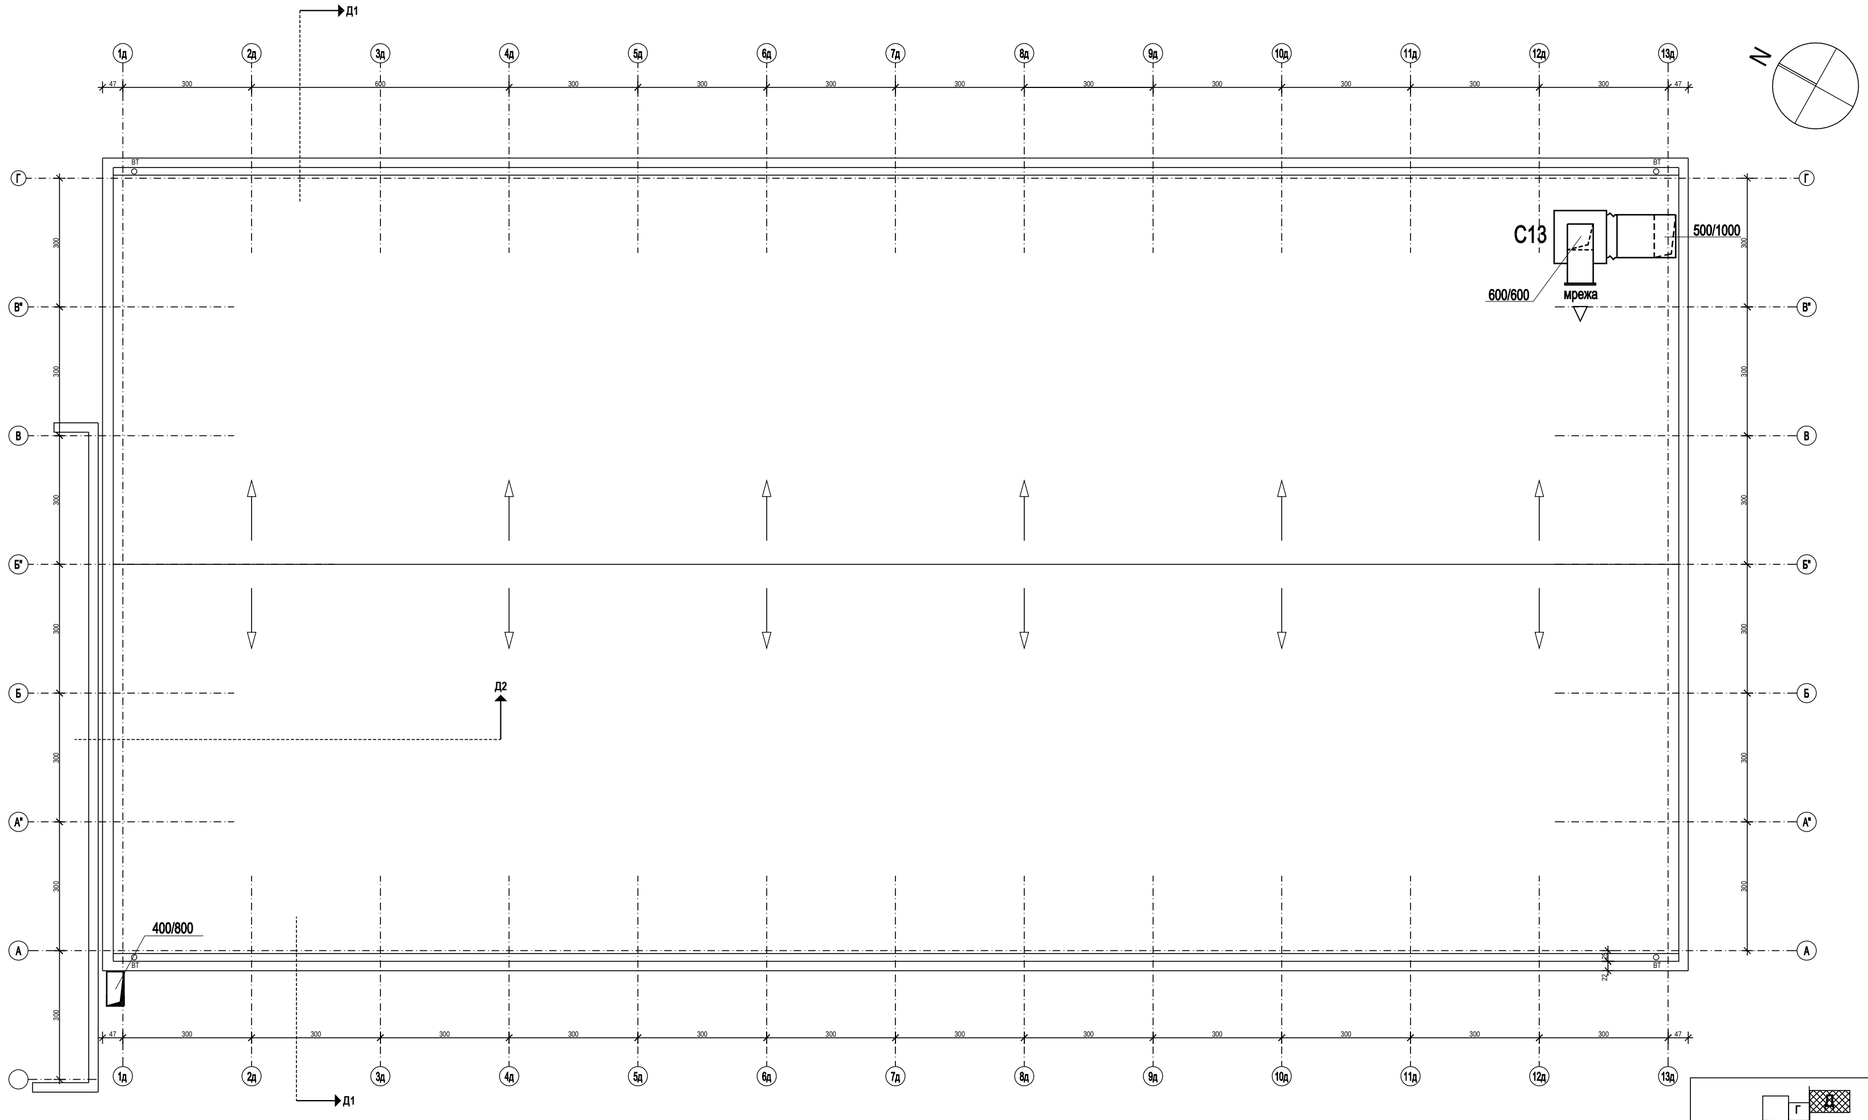


ЗАБЕЛЕЖКА:


1. Тръбната мрежа в сутерена да се изолира с изолац.гилзи с б=13mm.
2. Аншлусите към отоплителните тела да се изпълнят от полиетиленова тръба с алуминиева вложка, Ø16/2.
3. Отоплителните тела са алуминиеви радиатори,тип "GLOBAL".
4. Всички отоплителни тела са комплектовани с терморегулиращи вентили и обезвъздушители.
5. За означените позиции на оборудването и технологични изисквания за монтажа виж Приложения № 1,2 и 3.
6. Всички нагнетателни и смукателни въздуховоди на новопроектираните вентилационни системи,без системи С1 С2, да се изолират топлинно с изолационни дюшеци с б = 25mm и фолио.

ОБОЗНАЧЕНИЯ

18/20° — № на помещението / температура (°C)

17/500/2550 — бр.глидери/височина(mm)/топлинен товар(W)

БЛОК Д
ПОКРИВ

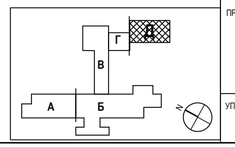

Обект: Основен ремонт и обновяване на съществуща сграда с функция на училище и преустройство на Плувен басейн във Физкултурен салон на 81 СОУ „ВИКТОР ЮГО", УПИ II кв.7, м. „МЛАДОСТ 3" Подобект: Блок Д за училище	Възложител: Столична община р-н МЛАДОСТ Изпълнител : ЕТ Златина Байчева - Алфа +	А	Дата: 03.2012г.
	Наименование на чертежа : Покрив		
ЧАСТ: ОТОПЛЕНИИЕ и ВЕНТИЛАЦИЯ	МАЩАБ 1: 100	ФАЗА: РП	ЧЕРТЕЖ № 29/39
РЪКОВОДИТЕЛ НА ПРОЕКТА: арх С. Осенски	СЪГЛАСУВАЛИ		ПОДПИС :
ПРОЕКТАНТИ на ЧАСТТА: инж.Л.Тошкова	АРХИТЕКТУРА	арх С. Осенски	
	КОНСТРУКЦИИ	инж. Вл. Тодоров	
	ЕЛЕКТРО	инж. Байчева	
	ВиК	инж.М.Аспарухова	
УПРАВИТЕЛ: ЕТ "АЛФА +" инж. Зл. Байчева			