
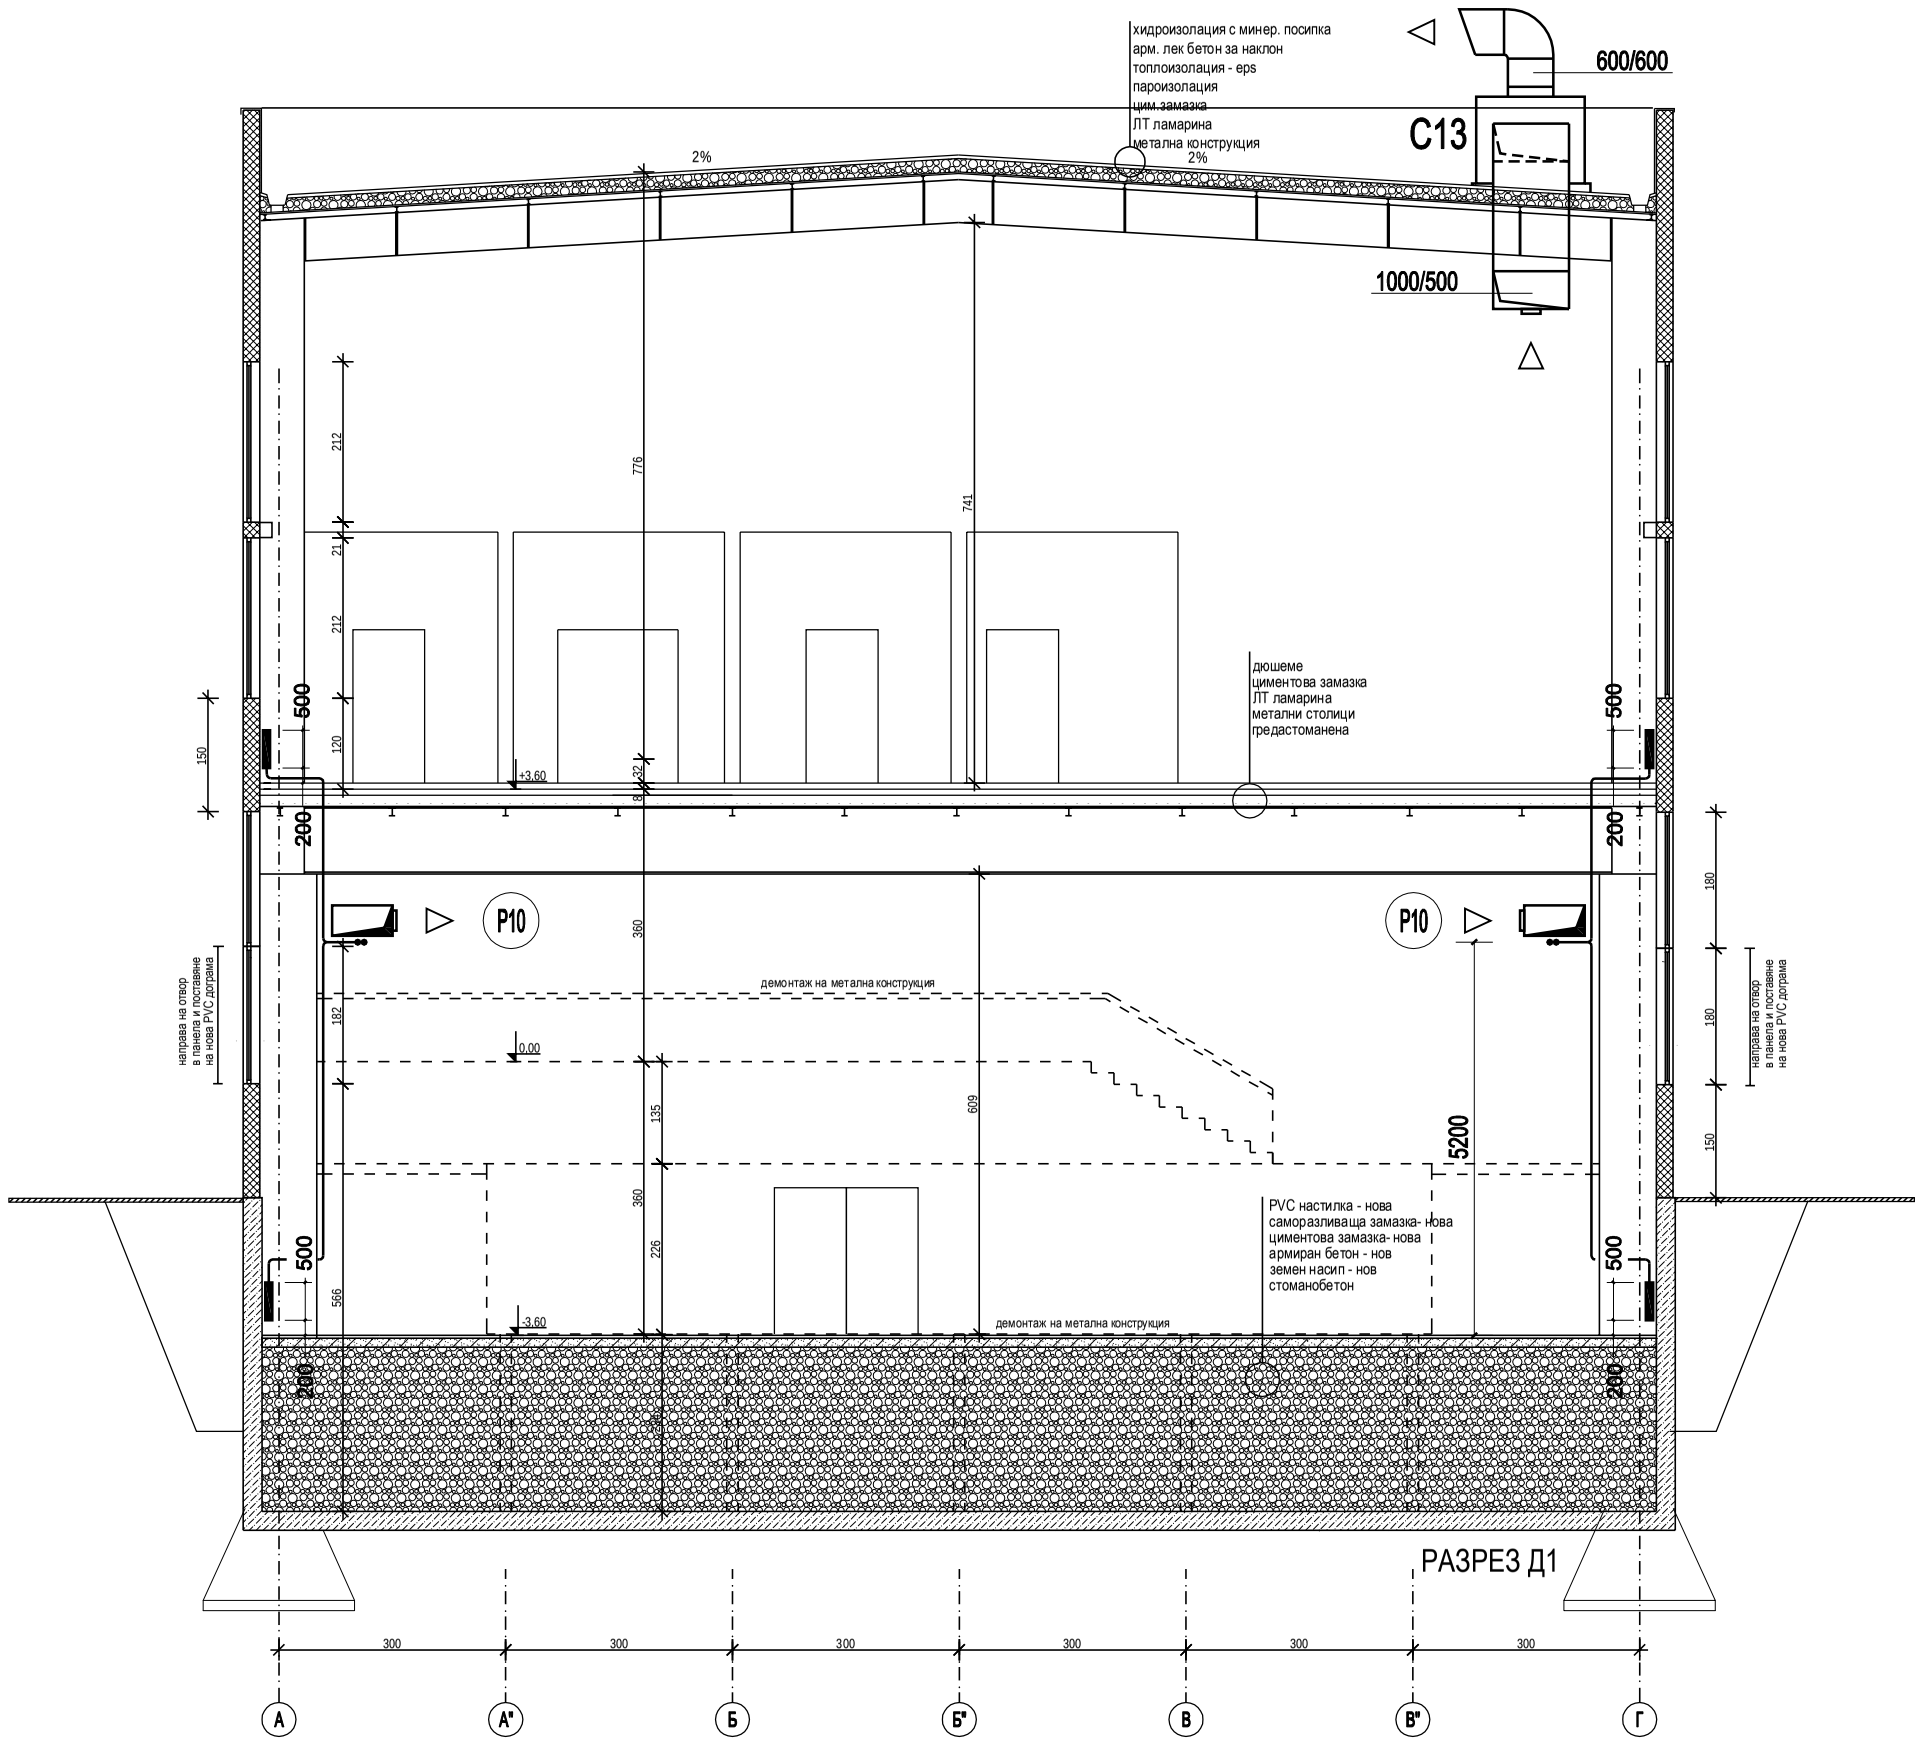


БЛОК Д
РАЗРЕЗ Д1

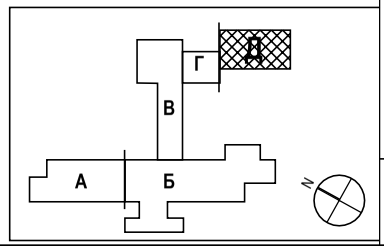

Обект: Основен ремонт и обновяване на съществуща сграда с функция на училище и преустройство на Плувен басейн във Физкултурен салон на 81 СОУ „ВИКТОР ЮГО", УПИ II за училище, кв.7, м. „МЛАДОСТ 3" Подобект: Блок Д	Възложител: Столична община р-н МЛАДОСТ Изпълнител : ЕТ "Златина Байчева - Алфа +"	А	Дата: 03.2012г.
	Наименование на чертежа : РАЗРЕЗ Д1		
ЧАСТ: ОТОПЛЕНИИЕ и ВЕНТИЛАЦИЯ	МАЩАБ 1: 100	ФАЗА: РП	ЧЕРТЕЖ № 30/39
РЪКОВОДИТЕЛ НА ПРОЕКТА: арх С. Осенски	СЪГЛАСУВАЛИ		ПОДПИС :
ПРОЕКТАНТИ на ЧАСТТА: инж.Л.Тошкова	АРХИТЕКТУРА	арх С. Осенски	
	КОНСТРУКЦИИ	инж. Вл. Тодоров	
	ЕЛЕКТРО	инж. Байчева	
	ВиК	инж.М.Аспарухова	
УПРАВИТЕЛ: ЕТ "АЛФА +" инж. Зл. Байчева			