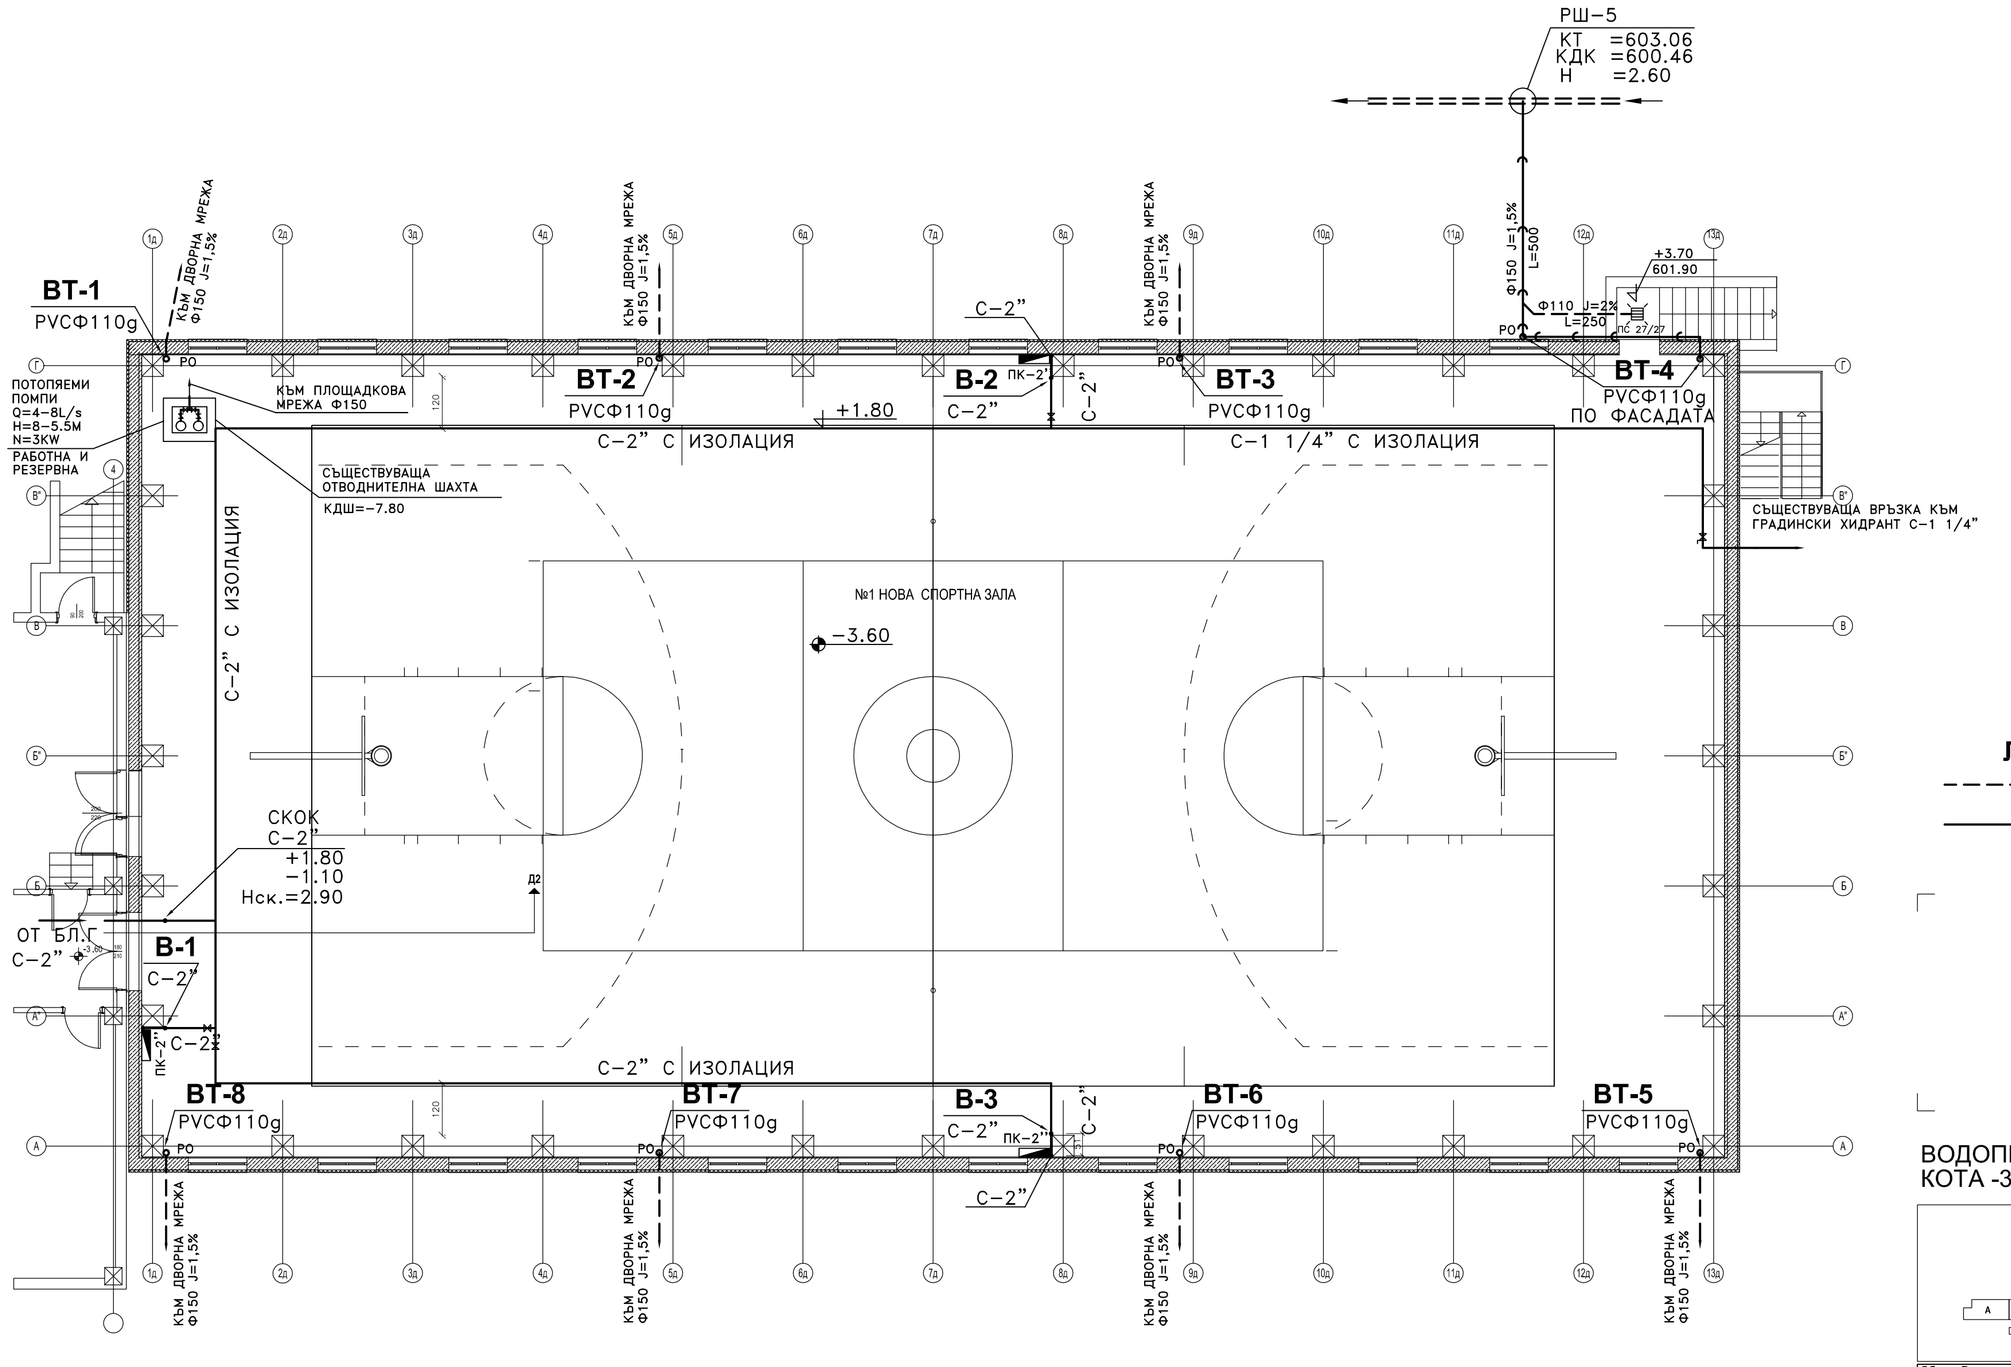


ЛЕГЕНДА:

- – – – – СЪЩЕСТВУВАЩ КАНАЛ
- ——— ПРОЕКТЕН ВОДОПРОВОД ПОЦИНКОВАНИ ТРЪБИ

ВОДОПРОВОД И КАНАЛИЗАЦИЯ КОТА -3.60

възложител:
Столична община рн МЛАДОСТ
изпълнител :
ЕТ Златина Байчева-Алфа+

ВиК дата: ІІІ. 2012

Обект: Ремонт и обновяване на съществуша сграда с функция на училище и преустройство на Плувен басейн във Физкултурен салон на 81 СОУ „ВИКТОР ГЮГО" „УПИ II кв.7, М. „МЛАДОСТ 3" - I ЕТАП за училище-

Подобект: бл. Д

Наименование на чертежа :
ВОДОПРОВОД И КАНАЛИЗАЦИЯ КОТА -3.60

ЧАСТ: ВиК

МАЩАБ 1:100 | ФАЗА: РП | ЧЕРТЕЖ №:14

РЪКОВОДИТЕЛ НА ПРОЕКТА: доц. Осенски

СЪГЛАСУВАЛИ ПОДПИС:

ПРОЕКТАНТИ на ЧАСТТА:

инж. М. Аспарухова

АРХИТЕКТУРА	арх С. Осенски	
КОНСТРУКЦИИ	инж.Вл. Тодоров	
ОВ	инж.Л.Тошкова	
ЕЛЕКТРО	инж. Байчева	
ВиК	инж.М.Аспарухова	
ВП	инж.А. Проколиев	
М. Т.		
ОЗЕЛЕНЯВАНЕ	инж.Цв.Иванов	
ПБЗ	инж.Й. Йорданов	

УПРАВИТЕЛ: ЕТ "АЛФА +"
инж. Зл. Байчева