



# ВОДОПРОВОД И КАНАЛИЗАЦИЯ КОТА +3.60

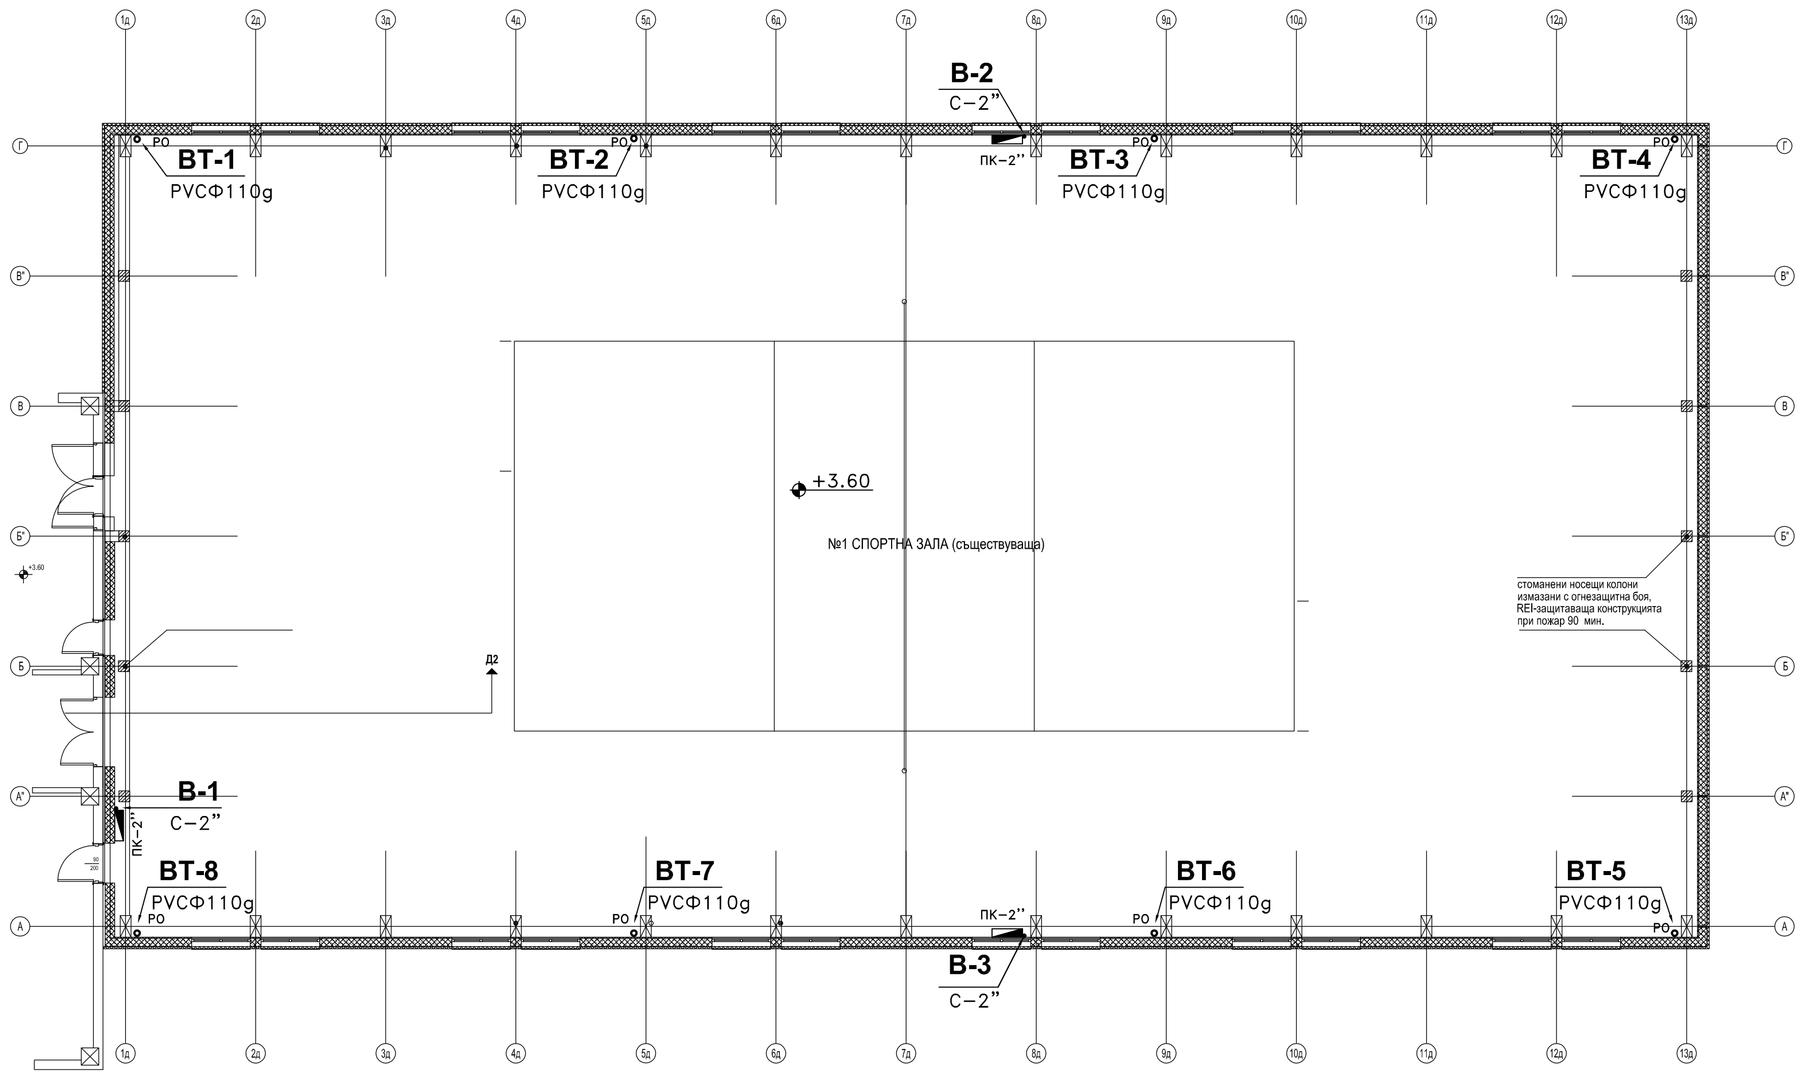


| | | | |
|---|---|---|---|
| Обект: Основен ремонт и обновяване на съществуваща сграда с функция на училище и прилежащо пространство на Плувен басейн във Физкултурен салон на 81 СОУ „ВИКТОР ЮГО", УПИ II за училище кв.7, М. „МЛАДОСТ 3" | възложител: Столична община р-н МЛАДОСТ изпълнител : ЕТ Златина Байчева-Алфа+ | ВиК | дата: III. 2012 |
| Подобект: бл. Д | Наименование на чертежа : ВОДОПРОВОД И КАНАЛИЗАЦИЯ КОТА +3.60 | | |
| ЧАСТ: ВиК | МАЩАБ 1:100 | ФАЗА: РП | ЧЕРТЕЖ №2/4 |

| | | | |
|---|---|---|---|
| РЪКОВОДИТЕЛ НА ПРОЕКТА: арх С. Осенски | СЪГЛАСУВАЛИ | | ПОДПИС: |
| ПРОЕКТАНТИ на ЧАСТТА: инж. М. Аспарухова | АРХИТЕКТУРА | арх С. Осенски | |
| | КОНСТРУКЦИИ | инж.Вл. Тодоров | |
| | ОВ | инж.Л.Тошкова | |
| | ЕЛЕКТРО | инж. Байчева | |
| | ВиК | инж.М.Аспарухова | |
| | ВП | инж.А. Прокопиев | |
| УПРАВИТЕЛ: ЕТ "АЛФА +" инж. Зл. Байчева | М. Т. | | |
| | ОЗЕЛЕНЯВАНЕ | инж.Цв.Иванов | |
| | ПБЗ | инж.Й. Йорданов | |