
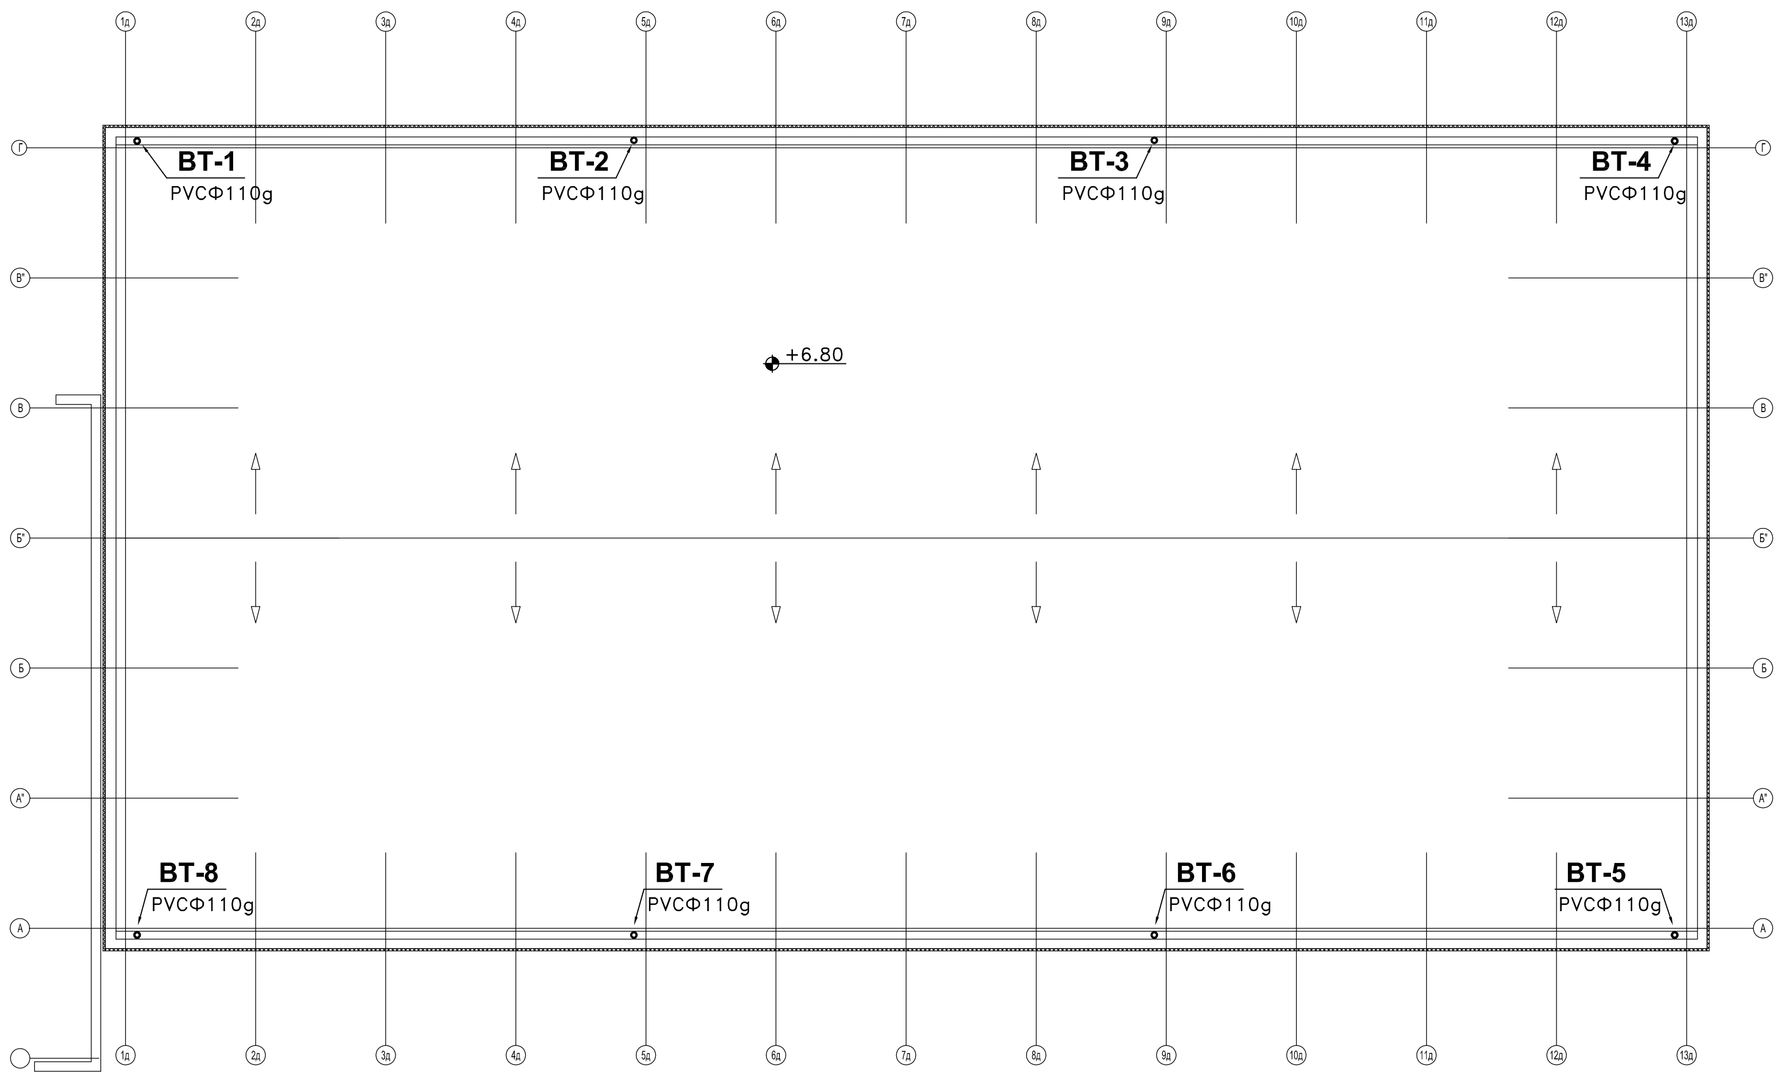


ВОДОПРОВОД И КАНАЛИЗАЦИЯ
КОТА +6.80

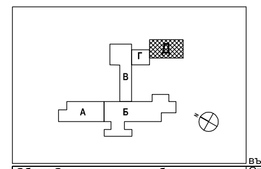

Обект: Основен ремонт и обновяване на съществуща сграда с функция на училище и пръстройство на Плувен басейн във Физкултурен салон на 81 СОУ „ВИКТОР ЮГО", УПИ II кв.7, М. „МЛАДОСТ 3" за училище

Подобект: бл. Д

ЧАСТ: ВиК

Възложител:
Столична община р-н МЛАДОСТ
изпълнител :
ЕТ Златина Байчева-Алфа+

ВиК

дата: III. 2012

Наименование на чертежа :
ВОДОПРОВОД И КАНАЛИЗАЦИЯ
КОТА +6.80

МАЩАБ 1:100 | ФАЗА: РП | ЧЕРТЕЖ №3/4

РЪКОВОДИТЕЛ НА ПРОЕКТА: доц. Осенски

СЪГЛАСУВАЛИ | ПОДПИС :

ПРОЕКТАНТИ на ЧАСТТА:
инж. М. Аспарухова

АРХИТЕКТУРА	арх С. Осенски
КОНСТРУКЦИИ	инж.Зл. Тодоров
ОВ	инж.Л.Тошкова
ЕЛЕКТРО	инж. Байчева
ВиК	инж.М.Аспарухова
ВП	инж.А. Прокопиев
М. Т.	
ОЗЕЛЕНЯВАНЕ	инж.Цв.Иванов
ПБЗ	инж.Й. Йорданов

УПРАВИТЕЛ: ЕТ "АЛФА +"
инж. Зл. Байчева