
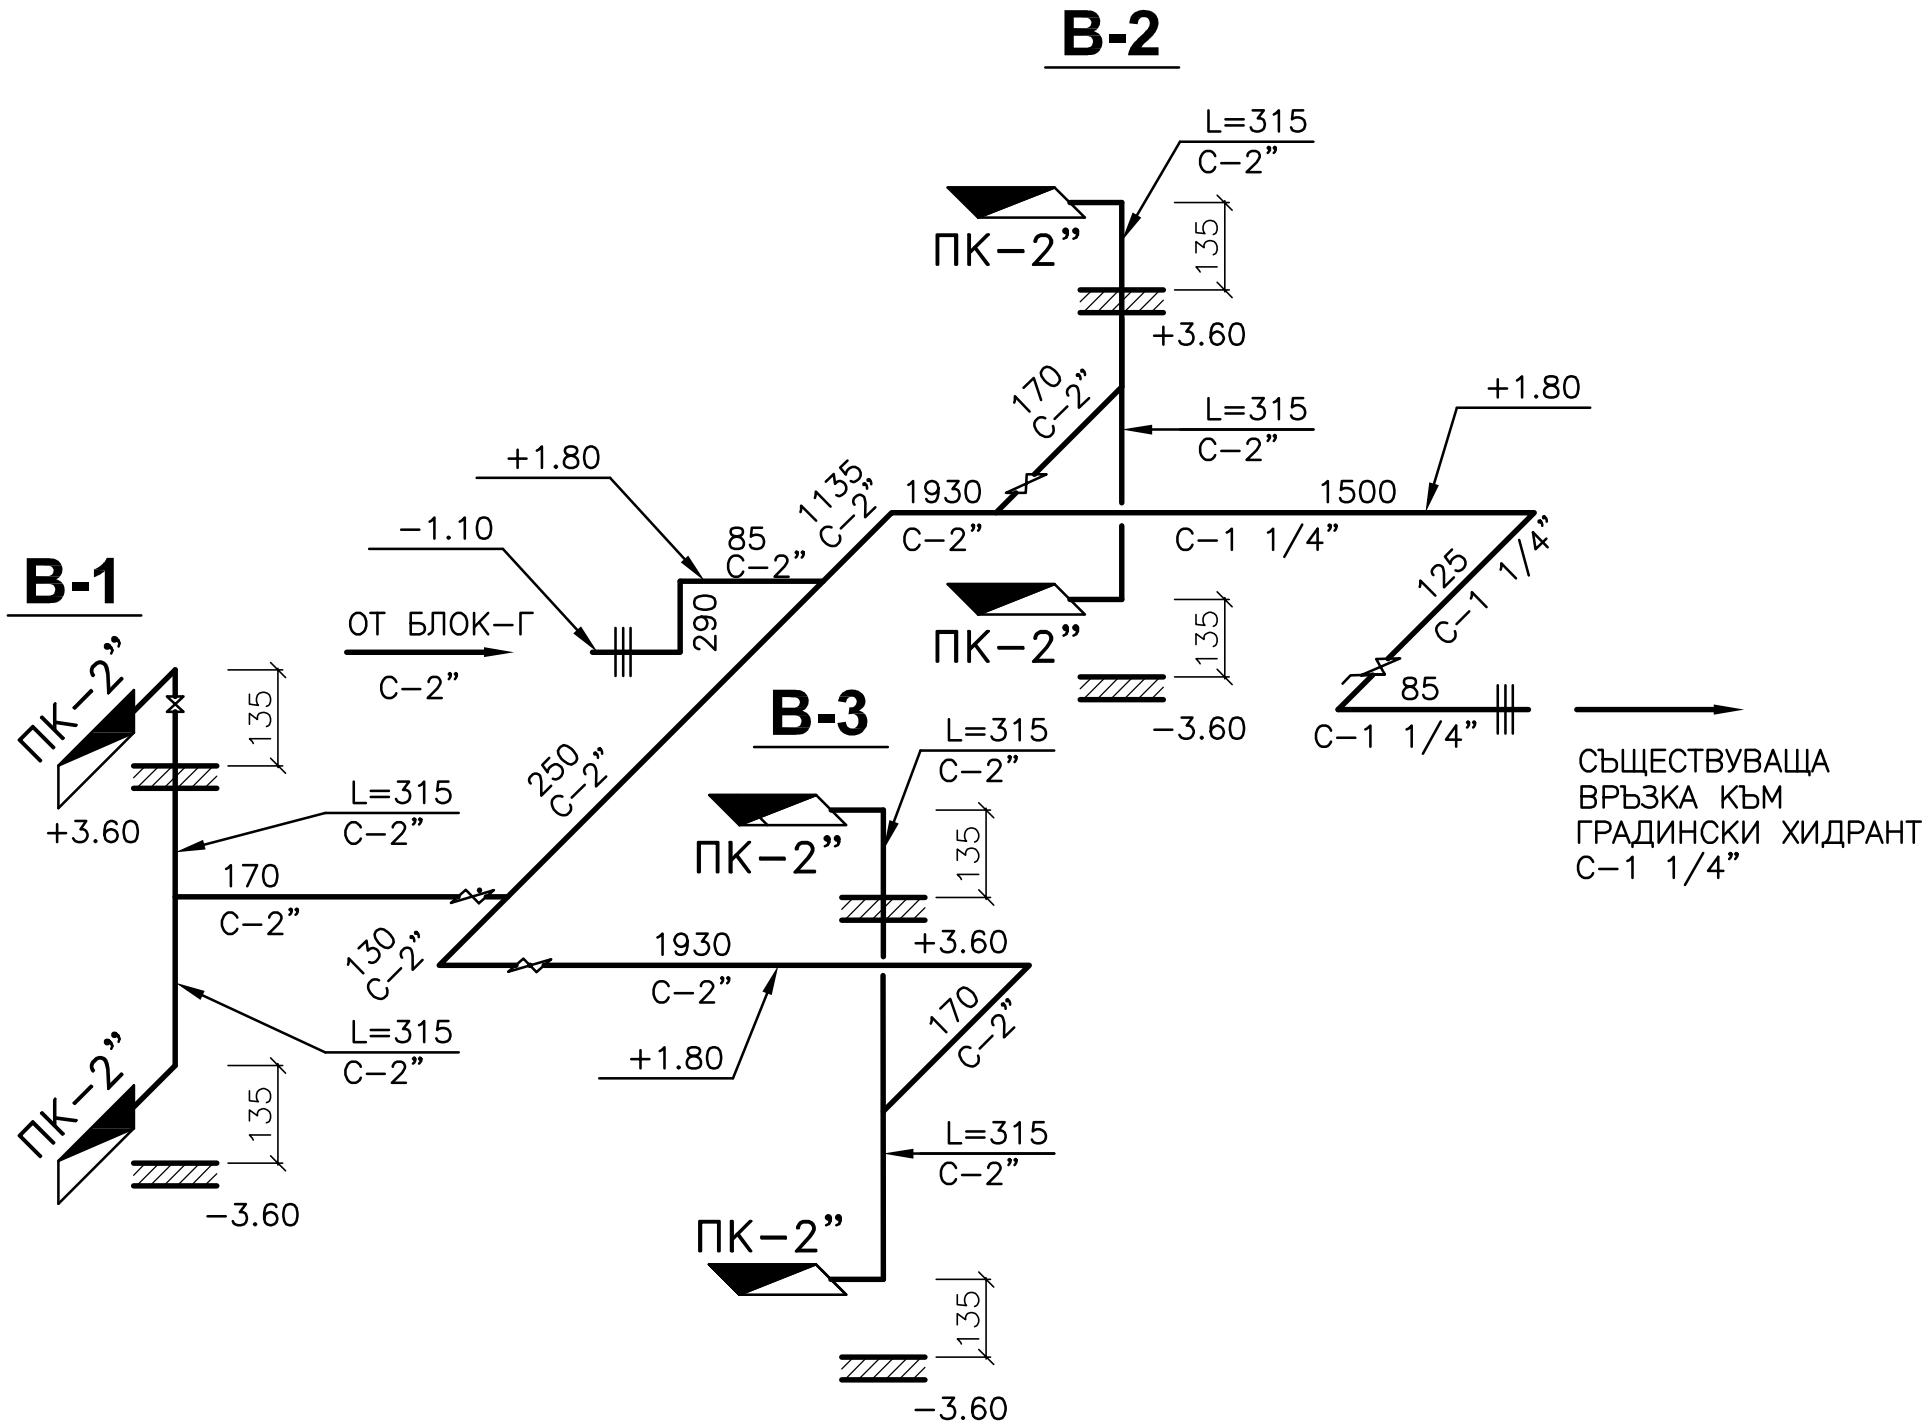


СЪЩЕСТВУВАЩА
ВРЪЗКА КЪМ
ГРАДИНСКИ ХИДРАНТ
С–1 1/4”

АКСОНОМЕТРИЯ ВОДОПРОВОД

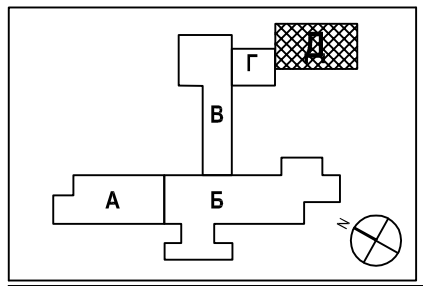

възложител:
Столична община р-н МЛАДОСТ
изпълнител :
ЕТ Златина Байчева - Алфа+

ВиК

дата: III. 2012

Обект: Основен ремонт и обновяване на съществуща сграда с функция на училище и преустройство на Плувен басейн във Физкултурен салон на 81 СОУ „ВИКТОР ЮГО”, УПИ II за училище, кв.7, М. „МЛАДОСТ 3”

Подобект: бл. Д

Наименование на чертежа :
АКСОНОМЕТРИЯ ВОДОПРОВОД

ЧАСТ: ВиК

МАЩАБ 1:N

ФАЗА: РП

ЧЕРТЕЖ №4/4

РЪКОВОДИТЕЛ НА ПРОЕКТА:
арх С. Осенски

ПРОЕКТАНТИ на ЧАСТТА:
инж. М. Аспарухова

УПРАВИТЕЛ: ЕТ "АЛФА +"
инж. Зл. Байчева

СЪГЛАСУВАЛИ		ПОДПИС :
АРХИТЕКТУРА	арх С. Осенски	
КОНСТРУКЦИИ	инж.Вл. Тодоров	
ОВ	инж.Л.Тошкова	
ЕЛЕКТРО	инж. Байчева	
ВиК	инж.М.Аспарухова	
ВП	инж.А. Прокопиев	
М. Т.		
ОЗЕЛЕНЯВАНЕ	инж.Цв.Иванов	
ПБЗ	инж.Й. Йорданов	