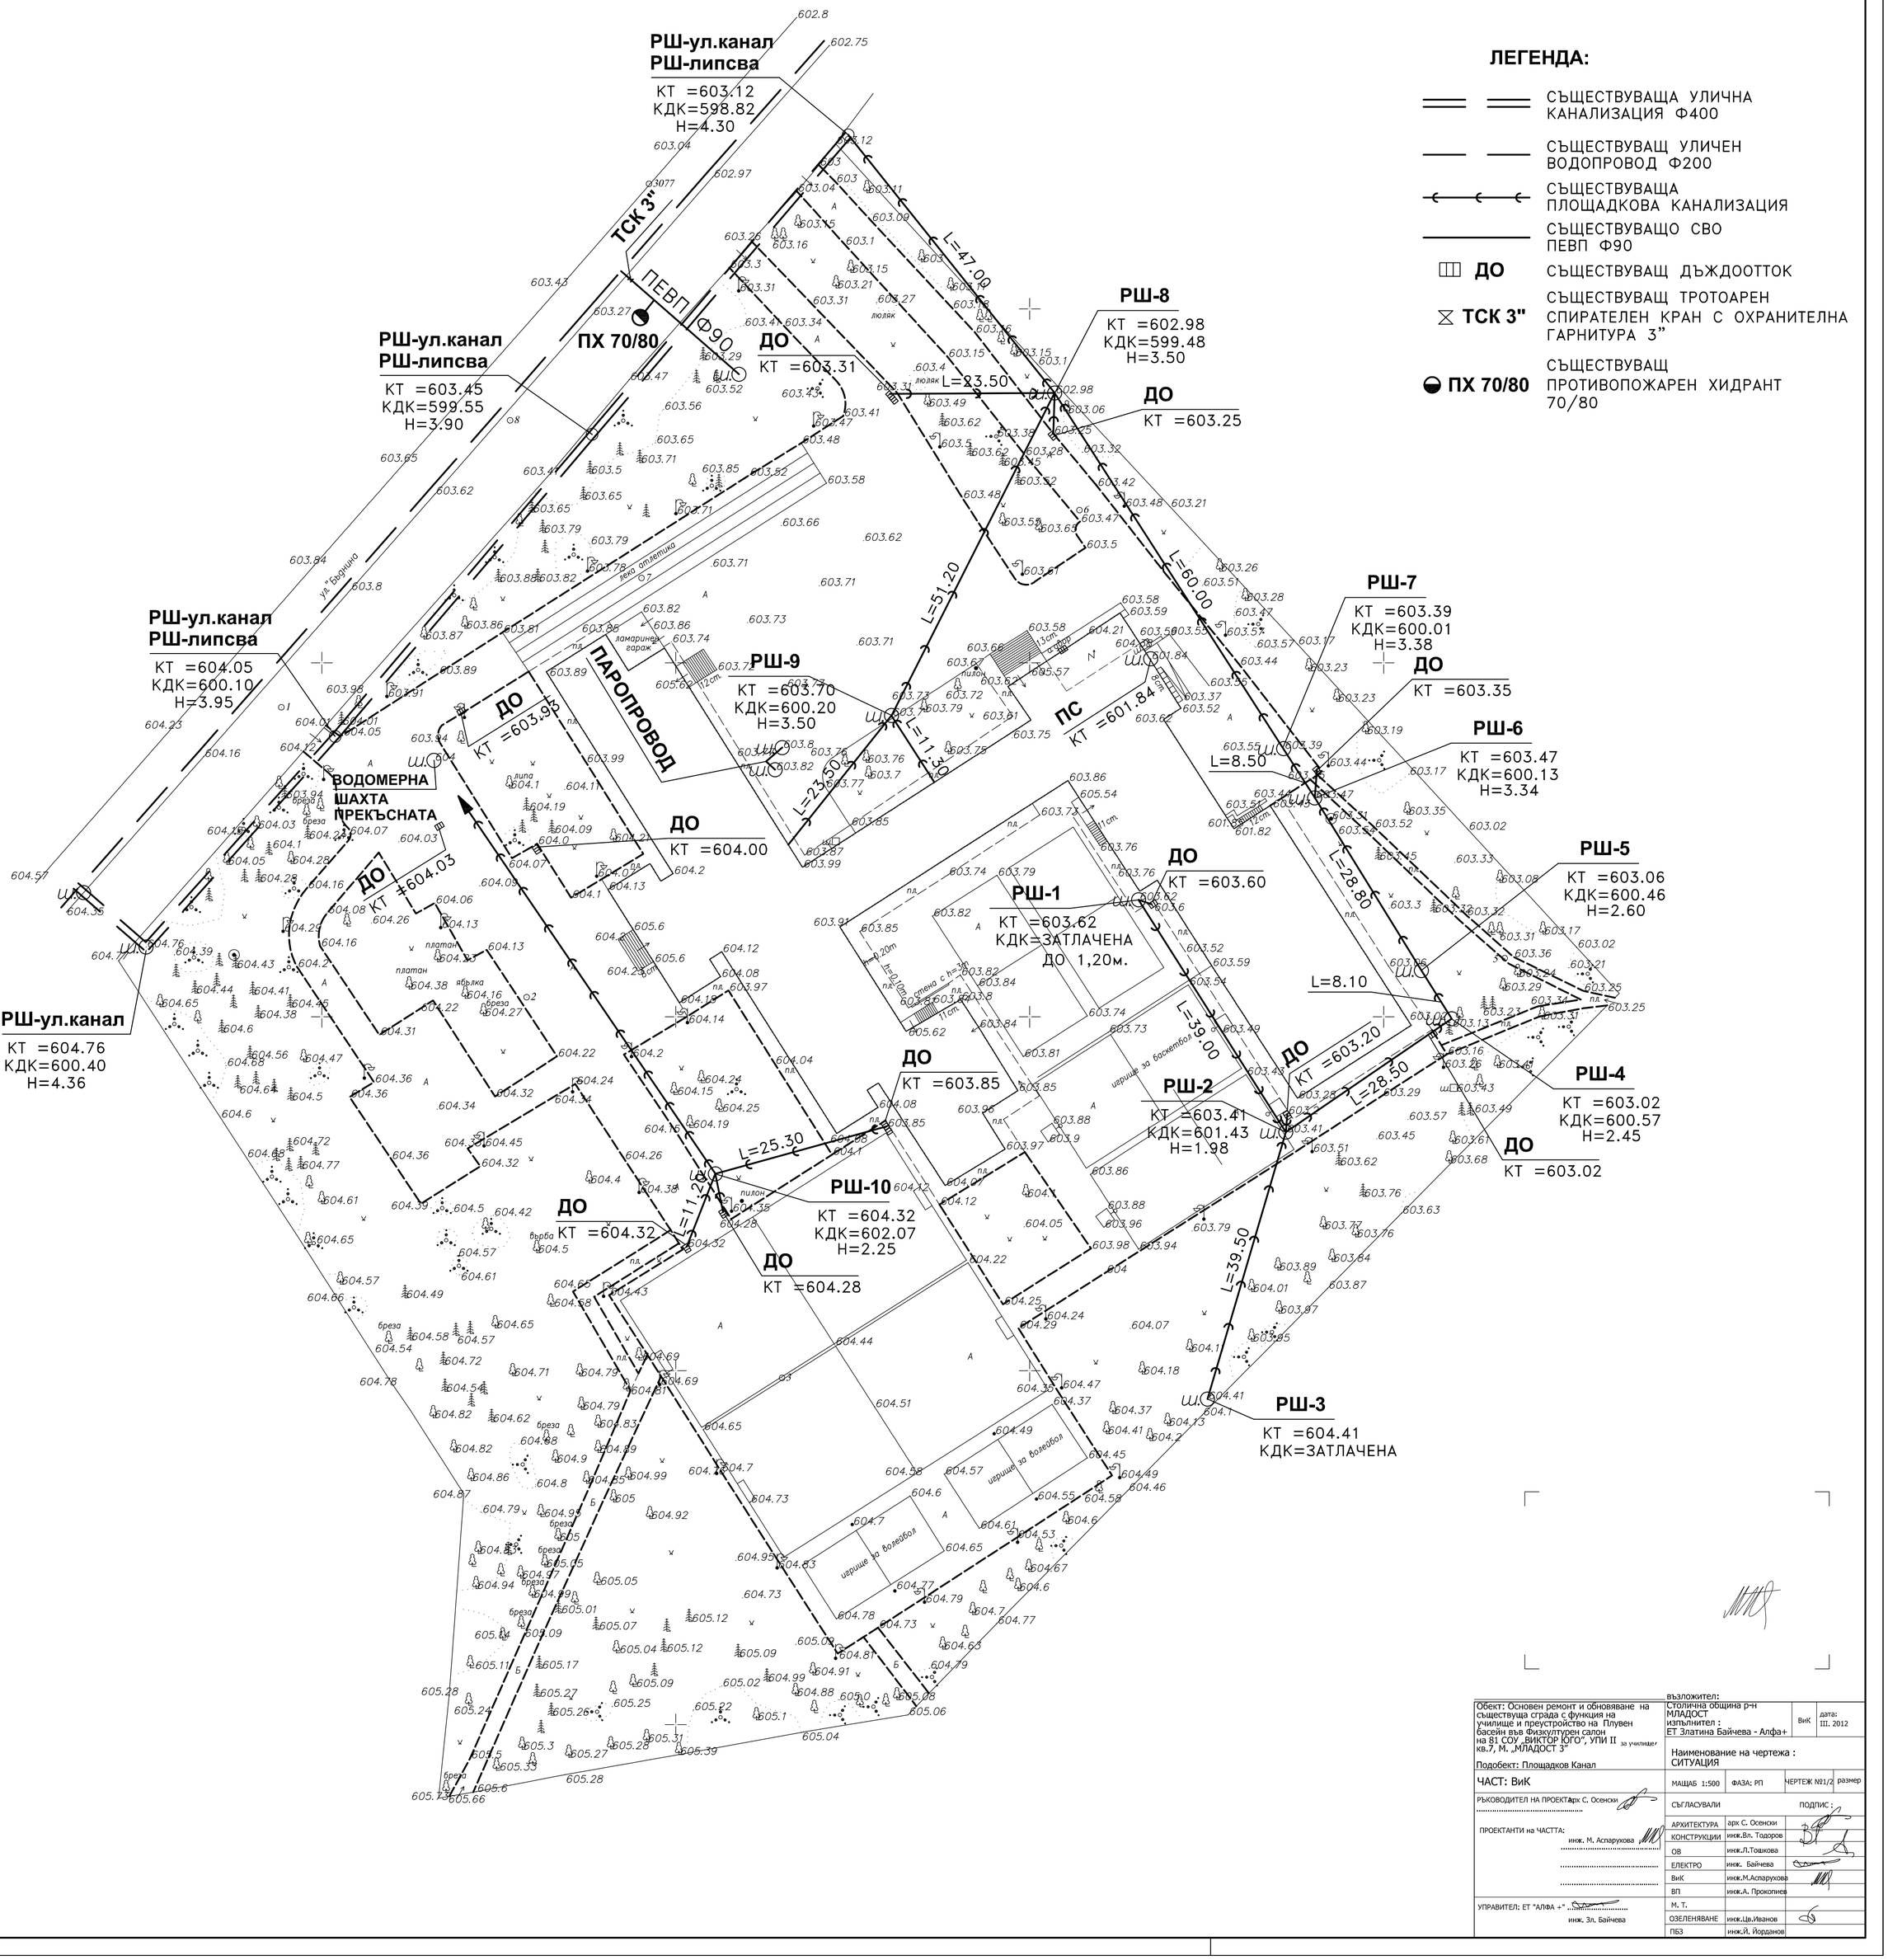


Възложител:
Столична община р-н МЛАДОСТ

Обект: Основен ремонт и обновяване на съществуваща сграда с функция на училище и преустройство на Плувен басейн във Физкултурен салон на 81 СОУ „ВИКТОР ЮГО”, УПИ II кв.7, М. „МЛАДОСТ 3” за училище

Подобект: Площадков Канал

ЧАСТ: ВиК

Изпълнител : ЕТ Златина Байчева - Алфа+

ВиК | дата: III. 2012

Наименование на чертежа : СИТУАЦИЯ

МАЩАБ 1:500	ФАЗА: РП	ЧЕРТЕЖ №1/2	размер

РЪКОВОДИТЕЛ НА ПРОЕКТА арх С. Осенски

ПРОЕКТАНТИ на ЧАСТТА: инж. М. Аспарухова

УПРАВИТЕЛ: ЕТ "АЛФА +" инж. Зл. Байчева

СЪГЛАСУВАЛИ ПОДПИС :

АРХИТЕКТУРА	арх С. Осенски	
КОНСТРУКЦИИ	инж.Вл. Тодоров	
ОВ	инж.Л.Тошкова	
ЕЛЕКТРО	инж. Байчева	
ВиК	инж.М.Аспарухова	
ВП	инж.А. Прокопиев	
М. Т.		
ОЗЕЛЕНЯВАНЕ	инж.Цв.Иванов	
ПБЗ	инж.Й. Йорданов	