
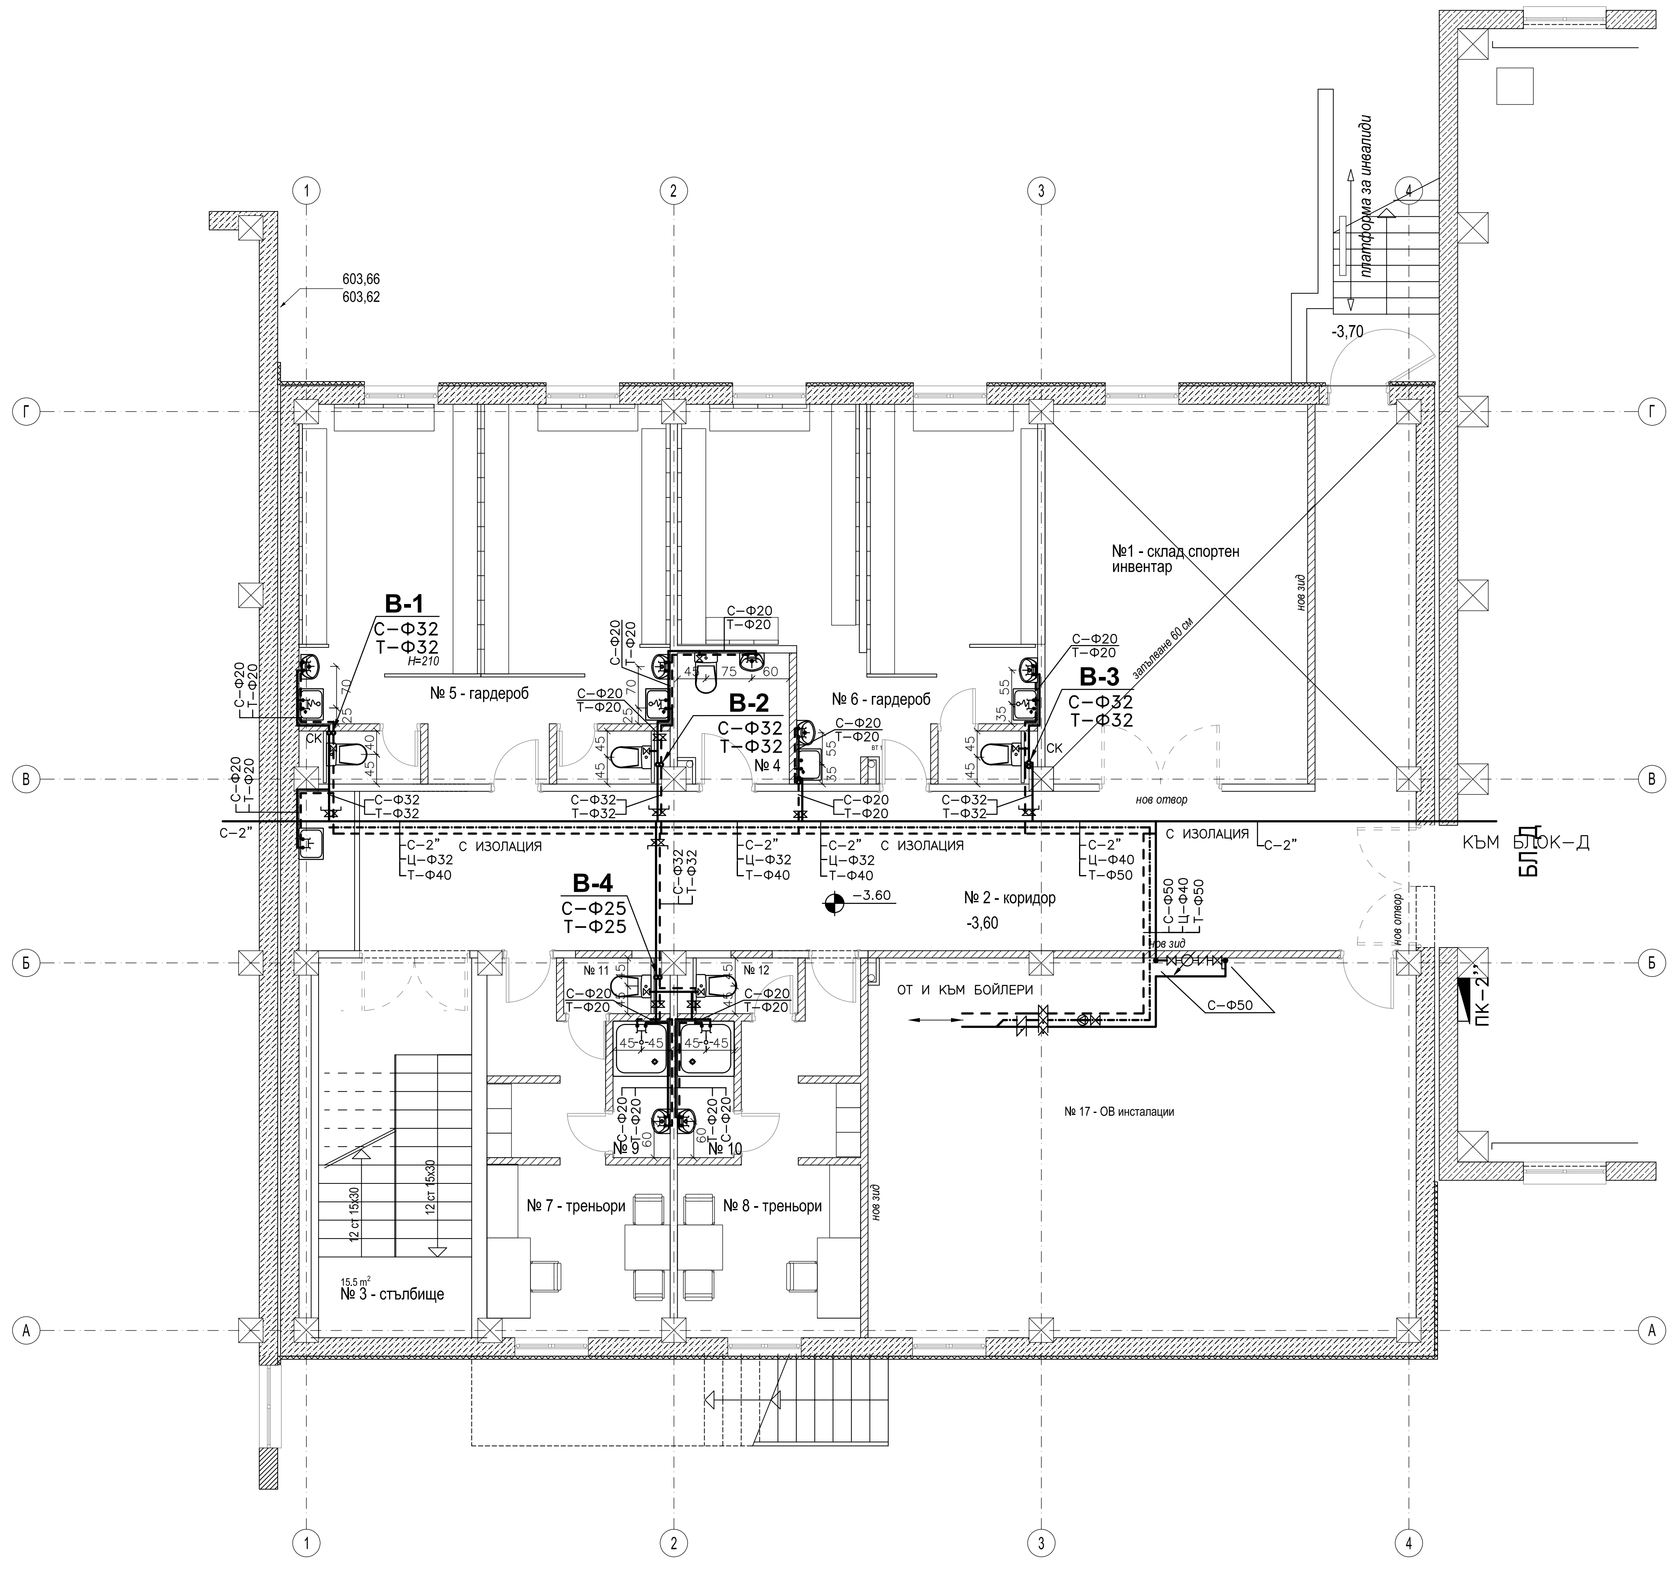


ЛЕГЕНДА

помещение	под	стени	таван
№1 - склад спортен инвентар	*PVC*	*латекс*	*латекс*
№ 2 - коридор	*PVC*	*теракота-200 см латекс*	*латекс*
№ 3 - стълбище	*PVC*	*теракота-200 см латекс*	*латекс*
№ 4 - WCинвалид	*гранитогрес*	*фаянс. плочки 200 + латекс*	*латекс*
№ 5 - гардероб	*гранитогрес*	*латекс*	*латекс*
№ 6 - гардероб	*гранитогрес*	*латекс*	*латекс*
№ 7 - треньори	*гранитогрес*	*латекс*	*латекс*
№ 8 - треньори	*гранитогрес*	*латекс*	*латекс*
№ 9 - душ	*гранитогрес*	*фаянс. плочки 200 + латекс*	*латекс*
№ 10 - душ	*гранитогрес*	*фаянс. плочки 200 + латекс*	*латекс*
№ 11 - WC	*гранитогрес*	*фаянс. плочки 200 + латекс*	*латекс*
№ 12 - WC	*гранитогрес*	*фаянс. плочки 200 + латекс*	*латекс*
№ 13 - техници	*гранитогрес*	*латекс*	*латекс*

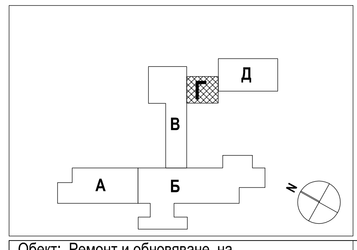

Обект: Ремонт и обновяване на съществуща сграда с функция на училище и преустройство на Плувен басейн във Физкултурен салонна 81 СОУ „ВИКТОР ЮГО", УПИ II за училище,кв.7, М. „МЛАДОСТ 3" Подобект: МНОГОФУНКЦИОНАЛНА СПОРТНА ЗАЛА - Блок Г - I ЕТАП

ЧАСТ: Водопровод и Канализация

РЪКОВОДИТЕЛ НА ПРОЕКТА: арх С. Осенски

ПРОЕКТАНТИ на ЧАСТТА:

инж.М.аспарухова

УПРАВИТЕЛ: ЕТ "АЛФА +" инж. Зл. Байчева

възложител: Столична община р-н МЛАДОСТ
изпълнител : ЕТ Златина Байчева - Алфа +

ВиК

дата: IV.2012

Наименование на чертежа : ВОДОПРОВОД НА СУТЕРЕН, кота - 3,60

З.П. *298, 4 м2*

МАЩАБ 1: 50 | ФАЗА: РП | ЧЕРТЕЖ № 1/8

СЪГЛАСУВАЛИ — ПОДПИС :

АРХИТЕКТУРА	арх С. Осенски	
КОНСТРУКЦИИ	инж.Вл. Тодоров	
ОВ	инж.Л.Тошкова	
ЕЛЕКТРО	инж. Байчева	
ВП	инж.А. Прокопиев	
М. Т.		
ОЗЕЛЕНЯВАНЕ	инж.Цв.Иванов	
ПБЗ	инж.Й. Йорданов	