
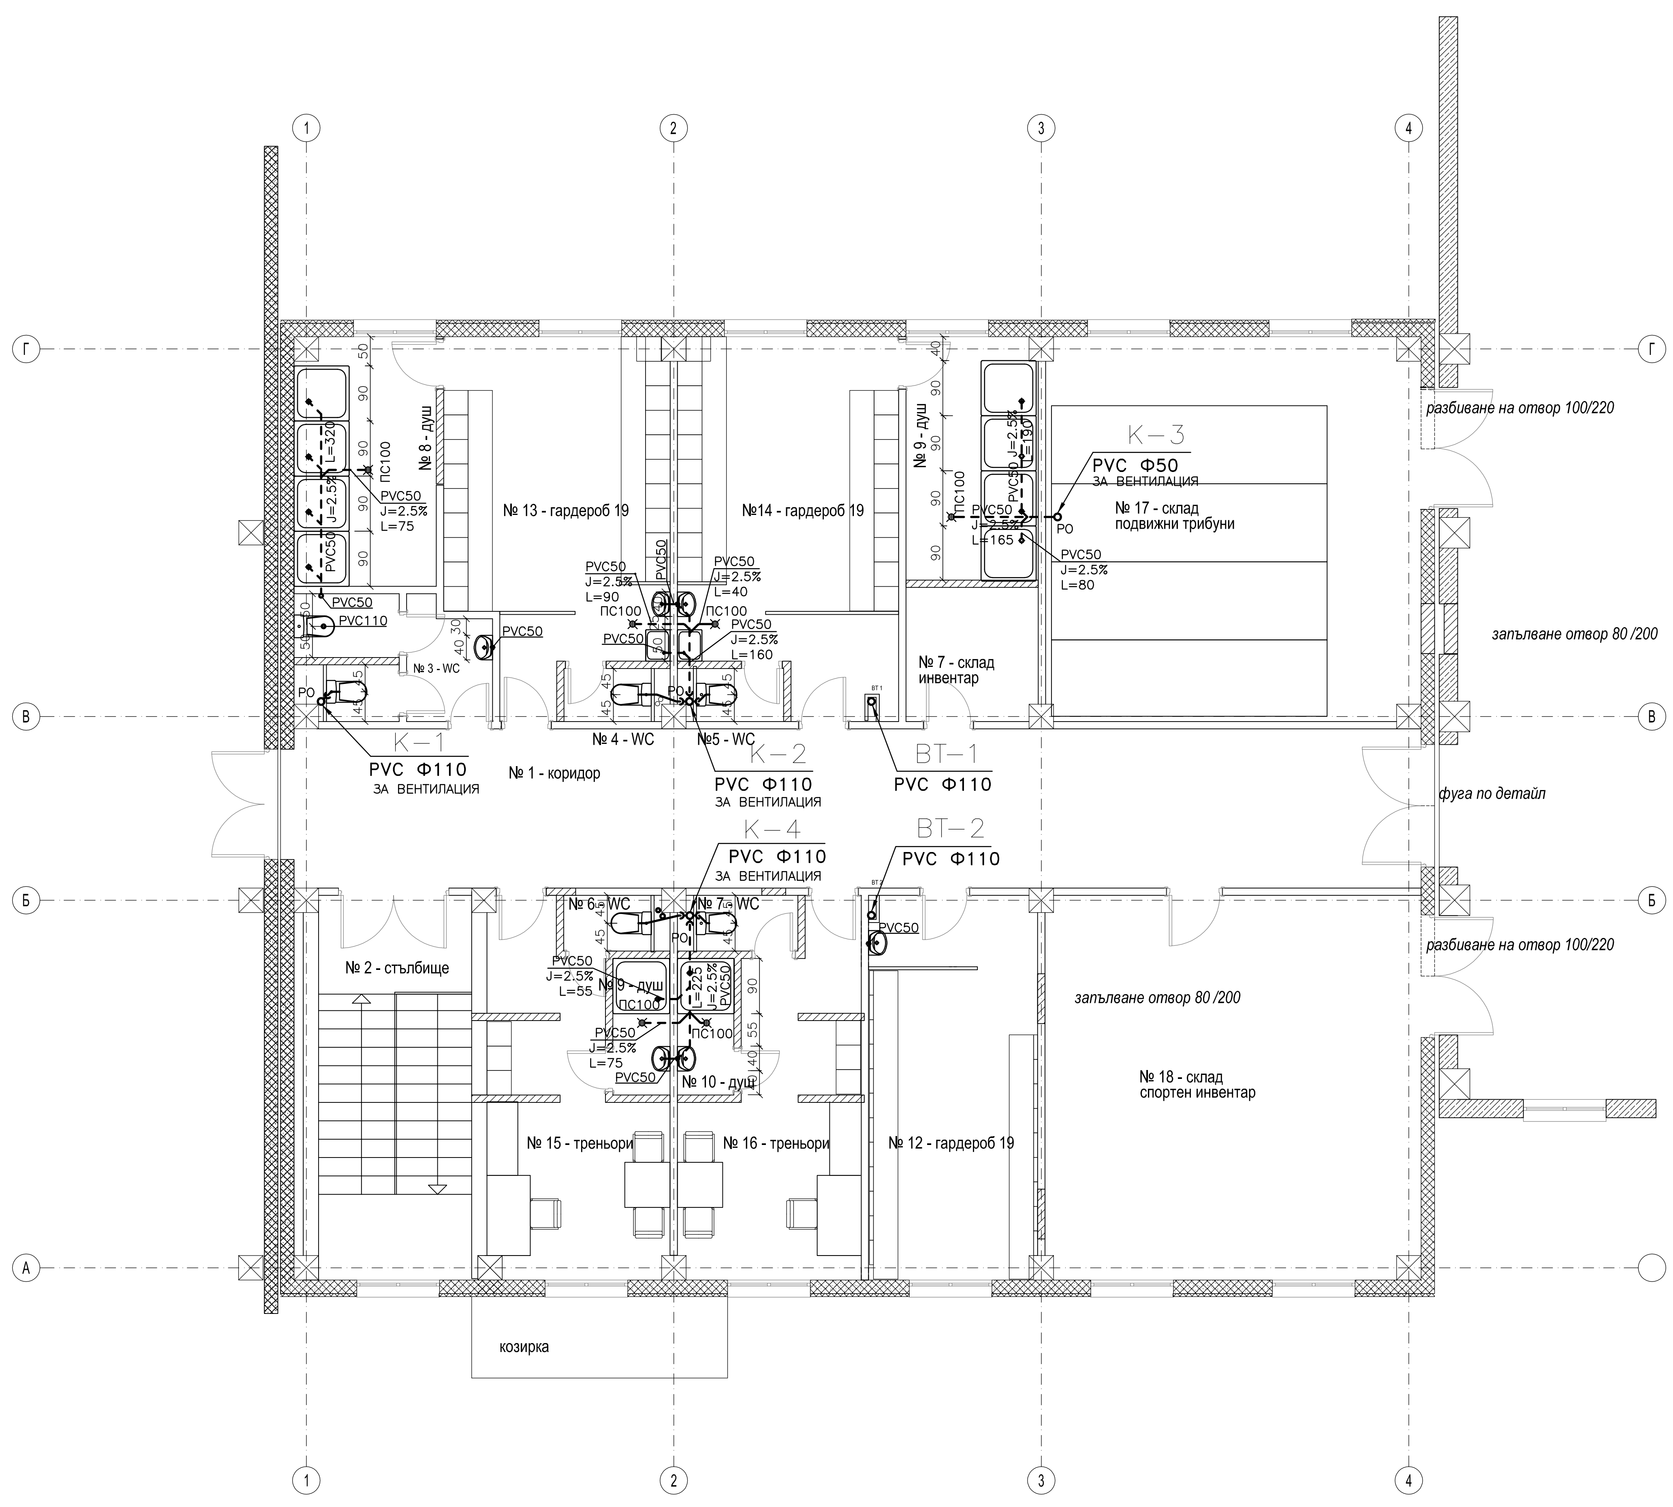


ЛЕГЕНДА

помещение	под	стени	таван
№ 1 - коридор	PVC	теракота-200 см латекс	латекс
№ 2 - стълбище	PVC	теракота-200 см латекс	латекс
№ 3 - WC	гранитогрес	теракота-200 см латекс	латекс
№ 4 - WC	гранитогрес	теракота-200 см латекс	латекс
№ 5 - WC	гранитогрес	теракота-200 см латекс	латекс
№ 6 - WC	гранитогрес	теракота-200 см латекс	латекс
№ 7 - склад	PVC	латекс	латекс
№ 8 - душ	гранитогрес	теракота-200 см латекс	латекс
№ 9 - душ	гранитогрес	теракота-200 см латекс	латекс
№ 10 - душ	гранитогрес	теракота-200 см латекс	латекс
№ 11 - душ	гранитогрес	фаянс. плочки 200 + латекс	латекс
№ 12 - гардероб	PVC	фаянс. плочки 200 + латекс	латекс
№ 13 - гардероб	PVC	фаянс. плочки 200 + латекс	латекс
№ 14 - гардероб	PVC	фаянс. плочки 200 + латекс	латекс
№ 15 - треньори	PVC	фаянс. плочки 200 + латекс	латекс
№ 16 - треньори	PVC	латекс	латекс
№ 17 - склад трибуни	PVC	латекс	латекс
№ 18 - склад спортен инвентар	PVC	латекс	латекс

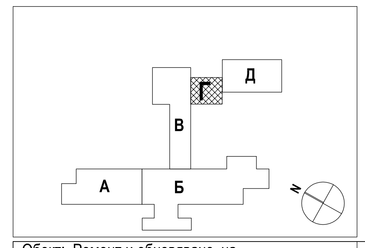

Обект: Ремонт и обновяване на съществуща сграда с функция на училище и преустройство на Плувен басейн във Физкултурен салонна 81 СОУ „ВИКТОР ЮГО", УПИ II за училище,кв.7, М. „МЛАДОСТ 3" Подобект: МНОГОФУНКЦИОНАЛНА СПОРТНА ЗАЛА - Блок Г - I ЕТАП

ЧАСТ: Водопровод и Канализация

РЪКОВОДИТЕЛ НА ПРОЕКТА: арх С. Осенски

ПРОЕКТАНТИ на ЧАСТТА: инж.М.Аспарухова

УПРАВИТЕЛ: ЕТ "АЛФА +" инж. Зл. Байчева

възложител: Столична община р-н МЛАДОСТ
изпълнител : ЕТ Златина Байчева - Алфа +

ВиК

дата: IV.2012

Наименование на чертежа : КАНАЛИЗАЦИЯ
2 ЕТАЖ, кота + 3,60

З.П. 298, 4 м2

МАЩАБ 1: 50 | ФАЗА: РП | ЧЕРТЕЖ № 7/8

СЪГЛАСУВАЛИ		ПОДПИС :
АРХИТЕКТУРА	арх С. Осенски	
КОНСТРУКЦИИ	инж.Вл. Тодоров	
ОВ	инж.Л.Тошкова	
ЕЛЕКТРО	инж. Байчева	
ВП	инж.А. Прокопиев	
М. Т.		
ОЗЕЛЕНЯВАНЕ	инж.Цв.Иванов	
ПБЗ	инж.Й. Йорданов	