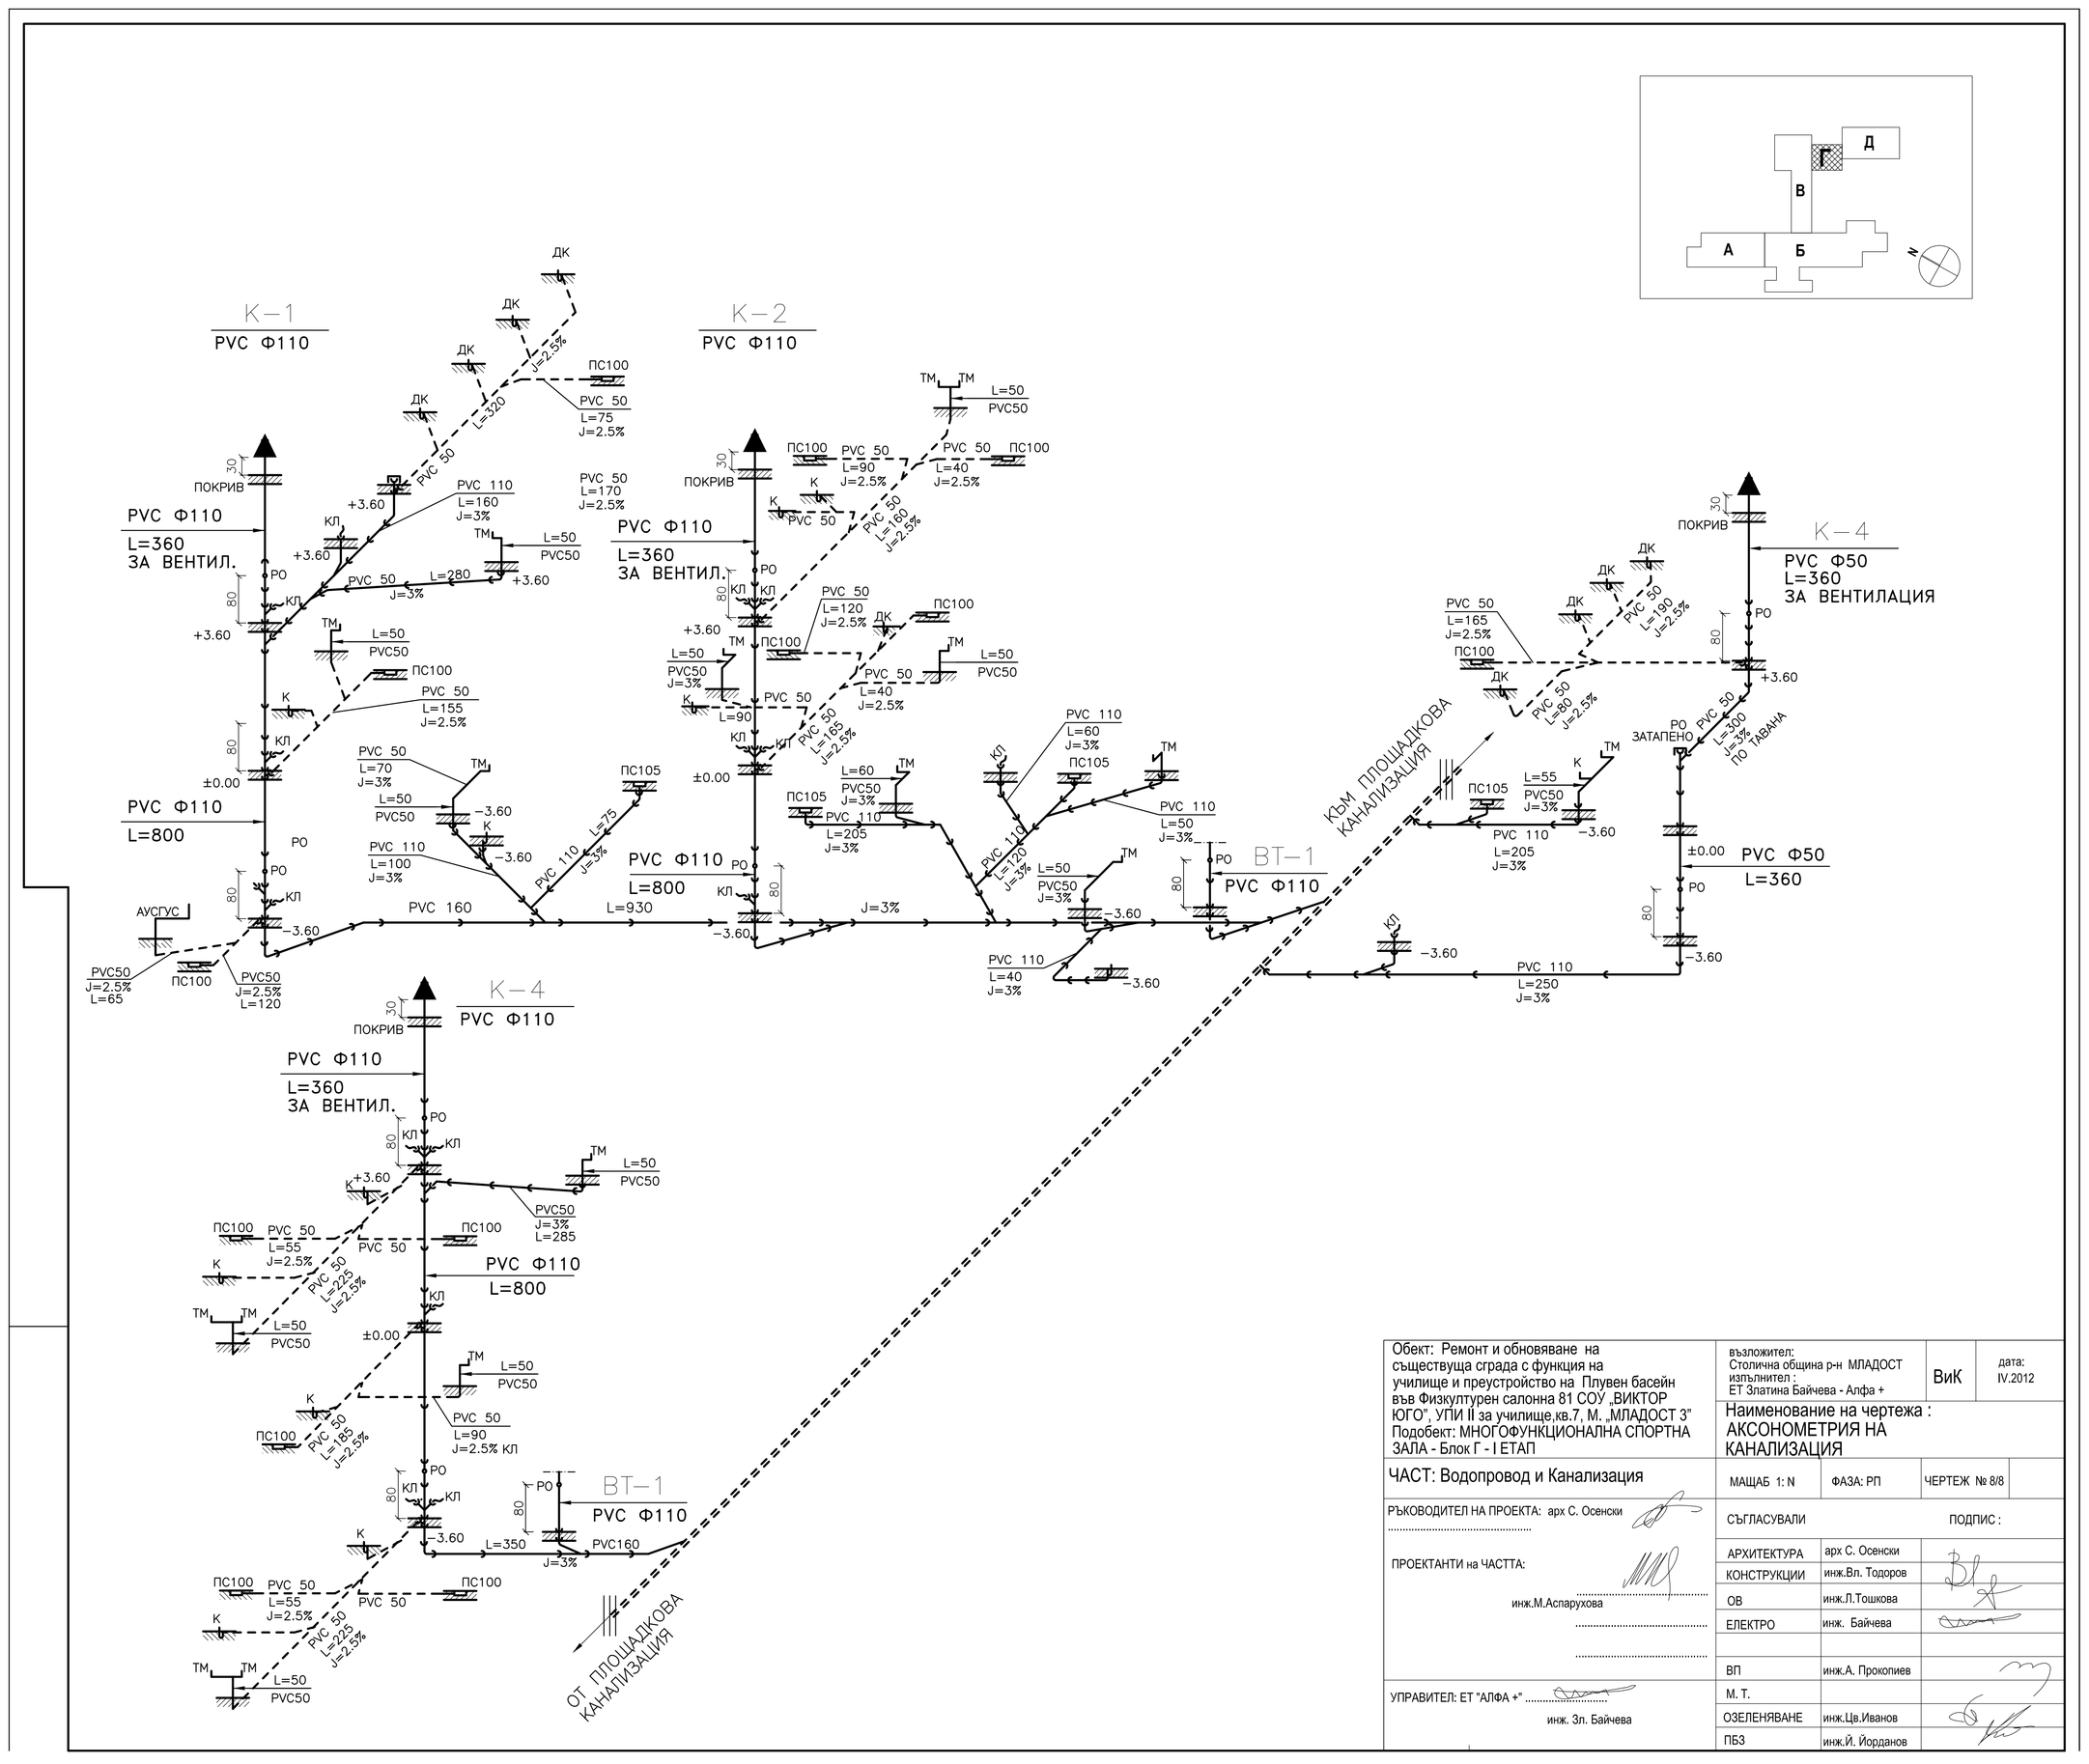


Обект: Ремонт и обновяване на съществуща сграда с функция на училище и преустройство на Плувен басейн във Физкултурен салонна 81 СОУ „ВИКТОР ЮГО", УПИ II за училище,кв.7, М. „МЛАДОСТ 3" Подобект: МНОГОФУНКЦИОНАЛНА СПОРТНА ЗАЛА - Блок Г - I ЕТАП	възложител: Столична община р-н МЛАДОСТ изпълнител : ЕТ Златина Байчева - Алфа +	ВиК	дата: IV.2012
	Наименование на чертежа : АКСОНОМЕТРИЯ НА КАНАЛИЗАЦИЯ		
ЧАСТ: Водопровод и Канализация	МАЩАБ 1: N	ФАЗА: РП	ЧЕРТЕЖ № 8/8
РЪКОВОДИТЕЛ НА ПРОЕКТА: арх С. Осенски	СЪГЛАСУВАЛИ		ПОДПИС :
ПРОЕКТАНТИ на ЧАСТТА: инж.М.Аспарухова	АРХИТЕКТУРА	арх С. Осенски	
	КОНСТРУКЦИИ	инж.Вл. Тодоров	
	ОВ	инж.Л.Тошкова	
	ЕЛЕКТРО	инж. Байчева	
	ВП	инж.А. Прокопиев	
УПРАВИТЕЛ: ЕТ "АЛФА +" инж. Зл. Байчева	М. Т.		
	ОЗЕЛЕНЯВАНЕ	инж.Цв.Иванов	
	ПБЗ	инж.Й. Йорданов	