
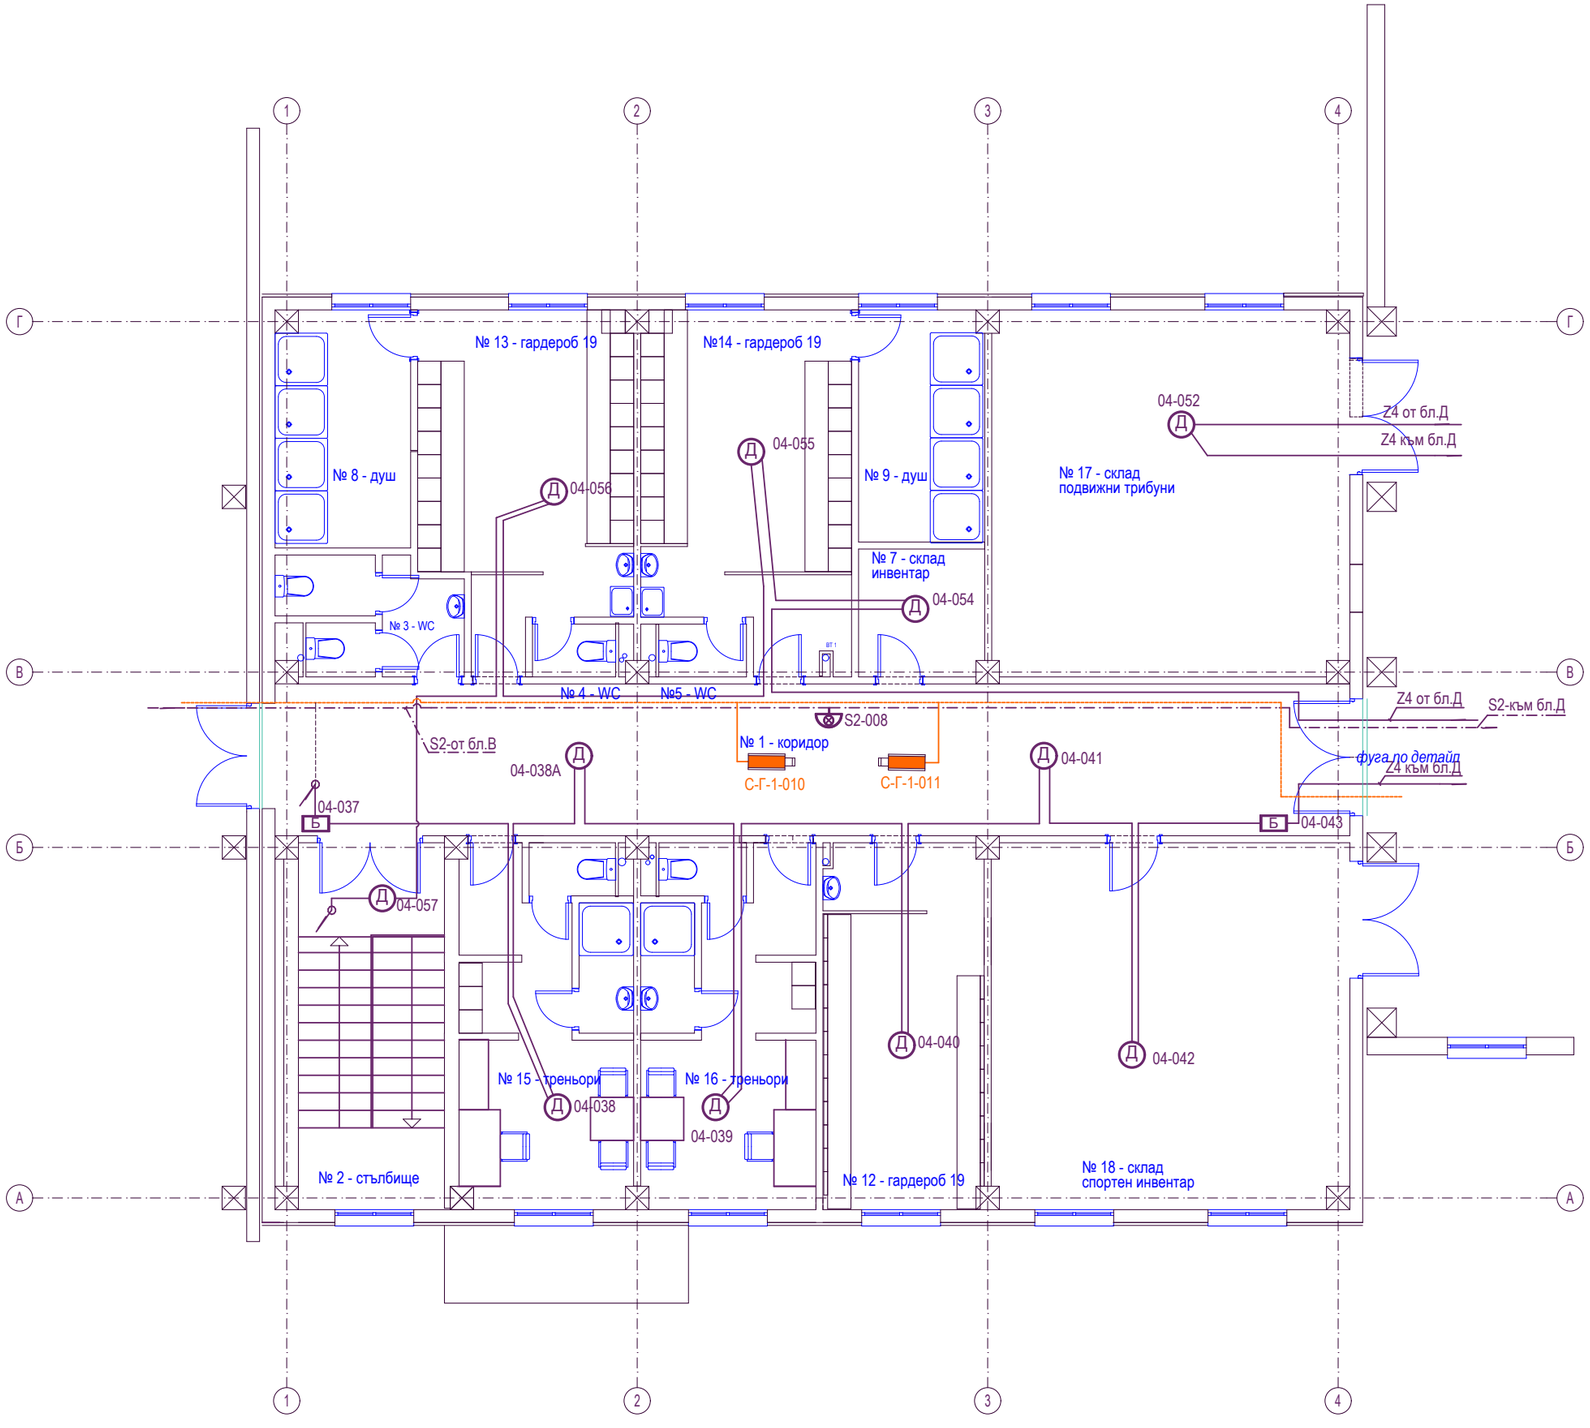


ЛЕГЕНДА

- ЦП — централен панел
- Д — димен детектор
- Т — термичен детектор
- звънец/сирена с лампа
- Б — ръчен детектор
- трасе детектори
- трасе аларма
- *Камера 600TVL /3,6mm*
- *Соак RG 59 + 2*
- *Магистрална линия*

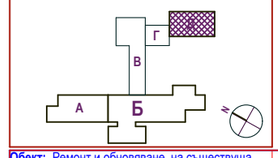

Обект: Ремонт и обновяване на съществуща сграда с функция на училище и преустройство на Плувен басейн във Физкултурен салон на 81 СОУ „ВИКТОР ЮГО", УПИ II за училище,кв.7, М. МЛАДОСТ 3"
Подобект: МНОГОФУНКЦИОНАЛНА СПОРТНА ЗАЛА - Блок Г - I етап

възложител: Столична община р-н МЛАДОСТ		А	дата:
Наименование на чертежа : Пожароизвестяване Видеонабл. кота + 3,60			
ЧАСТ: ЕЛЕКТРОТЕХНИЧЕСКА	МАЩАБ 1: 100	ФАЗА: РП	ЧЕРТЕЖ № 03 / размер 103/60

РЪКОВОДИТЕЛ НА ПРОЕКТА: арх С. Осенски

ПРОЕКТАНТИ на ЧАСТТА: инж. Зл. Байчева

УПРАВИТЕЛ: инж. Зл. Байчева

СЪГЛАСУВАЛИ		ПОДПИС :
АРХИТЕКТУРА	арх С. Осенски	
КОНСТРУКЦИИ	инж.Вл. Тодоров	
ОВ	инж.Л.Тошкова	
ЕЛЕКТРО	инж. Байчева	
ВиК	инж.М.Аспарухова	
ВП	инж.А. Прокопиев	
М. Т.		
ОЗЕЛЕНЯВАНЕ	инж.Цв.Иванов	
ПБЗ	инж.Й. Йорданов	