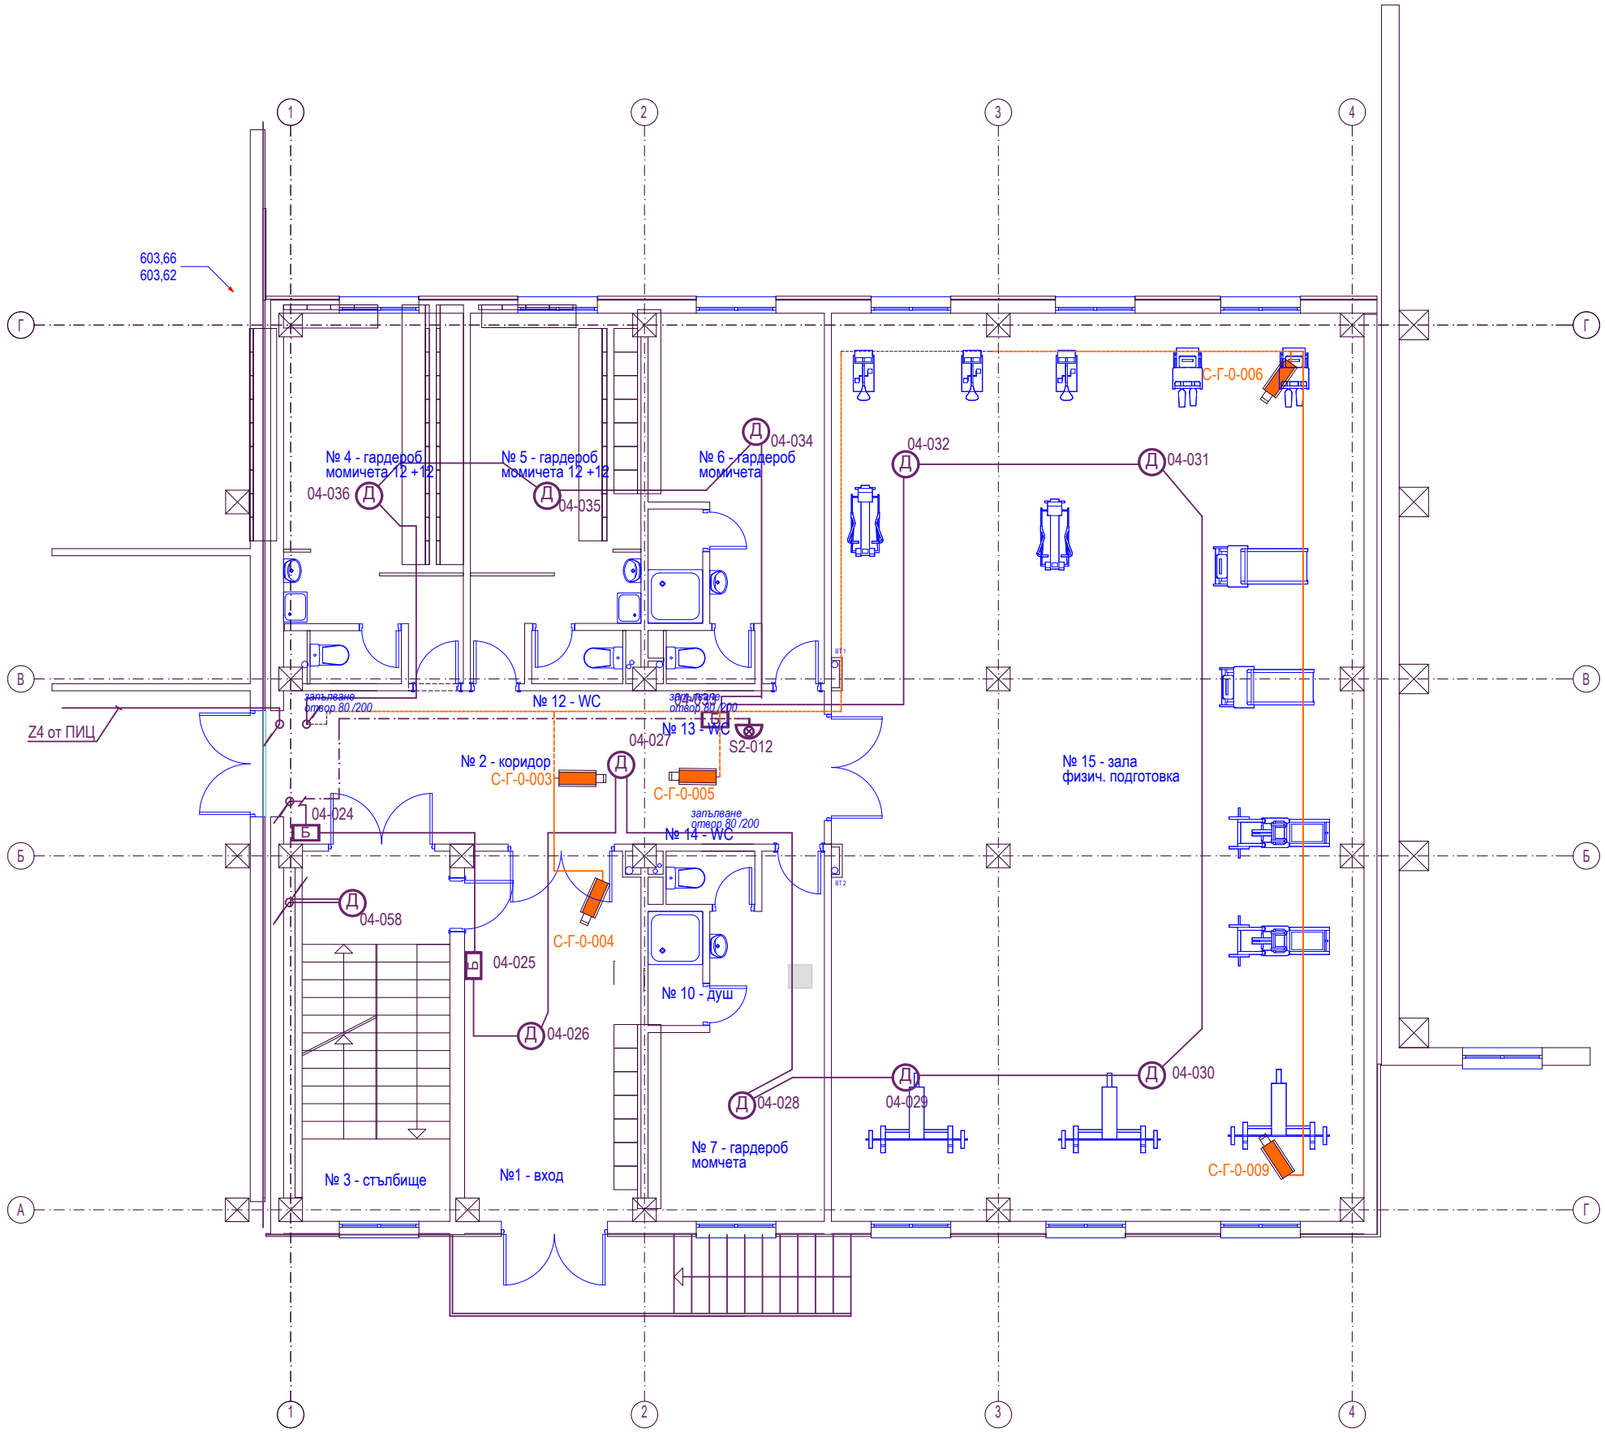



ЛЕГЕНДА

- ЦП — централен панел
- Д — димен детектор
- Т — термичен детектор
- звънец/сирена с лампа
- Ръ — ръчен детектор
- трасе детектори
- трасе аларма

Камера 600TVL /3,6mm

Соак RG 59 + 2

Магистрална линия

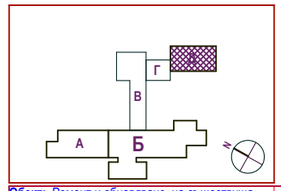

Обект: Ремонт и обновяване на съществуща сграда с функция на училище и преустройство на Плувен басейн във Физкултурен салон на 81 СОУ „ВИКТОР ЮГО", УПИ II за училище,кв.7, М. МЛАДОСТ 3"
Подобект: МНОГОФУНКЦИОНАЛНА СПОРТНА ЗАЛА - Блок Г - I етап

възложител: Столична община р-н МЛАДОСТ

А

дата:

Наименование на чертежа : Пожароизвестяване Видеонабл. кота + 0,00

ЧАСТ: ЕЛЕКТРОТЕХНИЧЕСКА

МАЩАБ 1: 100 | ФАЗА: РП | ЧЕРТЕЖ № 03 | размер 103/60

РЪКОВОДИТЕЛ НА ПРОЕКТА: арх С. Осенски

ПРОЕКТАНТИ на ЧАСТТА:
инж. Зл. Байчева

УПРАВИТЕЛ:
инж. Зл. Байчева

СЪГЛАСУВАЛИ		ПОДПИС :
АРХИТЕКТУРА	арх С. Осенски	
КОНСТРУКЦИИ	инж.Вл. Тодоров	
ОВ	инж.Л.Тошкова	
ЕЛЕКТРО	инж. Байчева	
ВиК	инж.М.Аспарухова	
ВП	инж.А. Прокопиев	
М. Т.		
ОЗЕЛЕНЯВАНЕ	инж.Цв.Иванов	
ПБЗ	инж.И. Йорданов	