
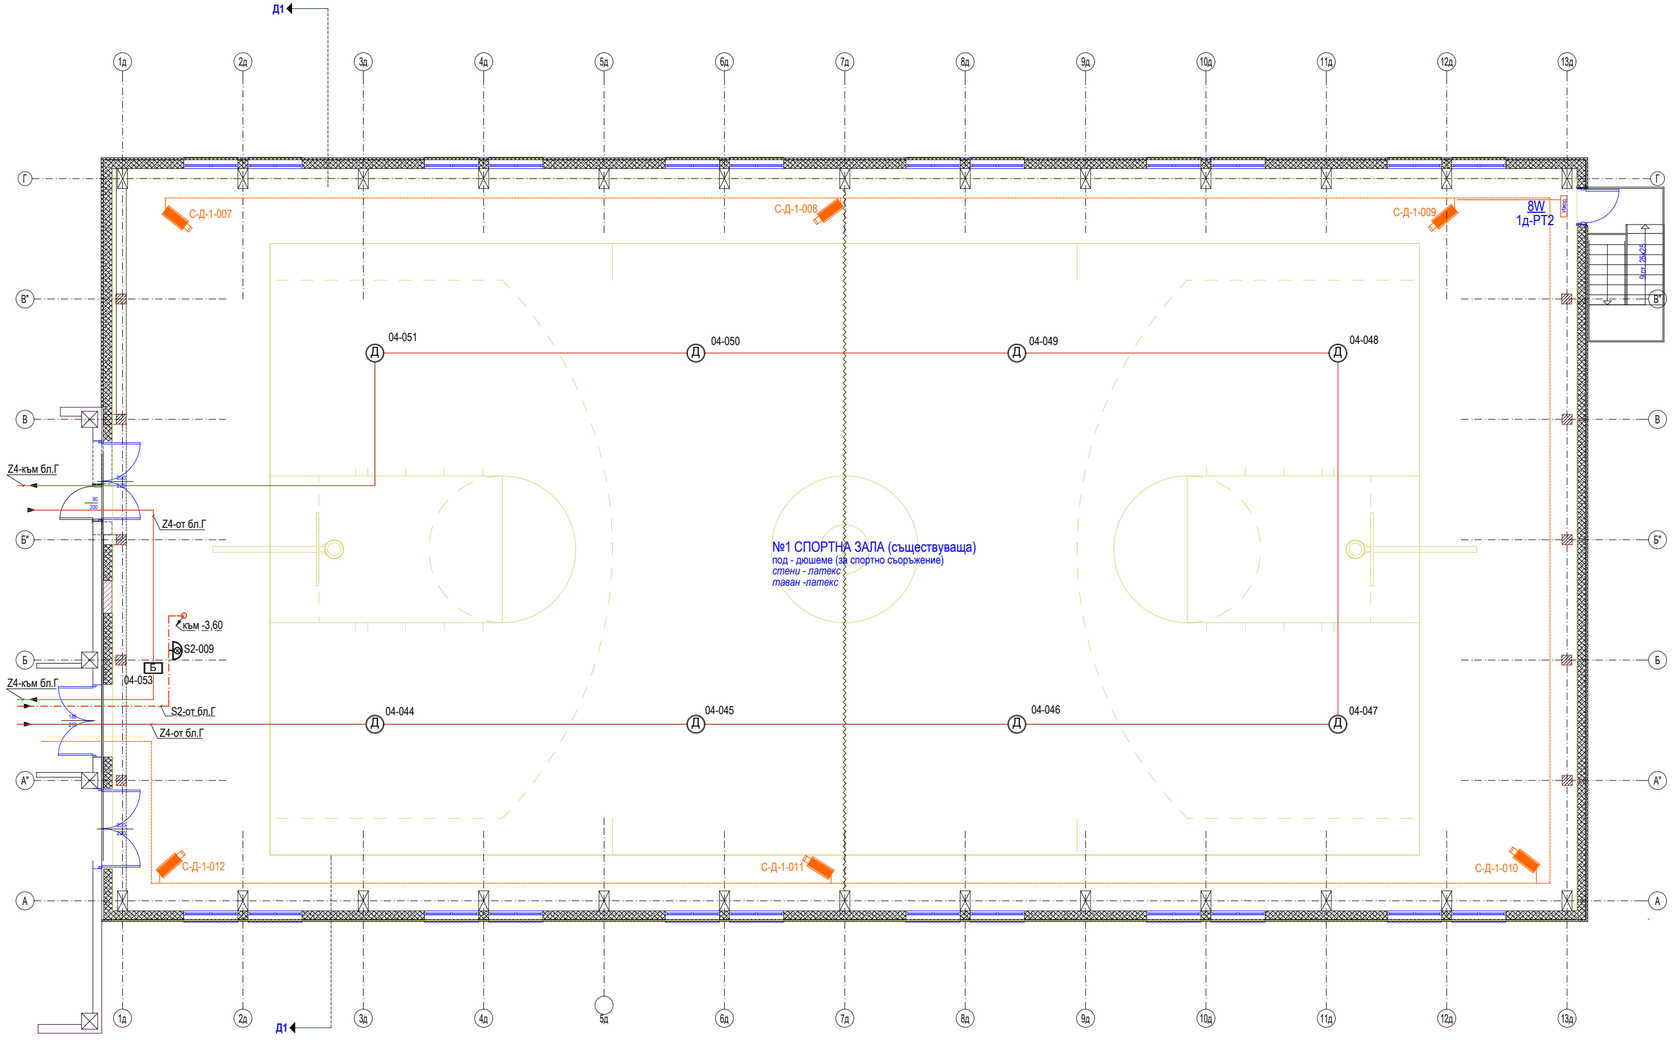


ЛЕГЕНДА

- ЦП — централен панел
- Д — димен детектор
- Т — термичен детектор
- звънец/сирена с лампа
- Б — ръчен детектор
- трасе детектори
- трасе аларма

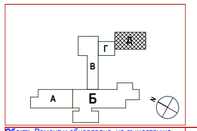

Обект: Ремонт и обновяване на съществуваща сграда с функция на училище и приустройство на Плувен басейн във Физкултурен салон на 81 СОУ „ВИКТОР ЮГО", УПИ II за училище,кв.7, М. МЛАДОСТ 3"

Подобект: МНОГОФУНКЦИОНАЛНА СПОРТНА ЗАЛА - Блок Д - I етап

ЧАСТ: ЕЛЕКТРОТЕХНИЧЕСКА

РЪКОВОДИТЕЛ НА ПРОЕКТА: арх С. Осенски

ПРОЕКТАНТИ на ЧАСТТА:
инж. Зл. Байчева

УПРАВИТЕЛ:
инж. Зл. Байчева

възложител: Столична община р-н МЛАДОСТ

А

дата:

Наименование на чертежа :
Пожароизвестяване Видеонабл. кота + 3,60

МАЩАБ 1: 100 | ФАЗА: РП | ЧЕРТЕЖ № 03 | размер 103/60

СЪГЛАСУВАЛИ | ПОДПИС :

АРХИТЕКТУРА	арх С. Осенски
КОНСТРУКЦИИ	инж.Вл. Тодоров
ОВ	инж.Л.Тошкова
ЕЛЕКТРО	инж. Байчева
ВиК	инж.М.Аспарухова
ВП	инж.А. Прокопиев
М. Т.	
ОЗЕЛЕНЯВАНЕ	инж.Цв.Иванов
ПБЗ	инж.И .Йорданов