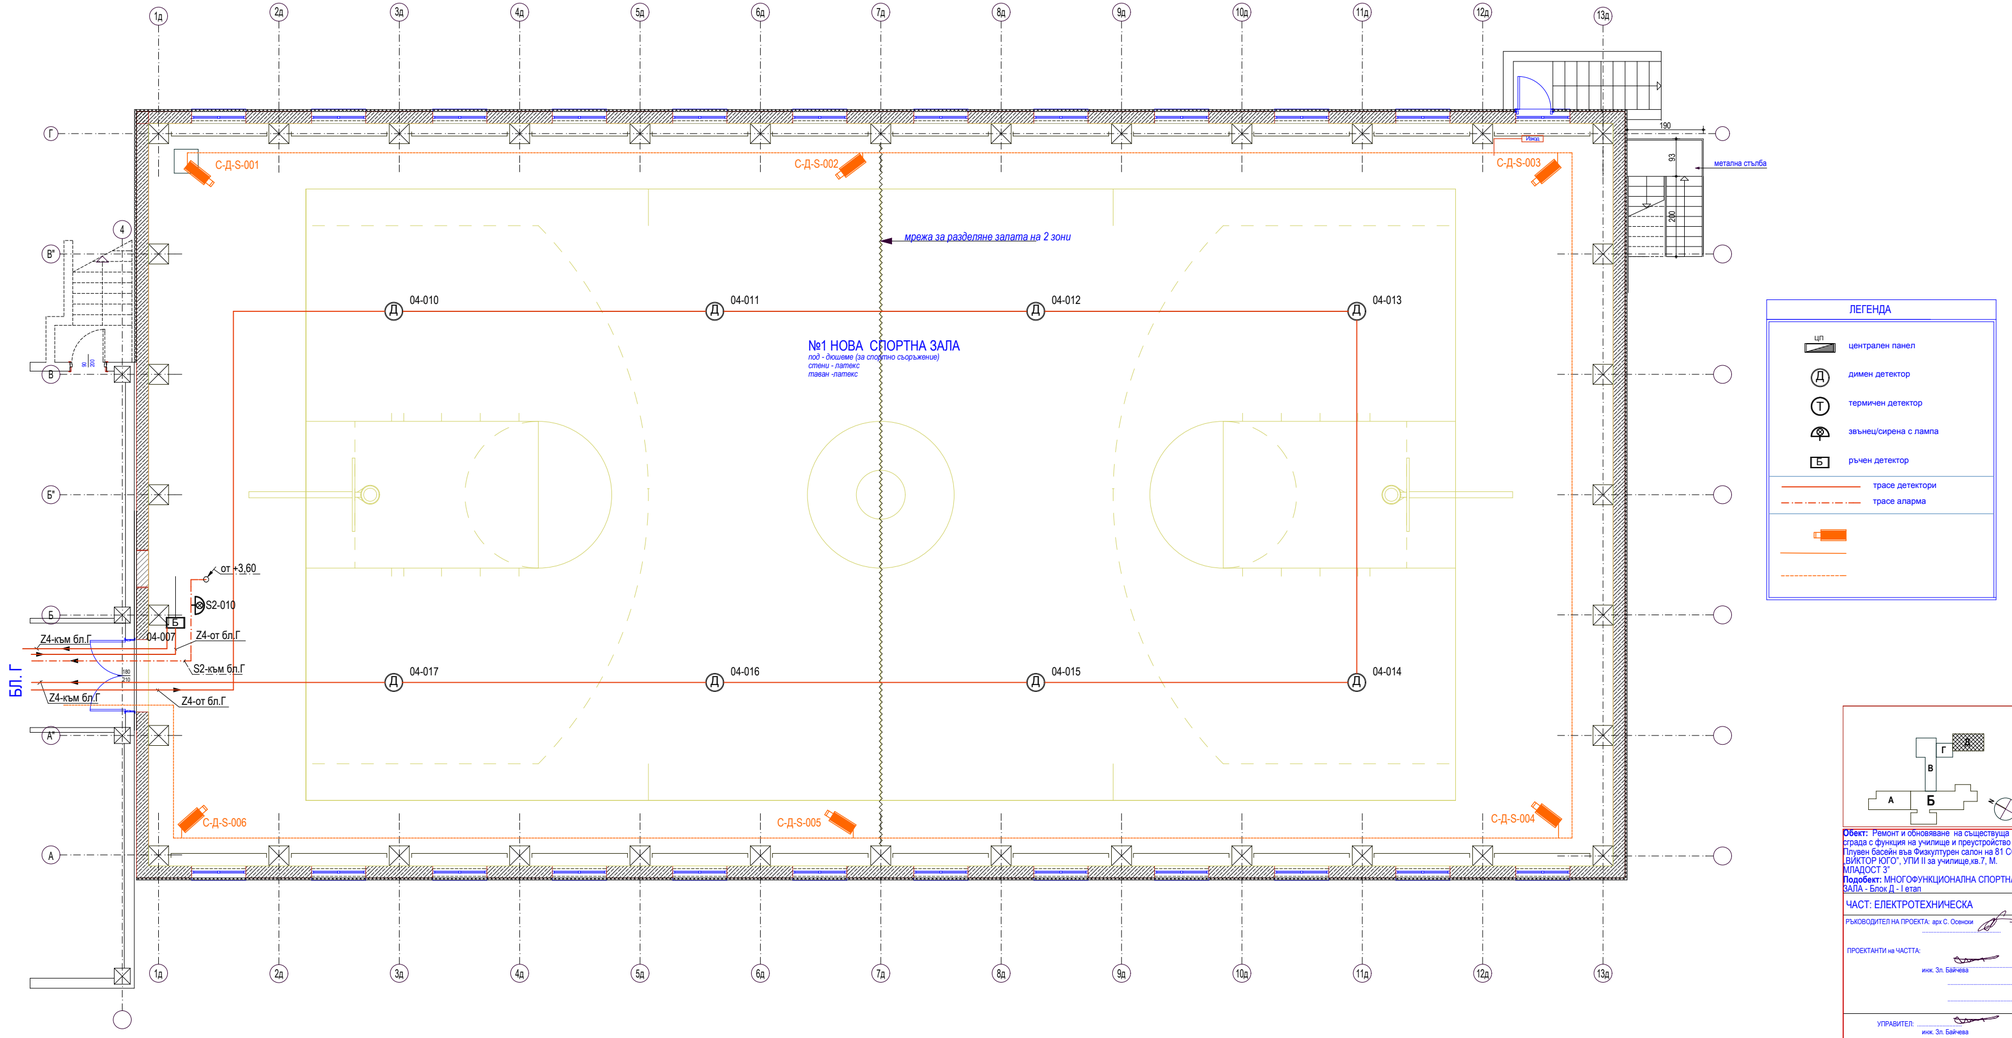


Обект: Ремонт и обновяване на съществуваща сграда с функция на училище и преустройство на плувен басейн във Физкултурен салон на 81 СОУ ВИКТОР ЮГО", УПИ II за училище,кв.7, М. МЛАДОСТ 3"

Подобект: МНОГОФУНКЦИОНАЛНА СПОРТНА ЗАЛА - Блок Д - I етап

ЧАСТ: ЕЛЕКТРОТЕХНИЧЕСКА

възложител: Столична община р-н МЛАДОСТ

А

дата:

Наименование на чертежа : Пожароизвестяване Видеонабл. кота - 3,60

МАЩАБ 1: 100 | ФАЗА: РП | ЧЕРТЕЖ № 03 | размер 103/60

РЪКОВОДИТЕЛ НА ПРОЕКТА: арх С. Осенски

ПРОЕКТАНТИ на ЧАСТТА:

инж. Зл. Байчева

УПРАВИТЕЛ:

инж. Зл. Байчева

СЪГЛАСУВАЛИ | ПОДПИС :

АРХИТЕКТУРА	арх С. Осенски	
КОНСТРУКЦИИ	инж.Вл. Тодоров	
ОВ	инж.П.Тошкова	
ЕЛЕКТРО	инж. Байчева	
ВиК	инж.М.Астарухова	
ВП	инж.А. Прокопиев	
М. Т.		
ОЗЕЛЕНЯВАНЕ	инж.Цв.Иванов	
ПБЗ	инж.И. Исоданов	