

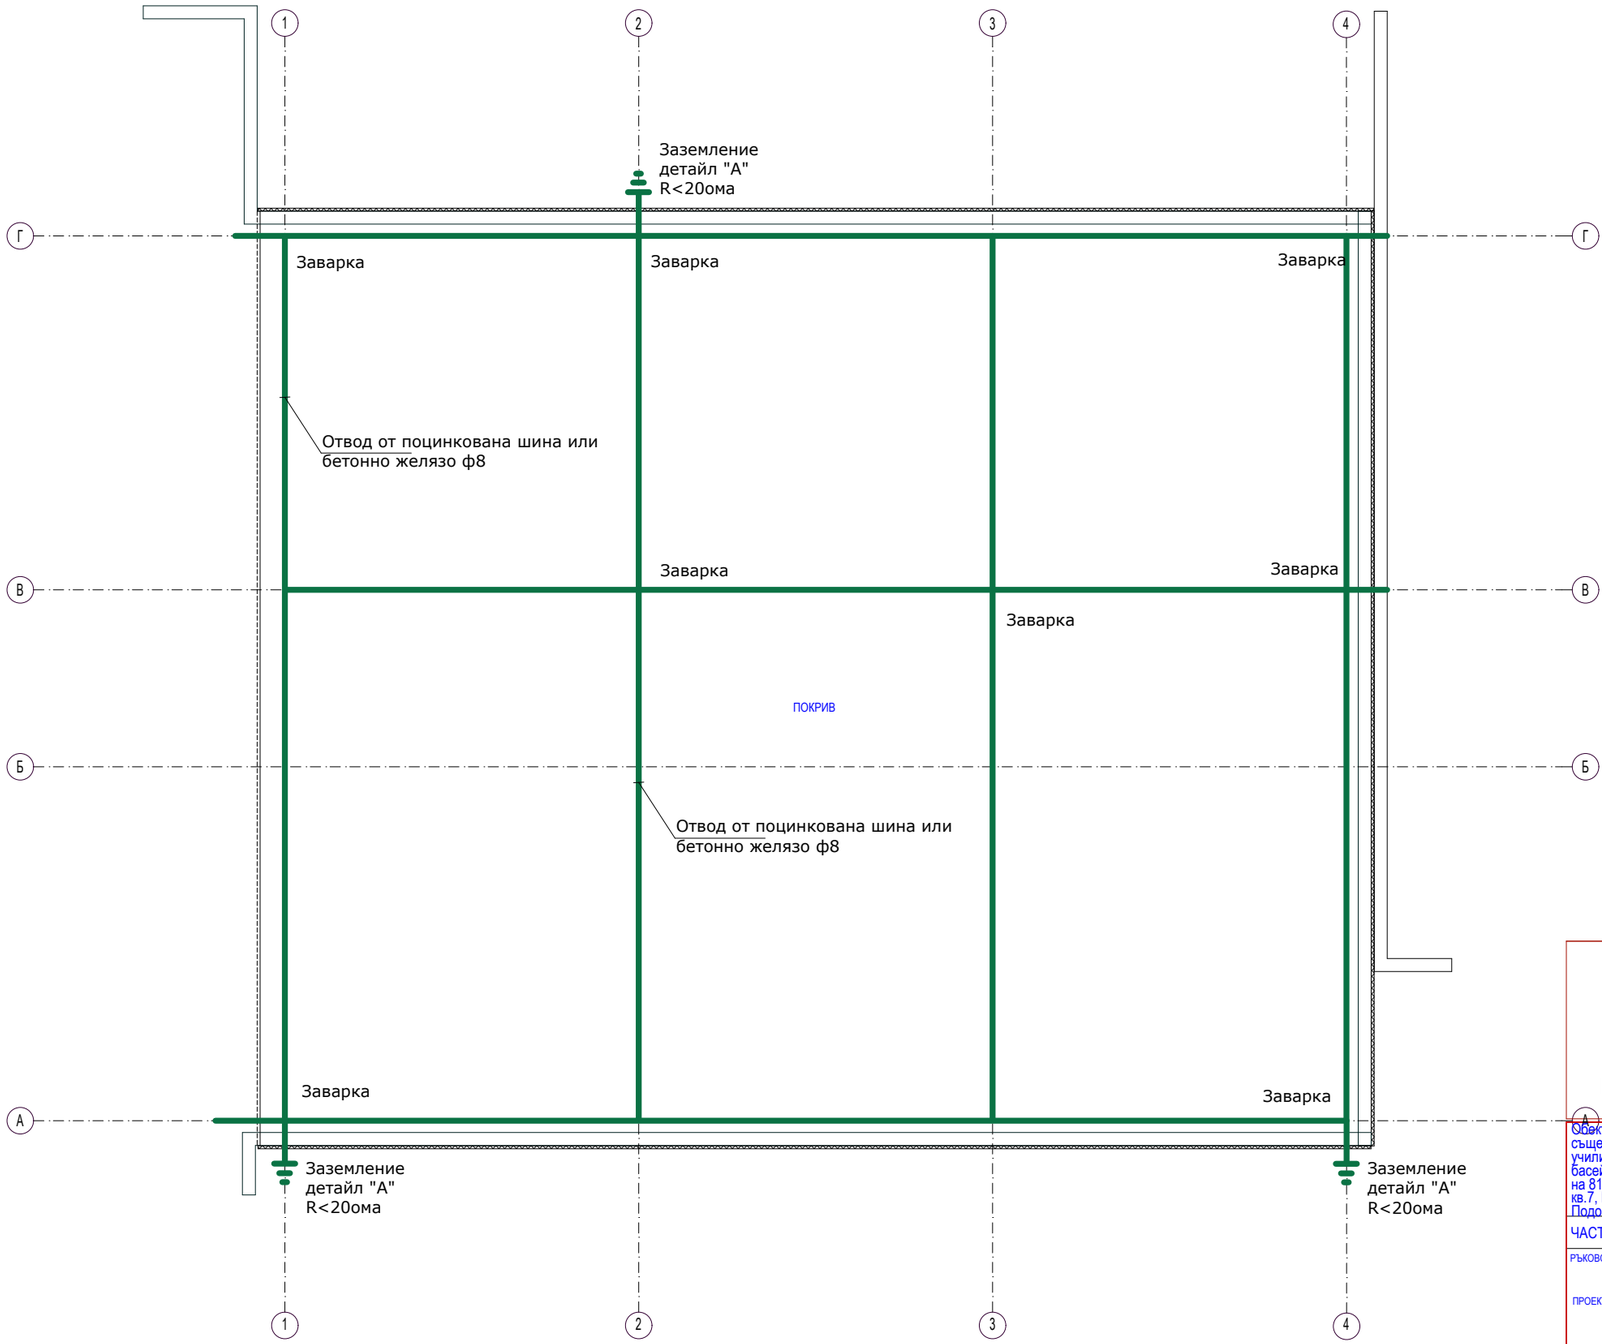


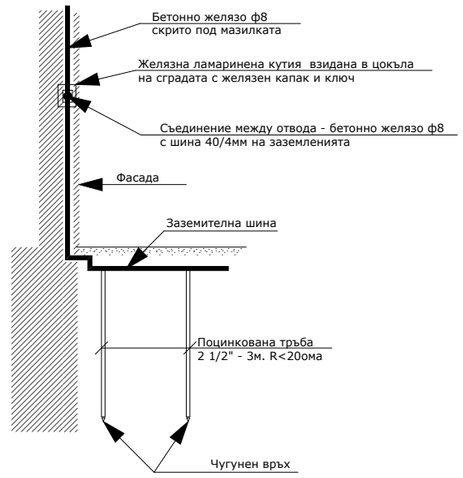

Заземление детайл "А"

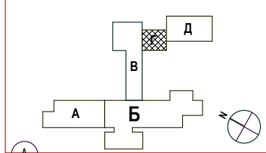

Обект: Основен ремонт и обновяване на съществуща сграда с функция на училище и преустройство на Плувен басейн във Физкултурен салон на 81 СОУ „ВИКТОР ЮГО", УПИ II за училище, кв.7, М. „МЛАДОСТ 3"
Подобект: Блок Г

ЧАСТ: ЕЛЕКТРОТЕХНИЧЕСКА

РЪКОВОДИТЕЛ НА ПРОЕКТА: арх С. Осенски

ПРОЕКТАНТИ на ЧАСТТА:
инж. Зл. Байчева

УПРАВИТЕЛ: ЕТ "АЛФА +"
инж. Зл. Байчева

възложител:
Столична община р-н МЛАДОСТ
изпълнител :
ЕТ Златина Байчева - Алфа +

А | дата:

Наименование на чертежа :
Мълниезащита-покрив кота + 7,20

МАЩАБ 1: 100 | ФАЗА: РП | ЧЕРТЕЖ № 03 | размер 103/60

СЪГЛАСУВАЛИ ПОДПИС :

АРХИТЕКТУРА	арх С. Осенски	
КОНСТРУКЦИИ	инж.Вл. Тодоров	
ОВ	инж.Л.Тошкова	
ЕЛЕКТРО	инж. Байчева	
ВиК	инж.М.Асларухова	
ВП	инж.А. Проколиев	
М. Т.		
ОЗЕЛЕНЯВАНЕ	инж.Цв.Иванов	
ПБЗ	инж.Й. Йорданов	