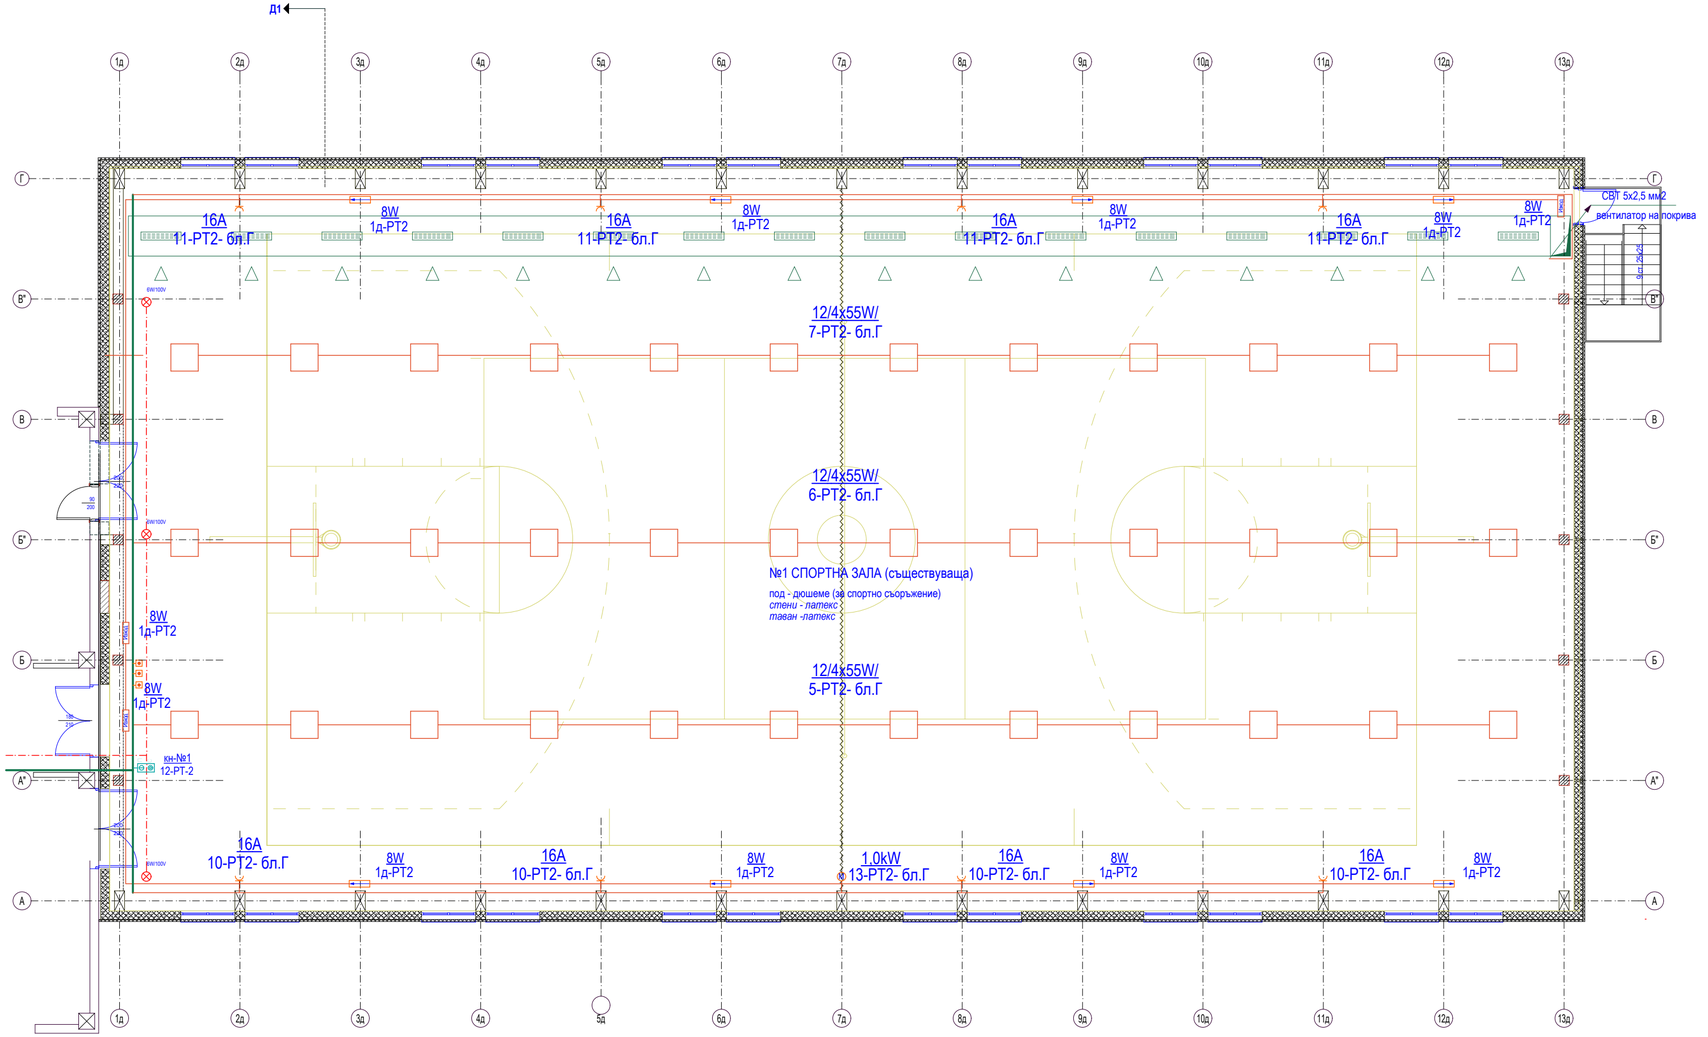


ЛЕГЕНДА НА ОЗНАЧЕНИЯТА

-/1/-бански аплик IP 31

-луминисцентно освет.тяло 2х36W,1х36W,1х18W/IP31/

-луминисцентно освет.тяло 4х18W, 4х55Wза открит монтаж и за вграждане в окачен таван

-луминисцентно освет.тяло 1х18W, 2х26Wза открит монтаж и за вграждане в окачен таван

-еднофазен контакт"Шуко"16А/380V

-комплект от два броя контакти "Шуко" и компютърна розетка


-ел.излаз 220V

-освет.тяло за евакуационно освет.с вградена акумулаторна батерия пиктограми "изход"и"стрелка"-8W/220V

- излаз озвучителна инсталация

- излаз часовникова инсталация

Заземителна шина

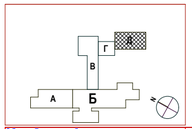

Обект: Ремонт и обновяване на съществуваща сграда с функция на училище и преустройство на Плувен басейн във Физкултурен салон на 81 СОУ „ВИКТОР ЮГО", УПИ II за училище,кв.7, М. МЛАДОСТ 3"

Подобект: МНОГОФУНКЦИОНАЛНА СПОРТНА ЗАЛА - Блок Д - I етап

ЧАСТ: ЕЛЕКТРОТЕХНИЧЕСКА

РЪКОВОДИТЕЛ НА ПРОЕКТА: арх С. Осенски

ПРОЕКТАНТИ на ЧАСТТА:

инж. Зл. Байчева

УПРАВИТЕЛ:

инж. Зл. Байчева

възложител: Столична община р-н МЛАДОСТ

А

дата:

Наименование на чертежа : Ел. инсталации кота +3,60

МАЩАБ 1: 100 | ФАЗА: РП | ЧЕРТЕЖ № 03 | размер 103/60

СЪГЛАСУВАЛИ — ПОДПИС :

АРХИТЕКТУРА	арх С. Осенски	
КОНСТРУКЦИИ	инж.Вл. Тодоров	
ОВ	инж.Л.Тошкова	
ЕЛЕКТРО	инж. Байчева	
ВиК	инж.М.Аспарухова	
ВП	инж.А. Прокопиев	
М. Т.		
ОЗЕЛЕНЯВАНЕ	инж.Цв.Иванов	
ПБЗ	инж.И .Йорданов	