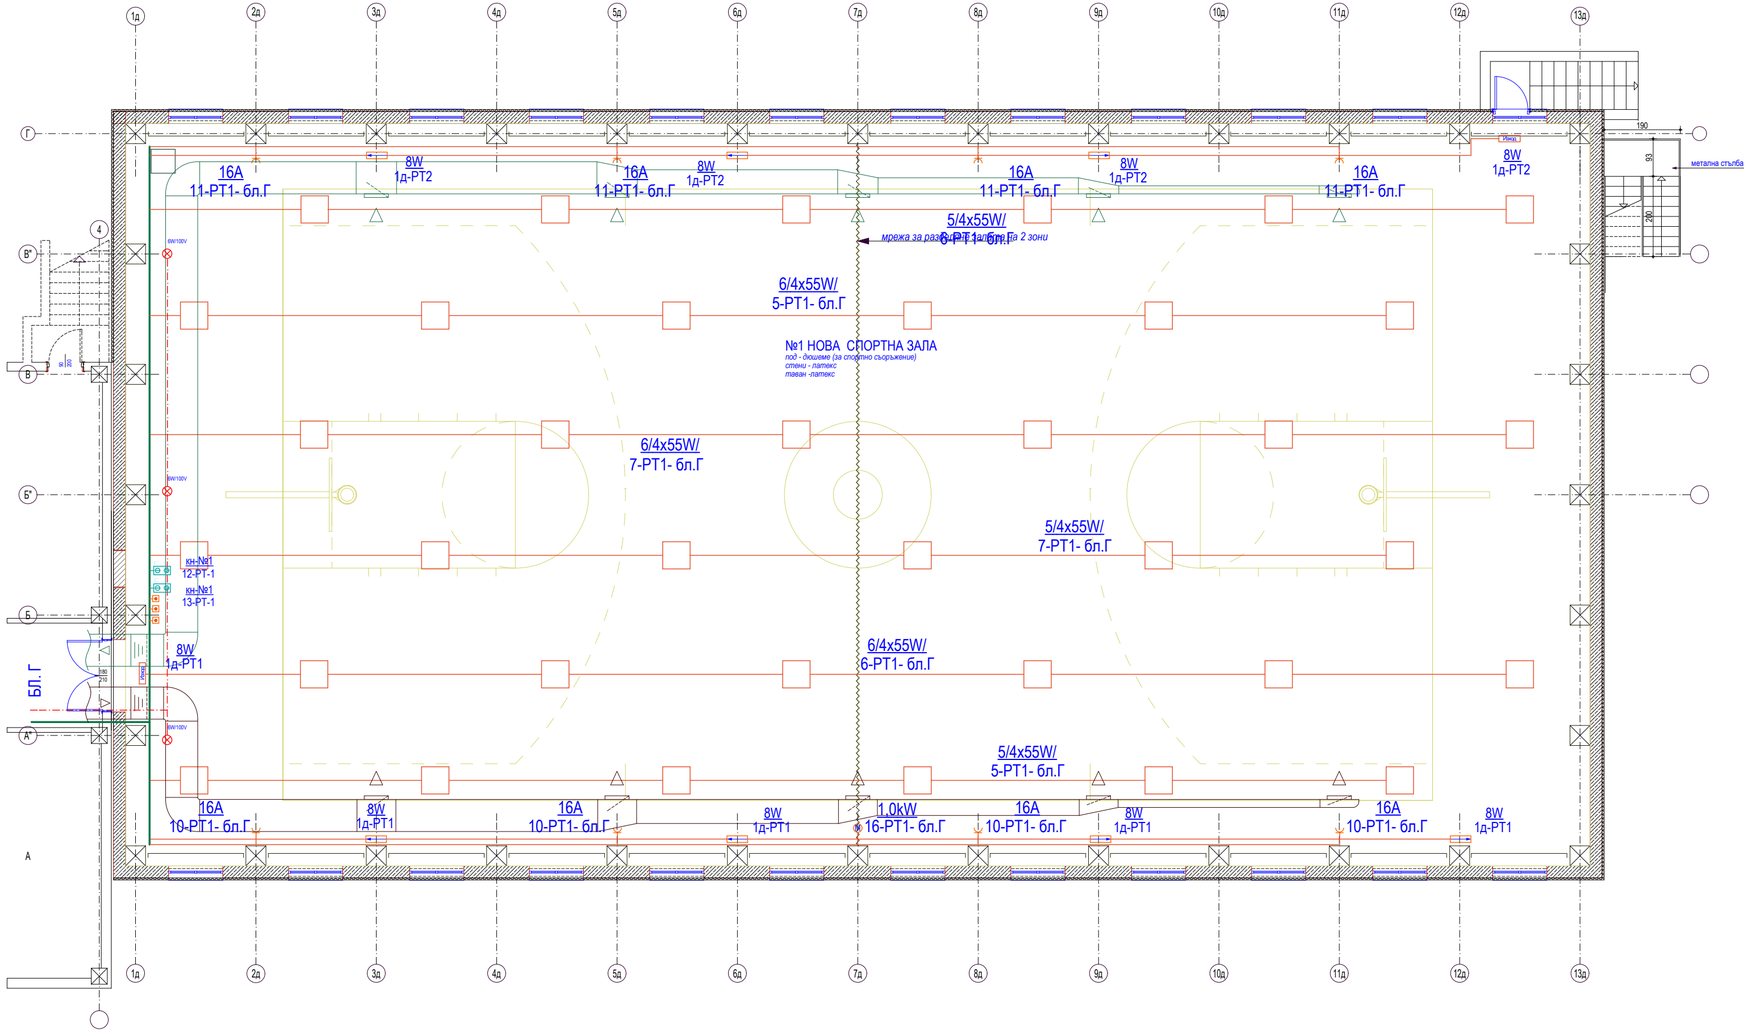


ЛЕГЕНДА НА ОЗНАЧЕНИЯТА

-/1/-бански аплик IP 31

-луминисцентно освет.тяло 2x36W,1x36W,1x18W/IP31/

-луминисцентно освет.тяло 4x18W, 4x55Wза открит монтаж и за вграждане в окачен таван

-луминисцентно освет.тяло 1x18W, 2x26Wза открит монтаж и за вграждане в окачен таван

-еднофазен контакт"Шуко"16A/380V

-комплект от два броя контакти "Шуко" и компютърна розетка


-ел.излаз 220V

-освет.тяло за евакуационно освет.с вградена акумулаторна батерия пиктограми "изход"и"стрелка"-8W/220V

- излаз озвучителна инсталация

- излаз часовникова инсталация

Заземителна шина

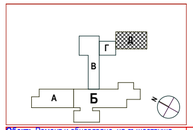

Обект: Ремонт и обновяване на съществуща сграда с функция на училище и преустройство на 1плувен басейн във Физкултурен салон на 81 СОУ ВИКТОР ЮГО", УПИ II за училище,кв.7, М. МЛАДОСТ 3"

Подобект: МНОГОФУНКЦИОНАЛНА СПОРТНА ЗАЛА - Блок Д - I етап

възложител: Столична община р-н МЛАДОСТ

А

дата:

Наименование на чертежа : Ел. инсталации кота - 3,60

ЧАСТ: ЕЛЕКТРОТЕХНИЧЕСКА

МАЩАБ 1: 100 | ФАЗА: РП | ЧЕРТЕЖ № 03 | размер 103/60

РЪКОВОДИТЕЛ НА ПРОЕКТА: арх С. Осенски

ПРОЕКТАНТИ на ЧАСТТА: инж. Зл. Байчева

УПРАВИТЕЛ: инж. Зл. Байчева

СЪГЛАСУВАЛИ — ПОДПИС :

АРХИТЕКТУРА	арх С. Осенски	
КОНСТРУКЦИИ	инж.Вл. Тодоров	
ОВ	инж.П.Тошкова	
ЕЛЕКТРО	инж. Байчева	
ВиК	инж.М.Астарухова	
ВП	инж.А. Прокопиев	
М. Т.		
ОЗЕЛЕНЯВАНЕ	инж.Цв.Иванов	
ПБЗ	инж.И. Исоданов	