

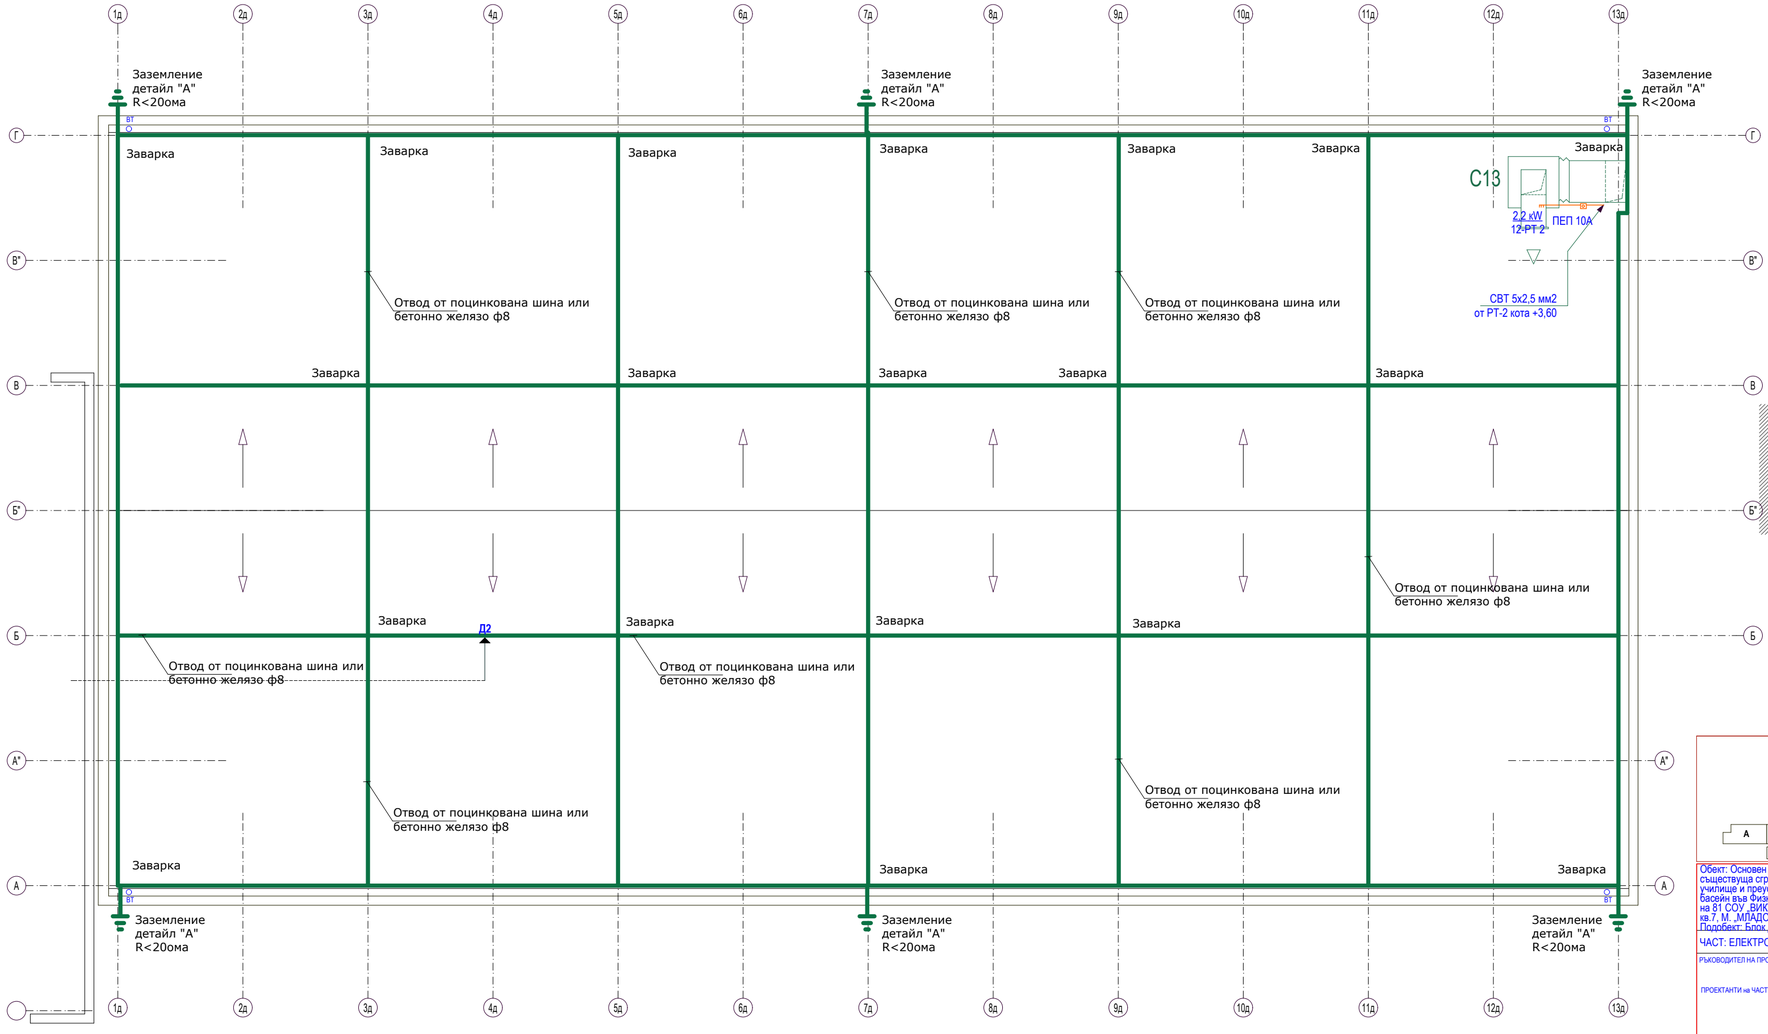


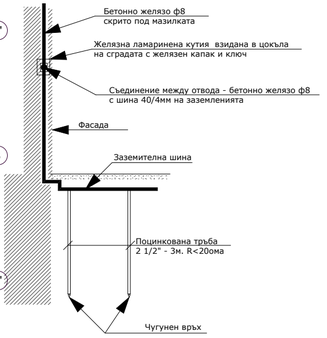

Заземление детайл "А"

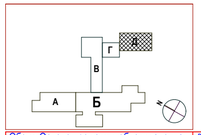

Обект: Основен ремонт и обновяване на съществуща сграда с функция на училище и преустройство на Плувен басейн във Физкултурен салон на 81 СОУ „ВИКТОР ЮГО", УПИ II кв.7, М. „МЛАДОСТ 3"
Подобект: Блок Д

ЧАСТ: ЕЛЕКТРОТЕХНИЧЕСКА

възложител: Столична община р-н МЛАДОСТ	А	дата:	
изпълнител : ЕТ Златина Байчева - Алфа +			
Наименование на чертежа : Мълниезащита-покрив кота + 6,80			
МАЩАБ 1: 100	ФАЗА: РП	ЧЕРТЕЖ № 03	размер 103/60

РЪКОВОДИТЕЛ НА ПРОЕКТА: арх С. Осенски

ПРОЕКТАНТИ на ЧАСТТА: инж. Зл. Байчева

УПРАВИТЕЛ: ЕТ "АЛФА +" инж. Зл. Байчева

СЪГЛАСУВАЛИ		ПОДПИС :
АРХИТЕКТУРА	арх С. Осенски	
КОНСТРУКЦИИ	инж.Вл. Тодоров	
ОВ	инж.Л.Тошкова	
ЕЛЕКТРО	инж. Байчева	
ВиК	инж.М.Аспарухова	
ВП	инж.А. Прокопиев	
М. Т.		
ОЗЕЛЕНЯВАНЕ	инж.Цв.Иванов	
ПБЗ	инж.И. Йорданов	