
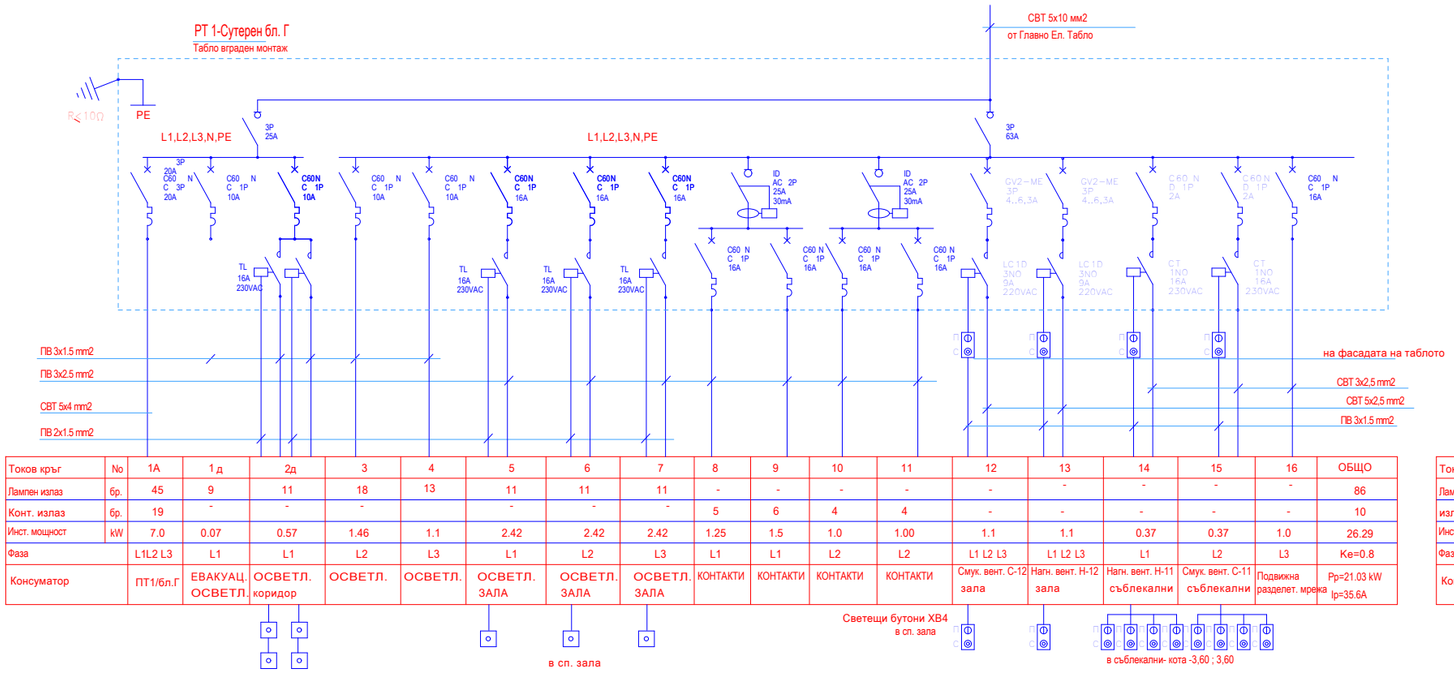


Токов кръг	No	1А	1 д	2д	3	4	5	6	7	8	9	10	11	12	13	14	15	16	ОБЩО
Лампен излаз	бр.	45	9	11	18	13	11	11	11	-	-	-	-	-	-	-	-	-	86
Конт. излаз	бр.	19	-	-	-		-	-	-	5	6	4	4	-	-	-	-	-	10
Инст. мощност	kW	7.0	0.07	0.57	1.46	1.1	2.42	2.42	2.42	1.25	1.5	1.0	1.00	1.1	1.1	0.37	0.37	1.0	26.29
Фаза		L1L2 L3	L1	L1	L2	L3	L1	L2	L3	L1	L1	L2	L2	L1 L2 L3	L1 L2 L3	L1	L2	L3	Ке=0.8
Консуматор		ПТ1/бл.Г	ЕВАКУАЦ. ОСВЕТЛ.	ОСВЕТЛ. коридор	ОСВЕТЛ.	ОСВЕТЛ.	ОСВЕТЛ. ЗАЛА	ОСВЕТЛ. ЗАЛА	ОСВЕТЛ. ЗАЛА	КОНТАКТИ	КОНТАКТИ	КОНТАКТИ	КОНТАКТИ	Смук. вент. С-12 зала	Наг. вент. Н-12 зала	Наг. вент. Н-11 съблекални	Смук. вент. С-11 съблекални	Подвижна разделет. мрежа	Pp=21.03 kW Ip=35.6A

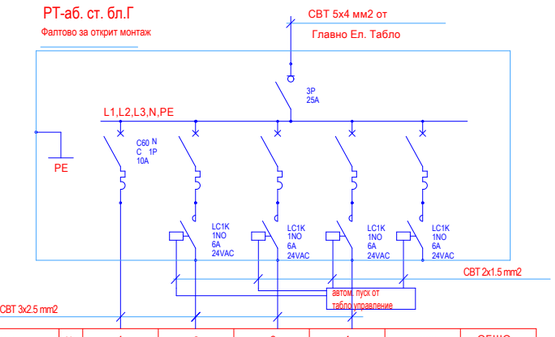

Токов кръг	No	1	2	3	4	рез.	ОБЩО
Лампен излаз	бр.	-	-	-	-		-
излаз	бр.	1	1	1	1		4
Инст. мощност	kW	1,0	0,15	0,15			1.45
Фаза		L1	L2	L3	L2		Ке=1.0
Консуматор		БЛОК СТАНЦИЯ	ПОМПА 4	ПОМПА 5	ПОМПА 6		Pp=1.45kW Ip=10A

Токов кръг	No	1 д	2д	3	4	5	6	7	8	9	10	11	12	13	ОБЩО
Лампен излаз	бр.	14	11	18	13	11	11	11	-	-	-	-	-	-	86
Конт. излаз	бр.	-	-	-		-	-	-	5	6	4	4	-	1	11
Инст. мощност	kW	0.12	0.57	1.46	1.1	2.42	2.42	2.42	1.25	1.5	1.0	1.00	2.2	1	11.55
Фаза		L1	L1	L2	L3	L1	L2	L3	L1	L1	L2	L2	L1 L2 L3	L1	Ке=0.9
Консуматор		ЕВАКУАЦ. ОСВЕТЛ.	ОСВЕТЛ. коридор	ОСВЕТЛ.	ОСВЕТЛ.	ОСВЕТЛ. ЗАЛА	ОСВЕТЛ. ЗАЛА	ОСВЕТЛ. ЗАЛА	КОНТАКТИ	КОНТАКТИ	КОНТАКТИ	КОНТАКТИ	Смук. вент. С-13 зала	Подвижна разделет. мрежа	Pp=10.4 kW Ip=17.51A

Токов кръг	No	1 д	2д	3	4	5	6	7	8	ОБЩО
Лампен излаз	бр.	6	11	19	15				-	45
Конт. излаз	бр.	-	-	-		6	3	5	5	19
Инст. мощност	kW	0.05	0.67	1.32	1.31	1.5	1,5	1.25	1.25	8.8
Фаза		L1	L1	L2	L3	L1	L1	L2	L2	Ке=0.8
Консуматор		ЕВАКУАЦ. ОСВЕТЛ.	ОСВЕТЛ. коридор стълбище	ОСВЕТЛ.	ОСВЕТЛ.	КОНТАКТИ	КОНТАКТИ	КОНТАКТИ	КОНТАКТИ	Pp=7.04 kW Ip=12.4A

СХЕМИ ЕЛ. ТАБЛА

ПРОЕКТАНТ : инж. Зл. Байчева

Обект: Основен ремонт и обновяване на съществуща сграда с функция на училище и преустройство на Плувен басейн във изкултурен салон на 81 СОУ „ВИКТОР ЮГО”, УПИ II за училище,кв.7, М. „МЛАДОСТ 3”- I-ви Етап

МНОГОФУНКЦИОНАЛНА СПОРТНА ЗАЛА - Бл.Г и Бл. Д

ПРИЛОЖЕНИЕ 1/1