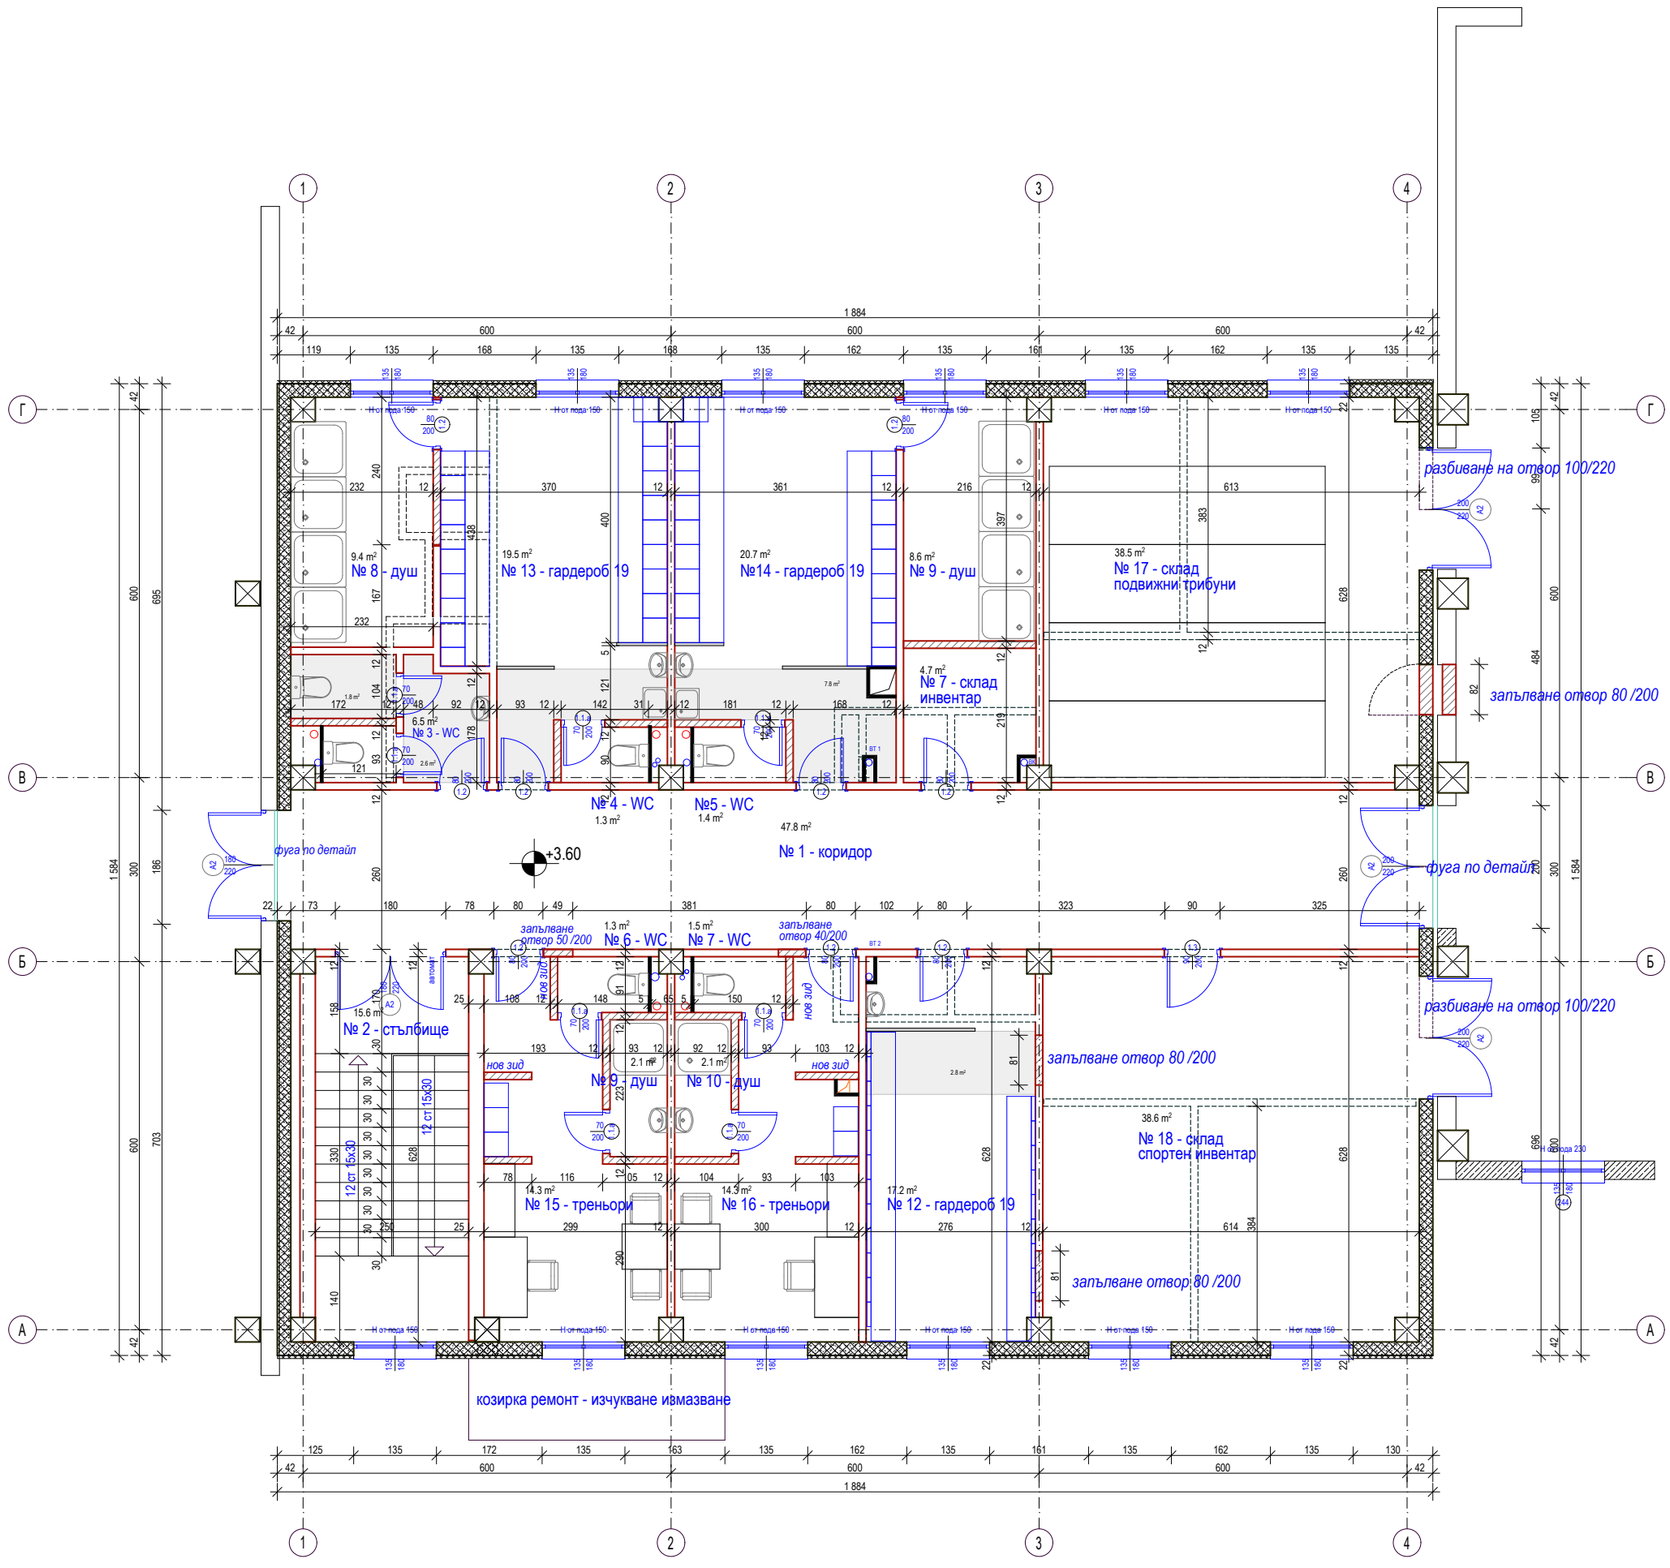


ЛЕГЕНДА


помещение	под	стени	таван
№ 1 - коридор	PVC	теракота-200 см латекс	латекс
№ 2 - стълбище	PVC	теракота-200 см латекс	латекс
№ 3 - WC	гранитогрес	теракота-200 см латекс	латекс
№ 4 - WC	гранитогрес	теракота-200 см латекс	латекс
№ 5 - WC	гранитогрес	теракота-200 см латекс	латекс
№ 6 - WC	гранитогрес	теракота-200 см латекс	латекс
№ 7 - WC	гранитогрес	теракота-200 см латекс	латекс
№ 8 - душ	гранитогрес	теракота-200 см латекс	латекс
№ 9 - душ	гранитогрес	теракота-200 см латекс	латекс
№ 10 - душ	гранитогрес	теракота-200 см латекс	латекс
№ 11 - душ	гранитогрес	фаянс. плочки 200 + латекс	латекс
№ 12 - гардероб	PVC	фаянс. плочки 200 + латекс	латекс
№ 13 - гардероб	PVC	фаянс. плочки 200 + латекс	латекс
№ 14 - гардероб	PVC	фаянс. плочки 200 + латекс	латекс
№ 15 - треньори	PVC	фаянс. плочки 200 + латекс	латекс
№ 16 - треньори	PVC	латекс	латекс
№ 17 - склад трибуни	PVC	латекс	латекс
№ 18 - склад спортен инвентар	PVC	латекс	латекс

ЛЕГЕНДА

- колона съществуваща
- шистопоритна стена съществуваща
- панел керамзитобетон съществуваща
- демонтиран съществуващ зид
- топлоизолация 5 см от EPS нова
- ламинирани прегради нови
- нов тухлен зид
- гипсокартон нов
- гипсокартон по таван

ЗАБЕЛЕЖКИ:

1. Всички размери са в см.
2. Новите врати за монтиране са с буквена маркировка
3. Височината на вратите да се измерва от кота готов под.
4. Всички надписи *"ИТАЛИК "*се отнасят за новите операции
5. Всички вертикални проводи с диаметър > от Ф6 се обличат с гипсокартон
6. Всички дупки в плочата да се правят под ръководството на проектанта-конструктор.
7. Неясностите по време на ремонта да се съгласуват с проектантите.

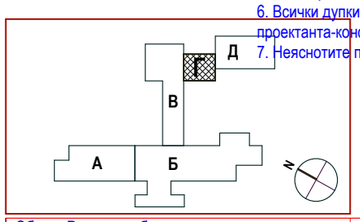

Обект: Ремонт и обновяване на съществуваща сграда с функция на училище и преустройство на Плувен басейн във Физкултурен салонна 81 СОУ „ВИКТОР ЮГО", УПИ II за училище,кв.7, М. „МЛАДОСТ 3" Подобект: МНОГОФУНКЦИОНАЛНА СПОРТНА ЗАЛА - Блок Г

възложител: Столична община р-н МЛАДОСТ

Б

дата: X.2012

Наименование на чертежа : 2 ЕТАЖ, кота + 3,60

З.П. *298, 4 м2*

ЧАСТ: АРХИТЕКТУРНА

МАЩАБ 1: 100 | ФАЗА: РП | ЧЕРТЕЖ № 04 | размер А3

РЪКОВОДИТЕЛ НА ПРОЕКТА: арх С. Осенски

ПРОЕКТАНТИ на ЧАСТТА:
арх С. Осенски
арх.

УПРАВИТЕЛ: ЕТ "АЛФА +"
инж. Зл. Байчева

СЪГЛАСУВАЛИ		ПОДПИС :
АРХИТЕКТУРА	арх С. Осенски	
КОНСТРУКЦИИ	инж.Вл. Тодоров	
ОВ	инж.Л.Тошкова	
ЕЛЕКТРО	инж. Байчева	
ВиК	инж.М.Аспарухова	
ВП	инж.А. Прокопиев	
М. Т.		
ОЗЕЛЕНЯВАНЕ	инж.Цв.Иванов	
ПБЗ	инж.Й. Йорданов	