
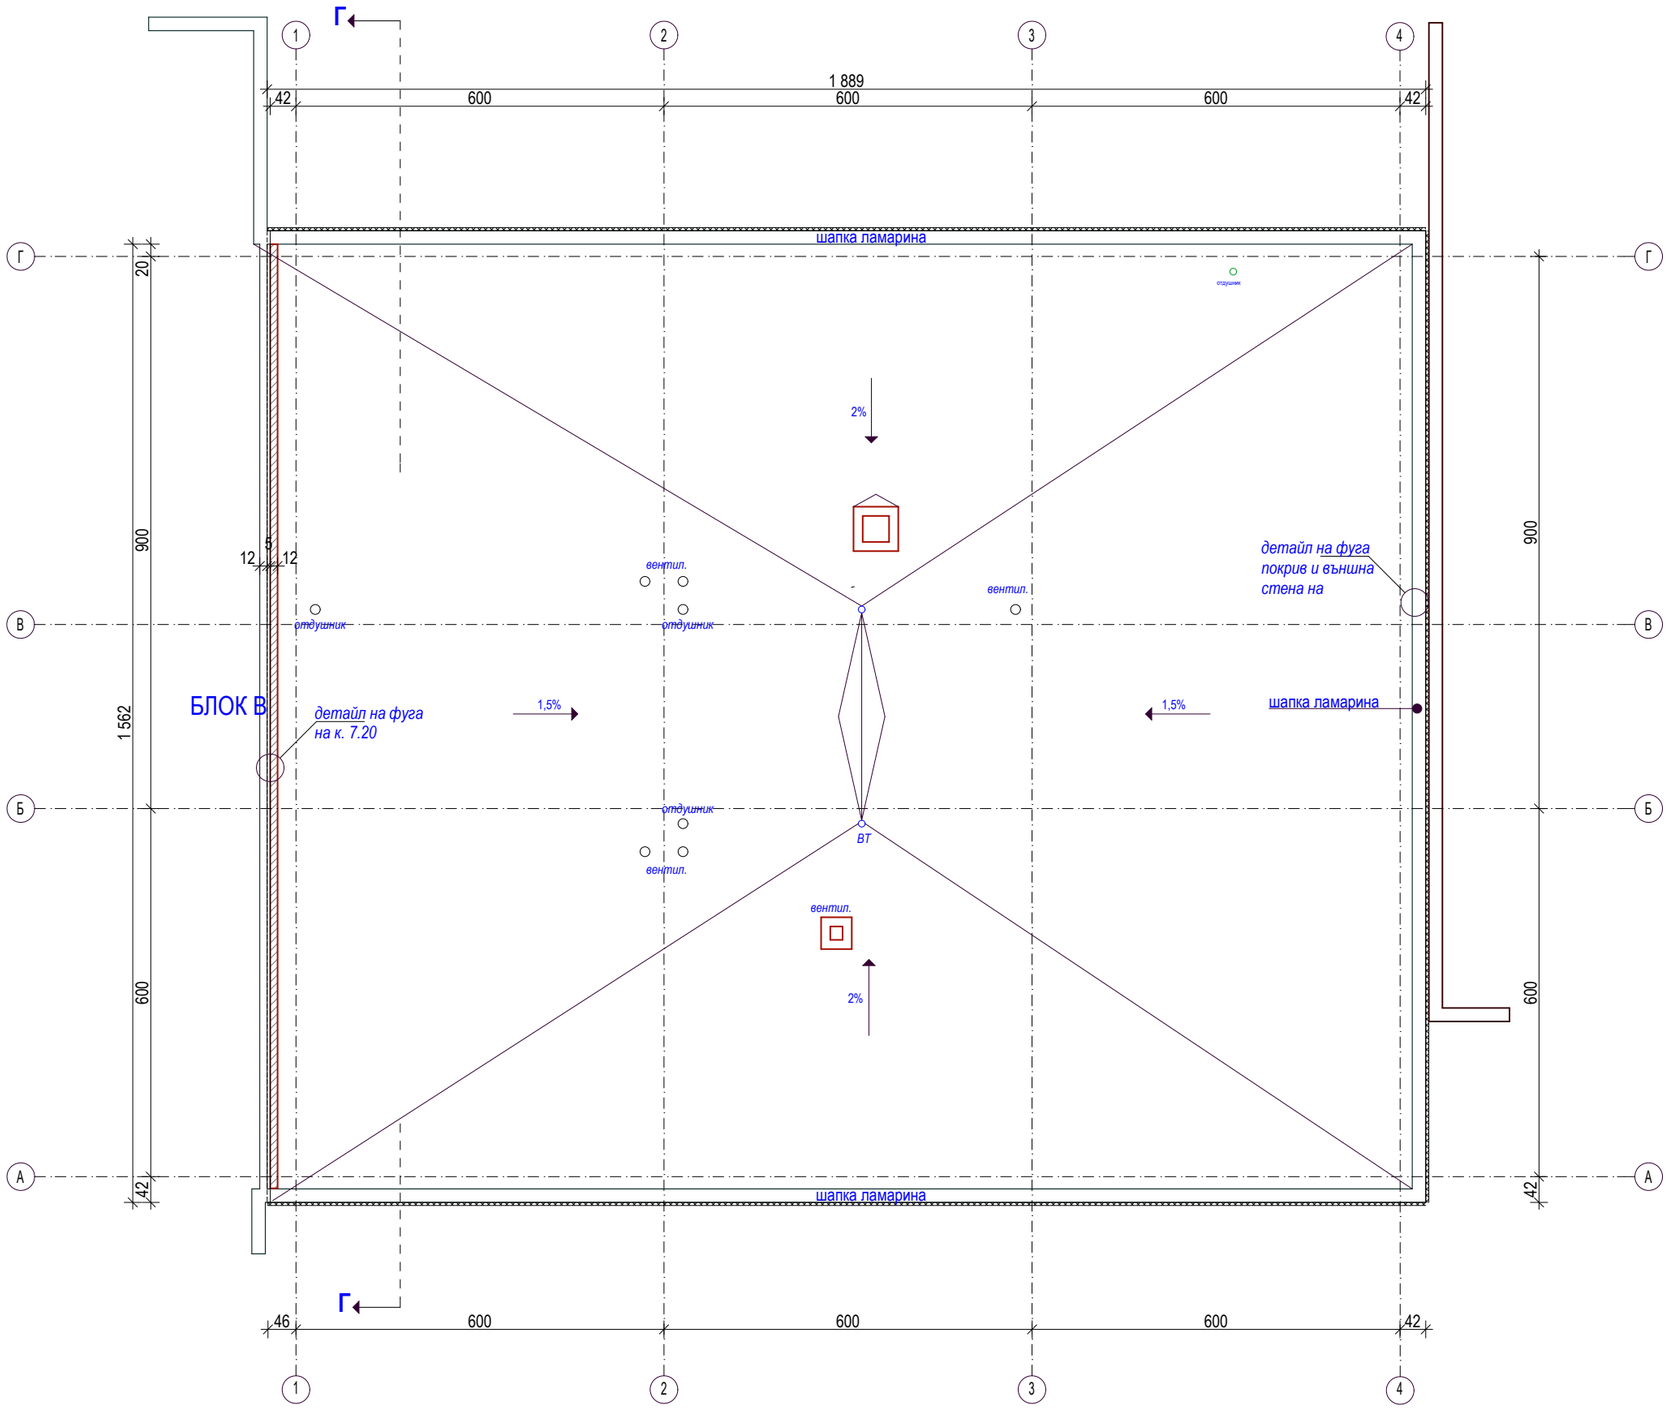


ЛЕГЕНДА

- колона
- шистопоритна стена
- панел керамзитобетон
- демонтиран зид
- топлоизолация 5 см от EPS
- ламинирани прегради
- нов тухлен зид
- гипсокартон

ЗАБЕЛЕЖКИ:

1. Всички размери са в см.
2. Новите врати за монтиране са с буквена маркировка
3. Височината на вратите да се измерва от кота готов под.
4. Всички надписи *"ИТАЛИК "*се отнасят за новите операции
5. Всички вертикални проводи с диаметър > от Ф6 се обличат с гипсокартон
6. Всички дупки в плочата да се правят под ръководството на проектанта-конструктор.
6. Неяснотите по време на ремонта да се съгласуват с проектантите.

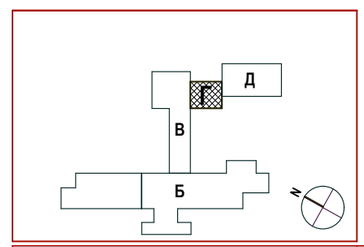

Обект: Ремонт и обновяване на съществуща сграда с функция на училище и преустройство на Плувен басейн във Физкултурен салонна 81 СОУ „ВИКТОР ЮГО", УПИ II за училище,кв.7, М. „МЛАДОСТ 3" Подобект: МНОГОФУНКЦИОНАЛНА СПОРТНА ЗАЛА - Блок Г

възложител: Столична община р-н МЛАДОСТ

Б

дата: X.2012

Наименование на чертежа : ПОКРИВ, кота +7,20 З.П.

ЧАСТ: АРХИТЕКТУРНА

МАЩАБ 1: 100 | ФАЗА: РП | ЧЕРТЕЖ № 05 | размер А3

РЪКОВОДИТЕЛ НА ПРОЕКТА: арх С. Осенски

ПРОЕКТАНТИ на ЧАСТТА:
арх С. Осенски
арх.

УПРАВИТЕЛ: ЕТ "АЛФА +" инж. Зл. Байчева

СЪГЛАСУВАЛИ		ПОДПИС :
АРХИТЕКТУРА	арх С. Осенски	
КОНСТРУКЦИИ	инж.Вл. Тодоров	
ОВ	инж.Л.Тошкова	
ЕЛЕКТРО	инж. Байчева	
ВиК	инж.М.Аспарухова	
ВП	инж.А. Прокопиев	
М. Т.		
ОЗЕЛЕНЯВАНЕ	инж.Цв.Иванов	
ПБЗ	инж.Й. Йорданов	