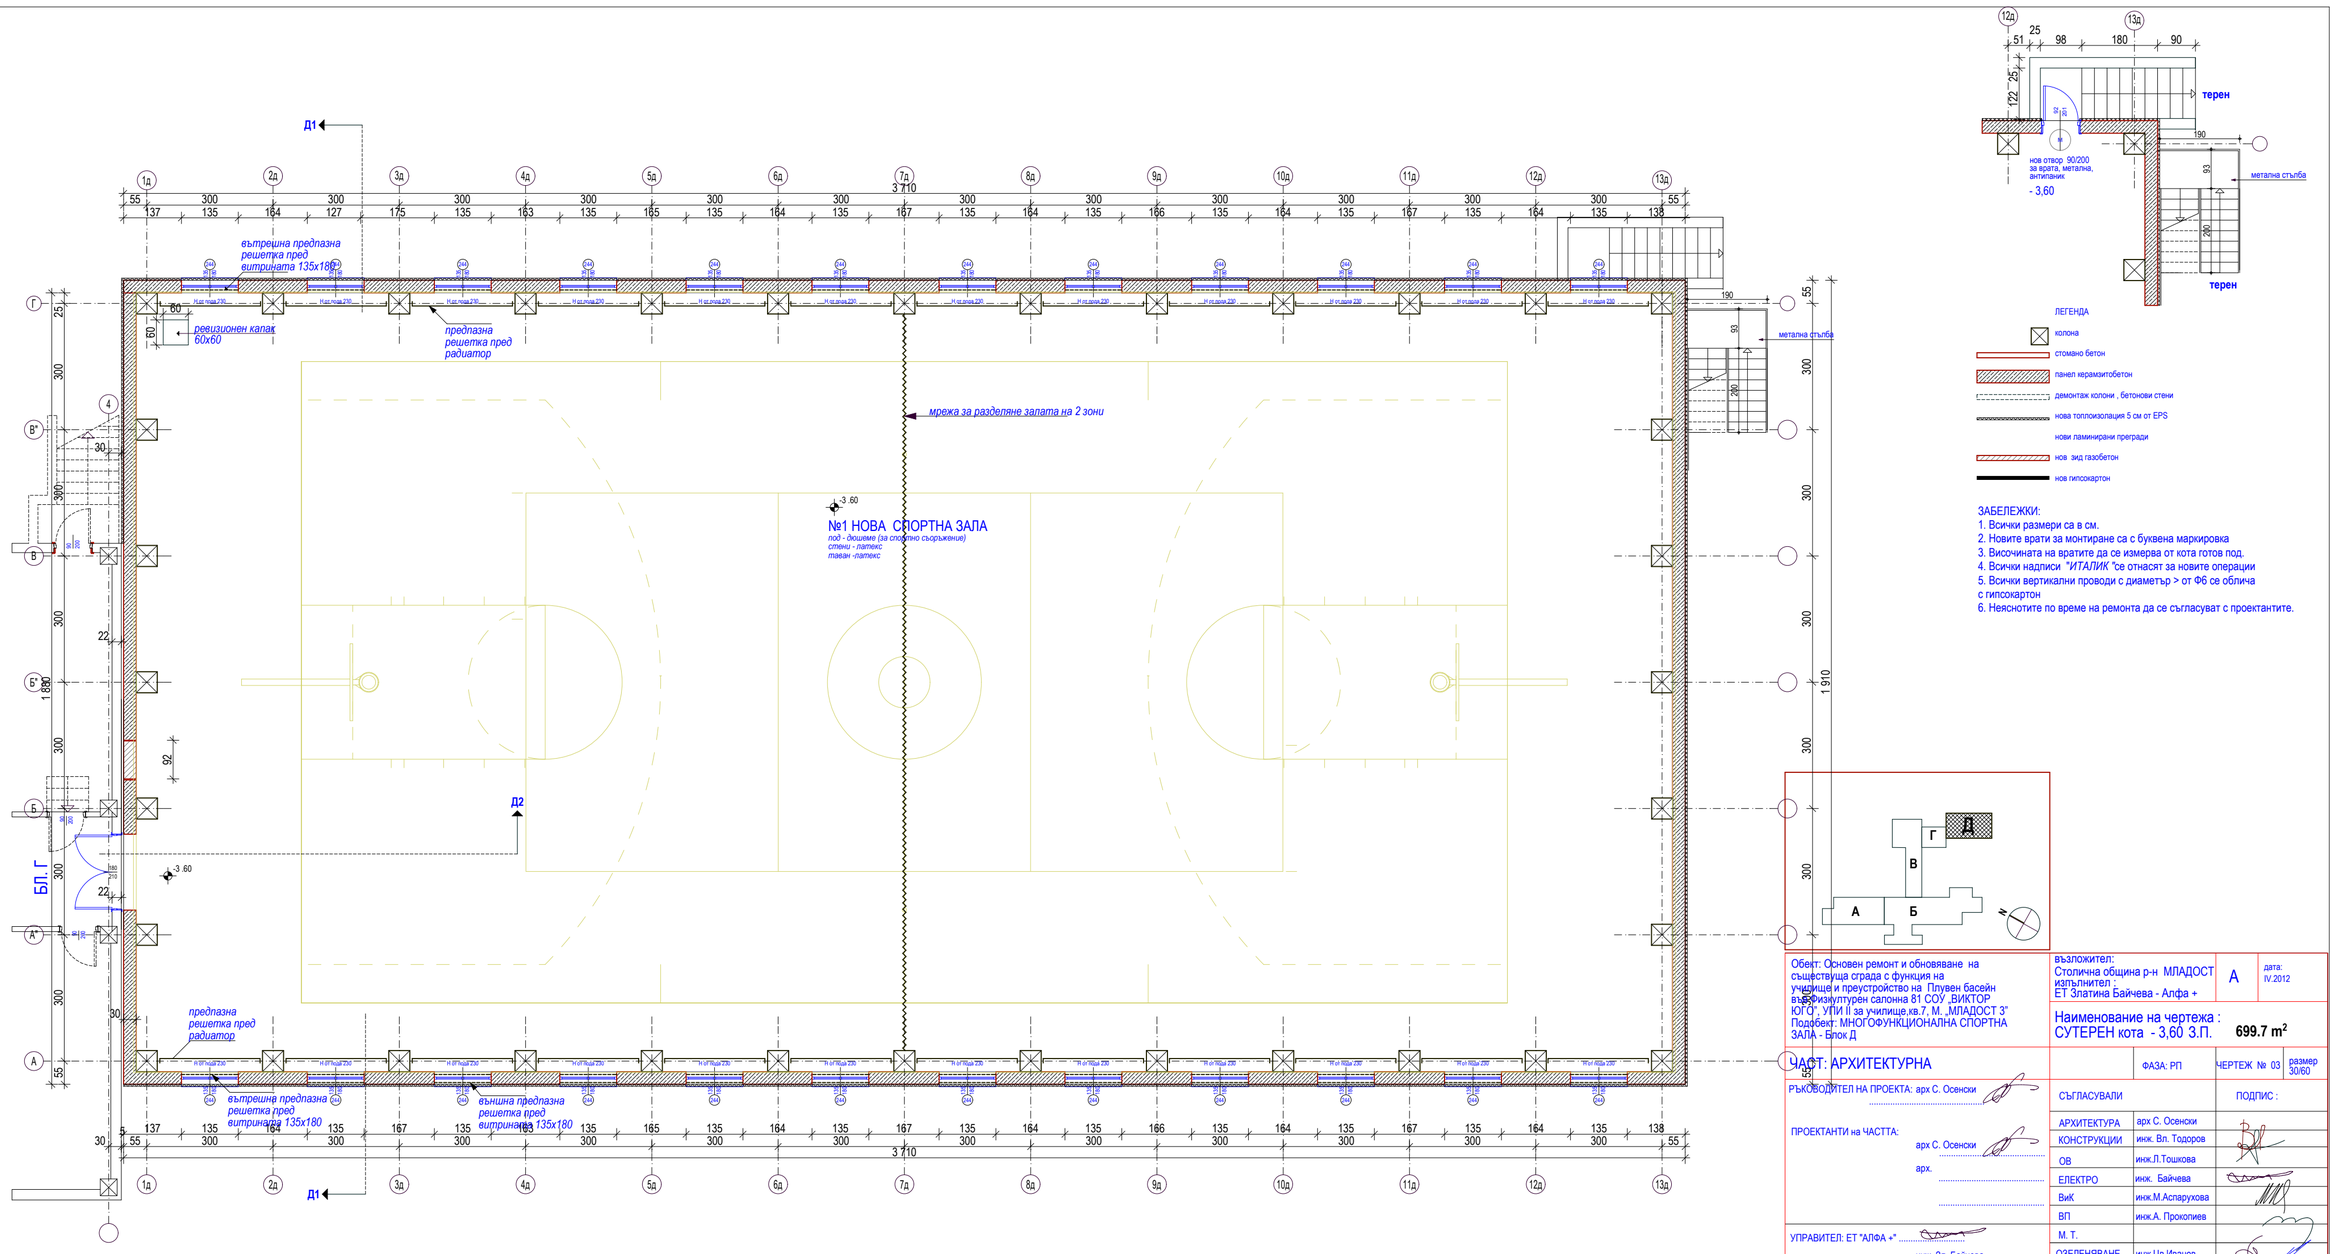


ЗАБЕЛЕЖКИ:
1. Всички размери са в см.
2. Новите врати за монтиране са с буквена маркировка
3. Височината на вратите да се измерва от кота готов под.
4. Всички надписи *"ИТАЛИК "*се отнасят за новите операции
5. Всички вертикални проводи с диаметър > от ФБ се облича с гипсокартон
6. Неяснотите по време на ремонта да се съгласуват с проектантите.

Обект: Основен ремонт и обновяване на съществуща сграда с функция на училище и преустройство на Плувен басейн във физкултурен салонна 81 СОУ „ВИКТОР ГЮГО", УПИ II за училище,кв.7, М. „МЛАДОСТ 3" Подобект: МНОГОФУНКЦИОНАЛНА СПОРТНА ЗАЛА - Блок Д	възложител: Столична община р-н МЛАДОСТ изпълнител : ЕТ Златина Байчева - Алфа +	А	дата: IV.2012
	Наименование на чертежа : СУТЕРЕН кота - 3,60 З.П.	699.7 m²	
ЧАСТ: АРХИТЕКТУРНА		ФАЗА: РП	ЧЕРТЕЖ № 03 / размер 30/60
РЪКОВОДИТЕЛ НА ПРОЕКТА: арх С. Осенски	СЪГЛАСУВАЛИ		ПОДПИС :
ПРОЕКТАНТИ на ЧАСТТА: арх С. Осенски	АРХИТЕКТУРА	арх С. Осенски	
	КОНСТРУКЦИИ	инж. Вл. Тодоров	
арх.	ОВ	инж.Л.Тошкова	
	ЕЛЕКТРО	инж. Байчева	
	ВиК	инж.М.Аспарухова	
	ВП	инж.А. Прокопиев	
УПРАВИТЕЛ: ЕТ "АЛФА +" инж. Зл. Байчева	М. Т.		
	ОЗЕЛЕНЯВАНЕ	инж.Цв.Иванов	
	ПБЗ	инж.Й. Йорданов	