
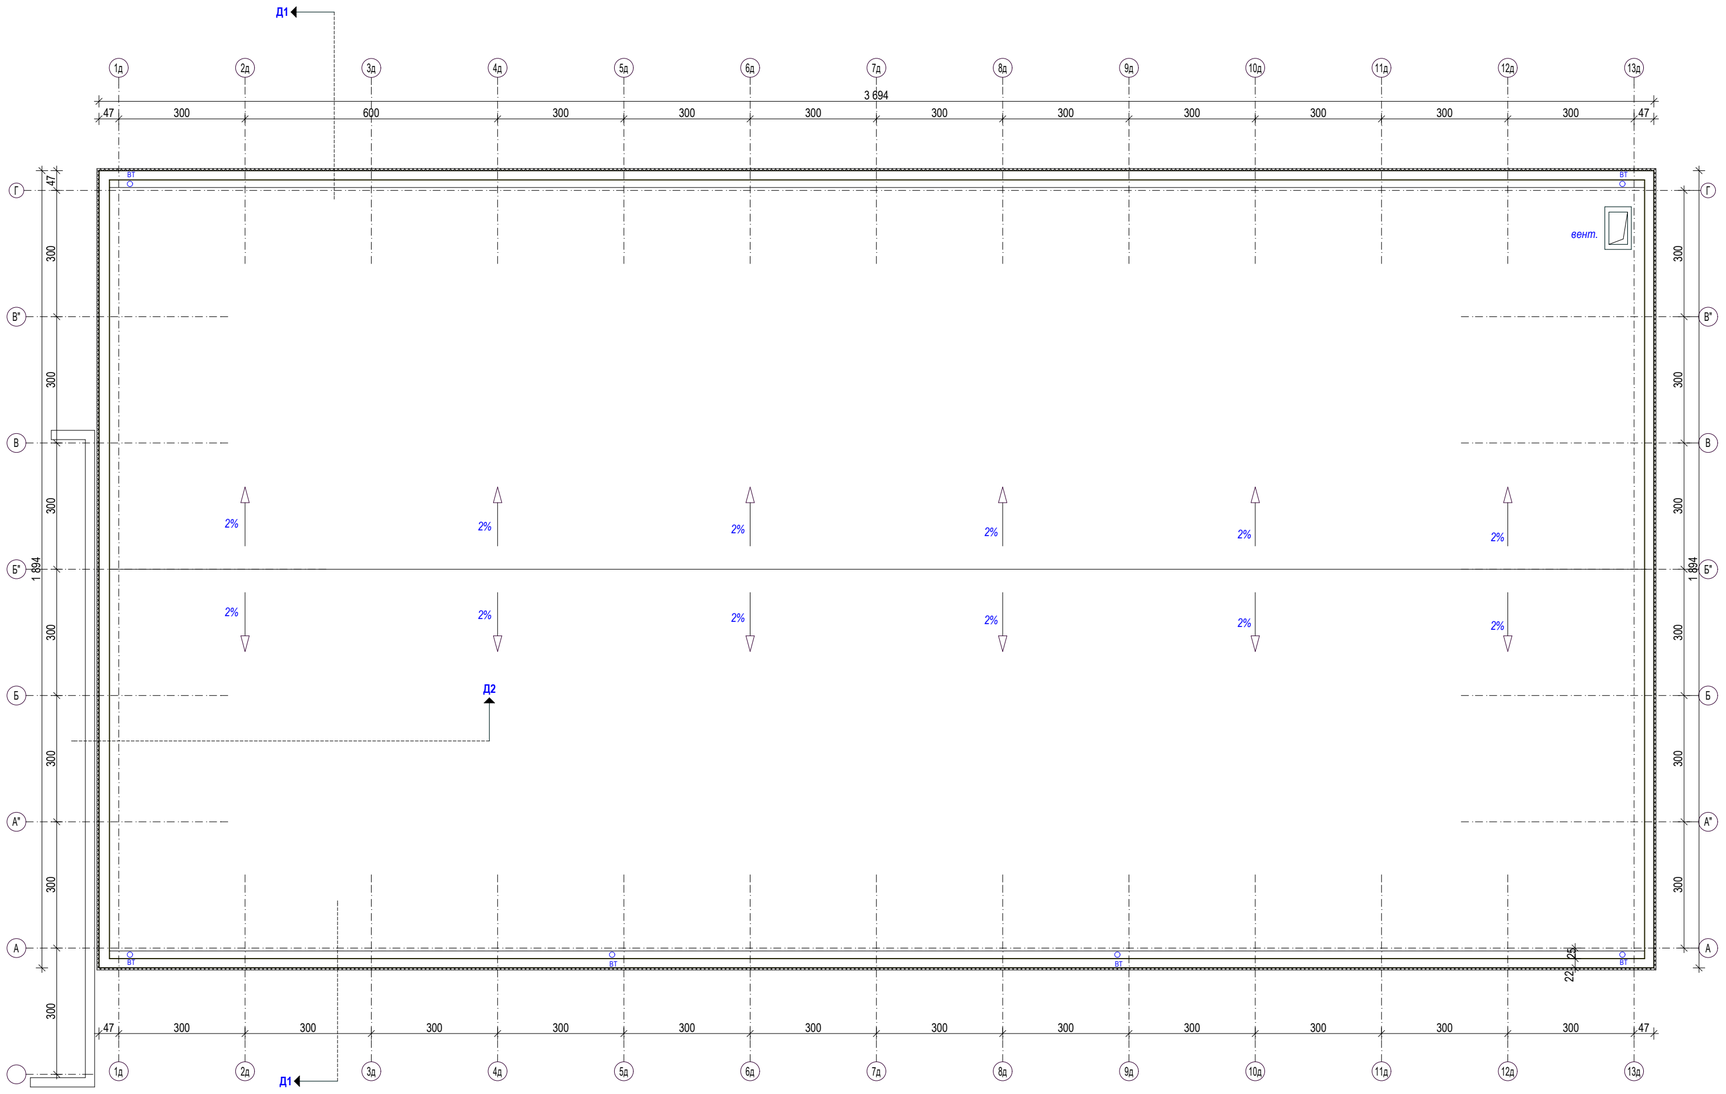


ЛЕГЕНДА

- колона
- стомано бетон
- панел керамзитобетон
- демонтаж колони , бетонови стени
- нова топлоизолация 5 см от EPS
- нови ламинирани прегради
- нов зид газобетон
- нов гипсокартон

ЗАБЕЛЕЖКИ:

1. Всички размери са в см.
2. Новите врати за монтиране са с буквена маркировка
3. Височината на вратите да се измерва от кота готов под.
4. Всички надписи *"ИТАЛИК "*се отнасят за новите операции
5. Всички вертикални проводи с диаметър > от ФБ се облича с гипсокартон
6. Неясностите по време на ремонта да се съгласуват с проектантите.

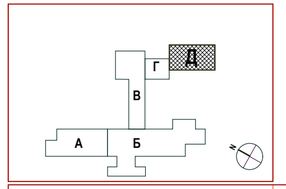

Обект: Основен ремонт и обновяване на съществуща сграда с функция на училище и преустройство на Плувен басейн във Физкултурен салонна 81 СОУ „ВИКТОР ЮГО", УПИ II за училище,кв.7, М. „МЛАДОСТ 3" Подобект: МНОГОФУНКЦИОНАЛНА СПОРТНА ЗАЛА - Блок Д

възложител: Столична община р-н МЛАДОСТ
изпълнител : ЕТ Златина Байчева - Алфа +

А

дата: IV.2012

Наименование на чертежа : Покрив, кота + 6.80 З.П. 699.7 m²

ЧАСТ: АРХИТЕКТУРНА

М 1:100 | ФАЗА: РП | ЧЕРТЕЖ № 06 | размер 30/60

РЪКОВОДИТЕЛ НА ПРОЕКТА: арх С. Осенски

ПРОЕКТАНТИ на ЧАСТТА: арх С. Осенски, арх. .....

УПРАВИТЕЛ: ЕТ "АЛФА +" ..... инж. Зл. Байчева

СЪГЛАСУВАЛИ		ПОДПИС :
АРХИТЕКТУРА	арх С. Осенски	
КОНСТРУКЦИИ	инж. Вл. Тодоров	
ОВ	инж.Л.Тошкова	
ЕЛЕКТРО	инж. Байчева	
ВиК	инж.М.Аспарухова	
ВП	инж.А. Прокопиев	
М. Т.		
ОЗЕЛЕНЯВАНЕ	инж.Цв.Иванов	
ПБЗ	инж.И. Йорданов	