

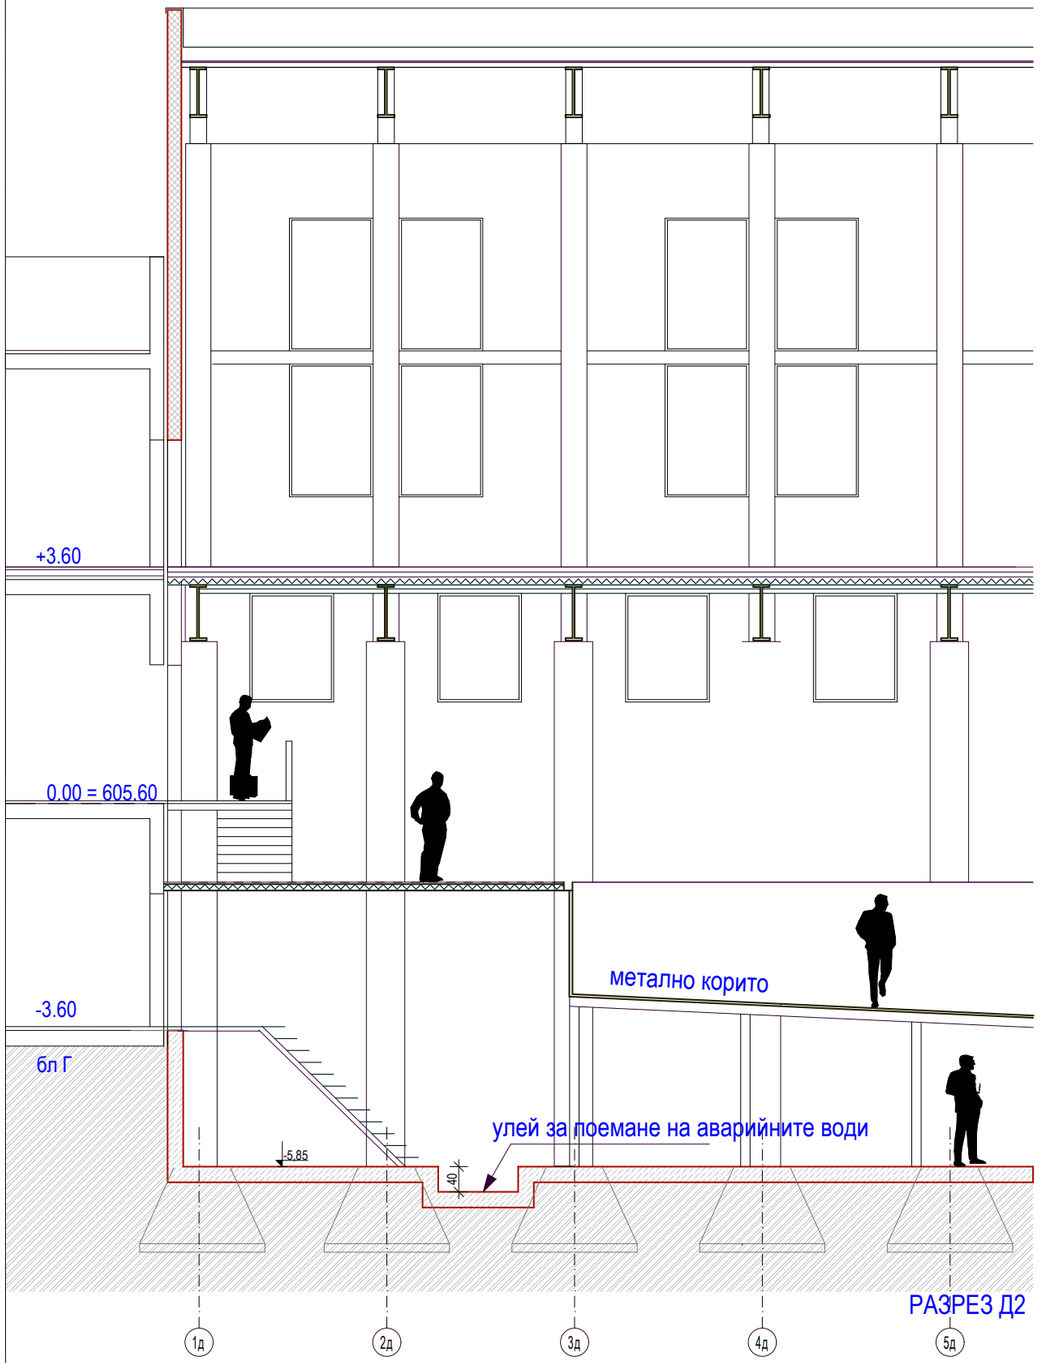


РАЗРЕЗ Д2

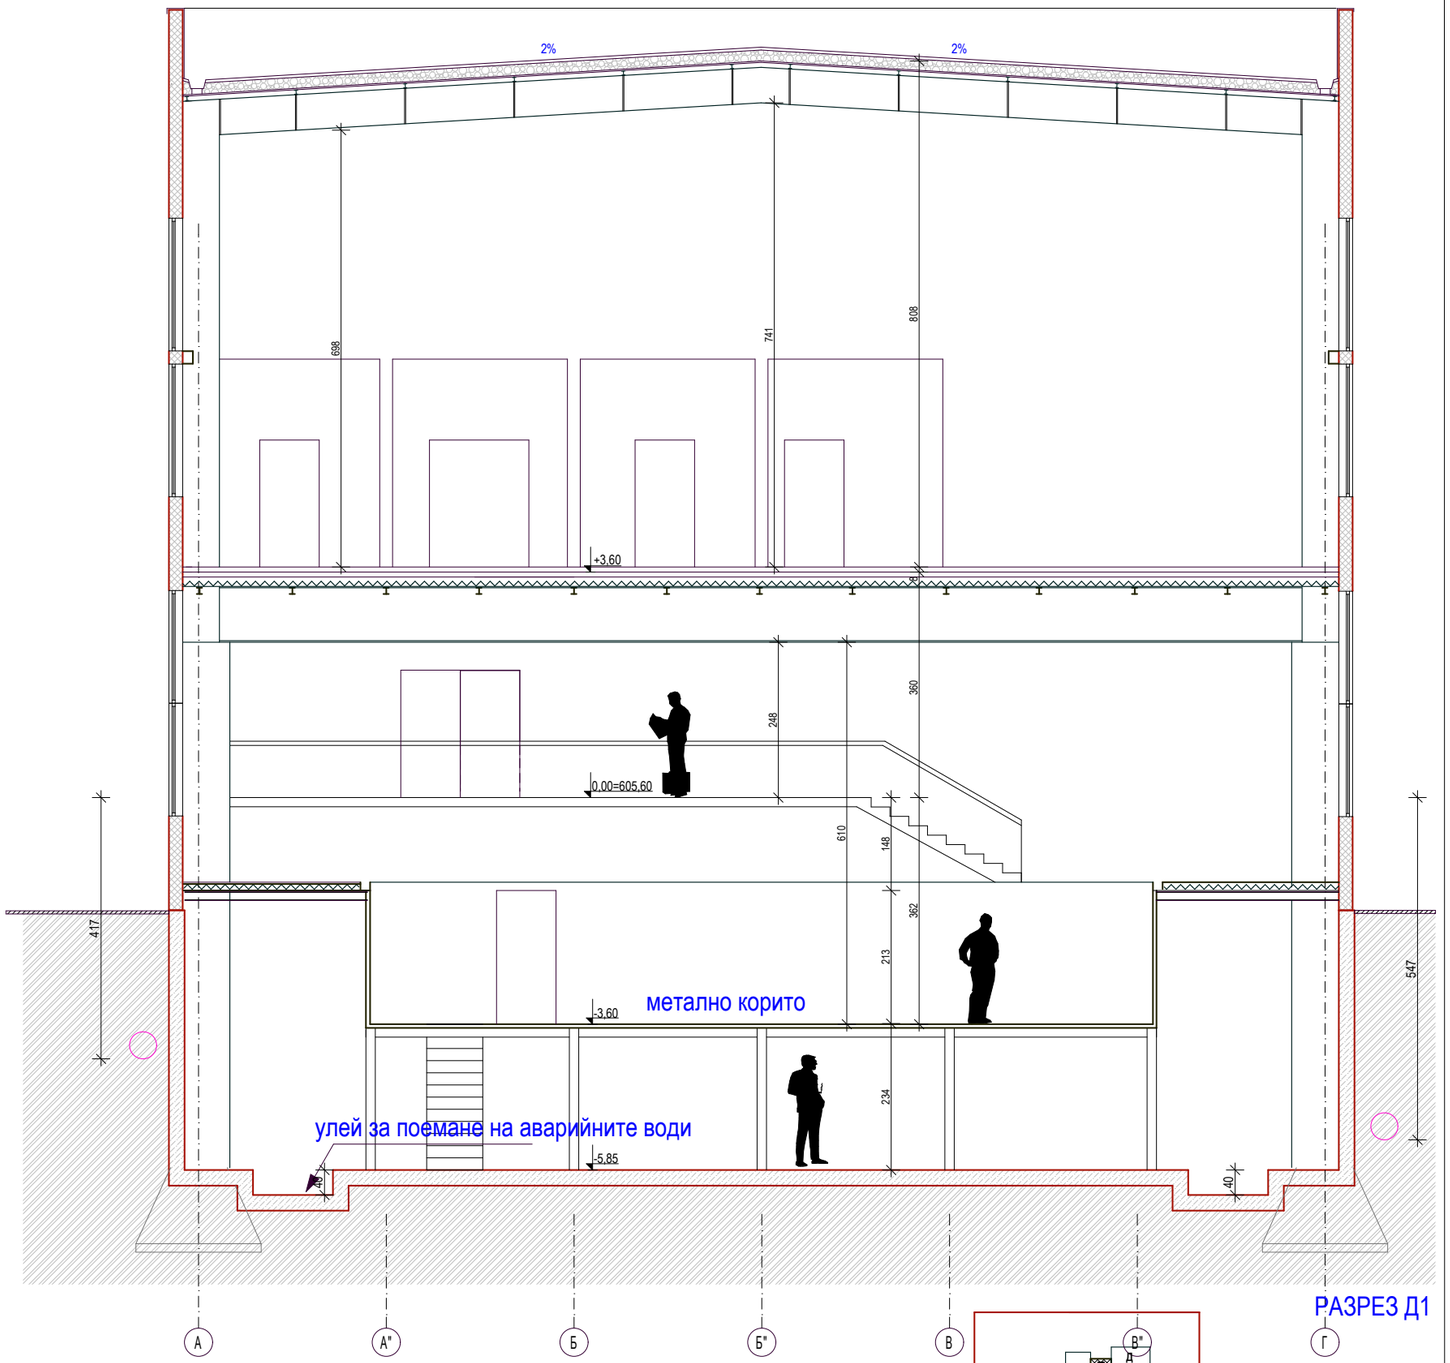

РАЗРЕЗ Д1

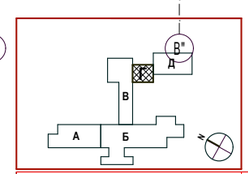

възложител: Столична община р-н МЛАДОСТ			дата: 00.00.2011
Обект: 81 СОУ "Виктор Юго" УПИ II, кв.7, м."Младост 3", р-н Младост-София Подобект: бл. Г	Наименование на чертежа :СХЕМА -РАЗРЕЗИ за оттичане на аварийни води		
ЧАСТ: АРХИТЕКТУРНА - заснемане	МАЩАБ 1: 100	ФАЗА: ЗАСНЕМАНЕ	ЧЕРТЕЖ № 02 / размер А3
РЪКОВОДИТЕЛ НА ПРОЕКТА: арх С. Осенски	СЪГЛАСУВАЛИ		ПОДПИС :
ПРОЕКТАНТИ на ЧАСТТА: арх С. Осенски арх.	АРХИТЕКТУРА	арх С. Осенски	
	КОНСТРУКЦИИ	инж. Вл. Тодоров	
	ОВ	инж.Л.Тошкова	
	ЕЛЕКТРО	инж. Байчева	
	ВиК	инж.М.Аспарухова	
	ВП	инж.А. Прокопиев	
УПРАВИТЕЛ: ЕТ "АЛФА +"	М. Т.		