
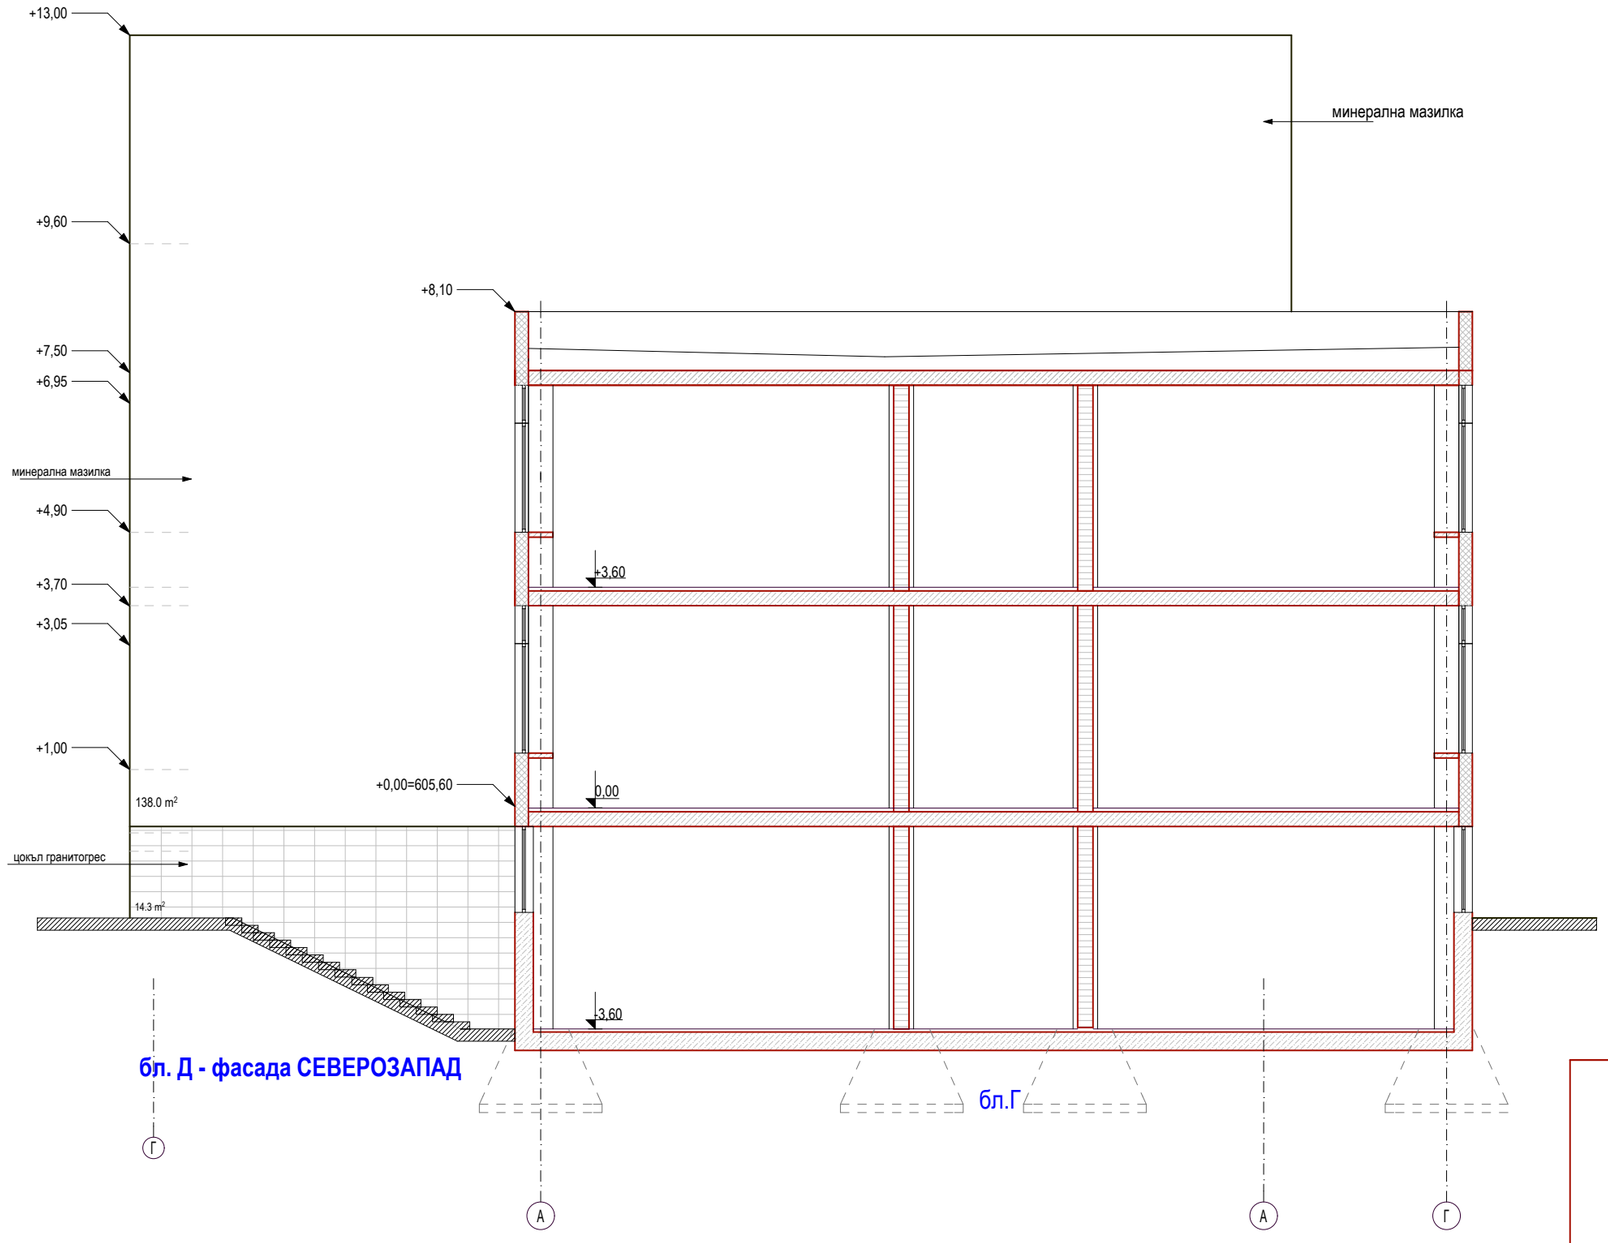


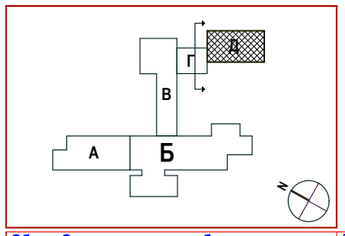

ЛЕГЕНДА ДОВЪШИТЕЛНИ РАБОТИ

топлоизолация	153.0 m2
минерална мазилка	138.7 m2
цокъл гранитогрес	14.3 m2

Обект: Основен ремонт и обновяване на съществуща сграда с функция на училище и преустройство на Плувен басейн във Физкултурен салонна 81 СОУ „ВИКТОР ЮГО", УПИ II за училище,кв.7, М. „МЛАДОСТ 3"
Подобект: МНОГОФУНКЦИОНАЛНА СПОРТНА ЗАЛА - Блок Д

ЧАСТ: АРХИТЕКТУРНА

възложител: Столична община р-н МЛАДОСТ
изпълнител : ЕТ Златина Байчева - Алфа +

А | дата: IV.2012

Наименование на чертежа : фасада СЕВЕРОЗАПАД

МАЩАБ 1: 100 | ФАЗА: РП | ЧЕРТЕЖ №08 | А3

РЪКОВОДИТЕЛ НА ПРОЕКТА: арх С. Осенски

ПРОЕКТАНТИ на ЧАСТТА:
арх С. Осенски
арх.

УПРАВИТЕЛ: ЕТ "АЛФА +"
инж. Зл. Байчева

СЪГЛАСУВАЛИ		ПОДПИС :
АРХИТЕКТУРА	арх С. Осенски	
КОНСТРУКЦИИ	инж.Вл. Тодоров	
ОВ	инж.Л.Тошкова	
ЕЛЕКТРО	инж. Байчева	
ВиК	инж.М.Аспарухова	
ВП	инж.А. Прокопиев	
М. Т.		
ОЗЕЛЕНЯВАНЕ	инж.Цв.Иванов	
ПБЗ	инж.Й. Йорданов	