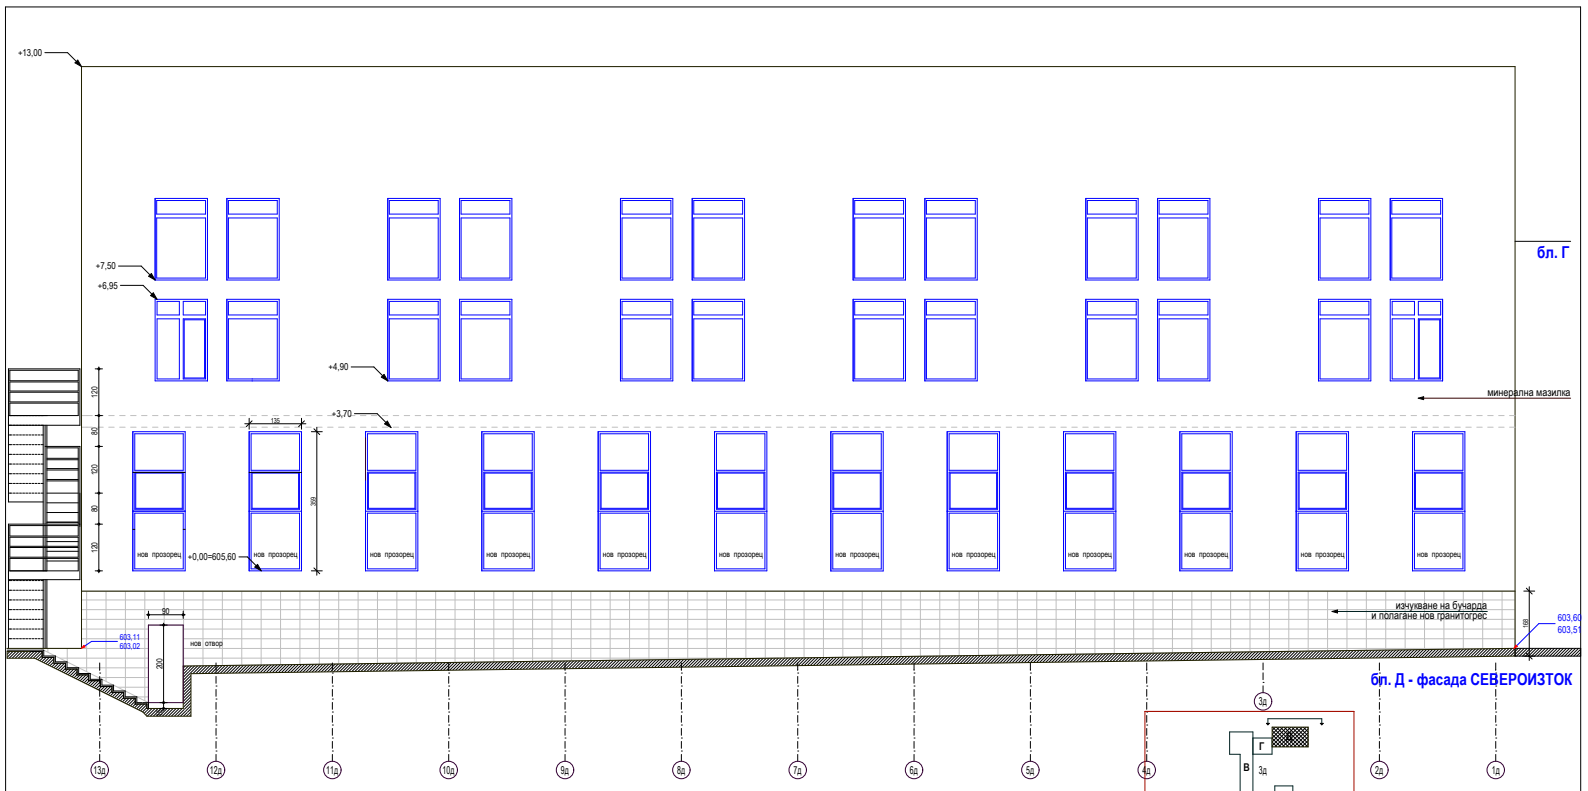


ЛЕГЕНДА ДОВЪШИТЕЛНИ РАБОТИ

топлоизолация	402.5 m²
минерална мазилка	351.5 m²
цокъл гранитогрес	51.0 m2

Обект: Основен ремонт и обновяване на съществуща сграда с функция на училище и преустройство на Плувен басейн към Физкултурен салонна 81 СОУ „ВИКТОР ЮГО", УПИ II за училище,кв.7, М. „МЛАДОСТ 3" Подобект: МНОГОФУНКЦИОНАЛНА СПОРТНА ЗАЛА - Блок Д

Възложител: Столична община р-н МЛАДОСТ
изпълнител : ЕТ Златина Байчева - Алфа +

А | дата: IV.2012

Наименование на чертежа : фасада СЕВЕРОИЗТОК

ЧАСТ: АРХИТЕКТУРНА | МАЩАБ 1: 100 | ФАЗА: РП | ЧЕРТЕЖ № 10 | А3

РЪКОВОДИТЕЛ НА ПРОЕКТА: арх С. Осенски

СЪГЛАСУВАЛИ | ПОДПИС :

ПРОЕКТАНТИ на ЧАСТТА:

АРХИТЕКТУРА	арх С. Осенски	
КОНСТРУКЦИИ	инж.Вл. Тодоров	
ОВ	инж.Л.Тошкова	
ЕЛЕКТРО	инж. Байчева	
ВиК	инж.М.Аспарухова	
ВП	инж.А. Прокопиев	
М. Т.		
ОЗЕЛЕНЯВАНЕ	инж.Цв.Иванов	
ПБЗ	инж.И. Йорданов	

арх С. Осенски
арх.
УПРАВИТЕЛ: ЕТ "АЛФА +"
инж. Зл. Байчева