
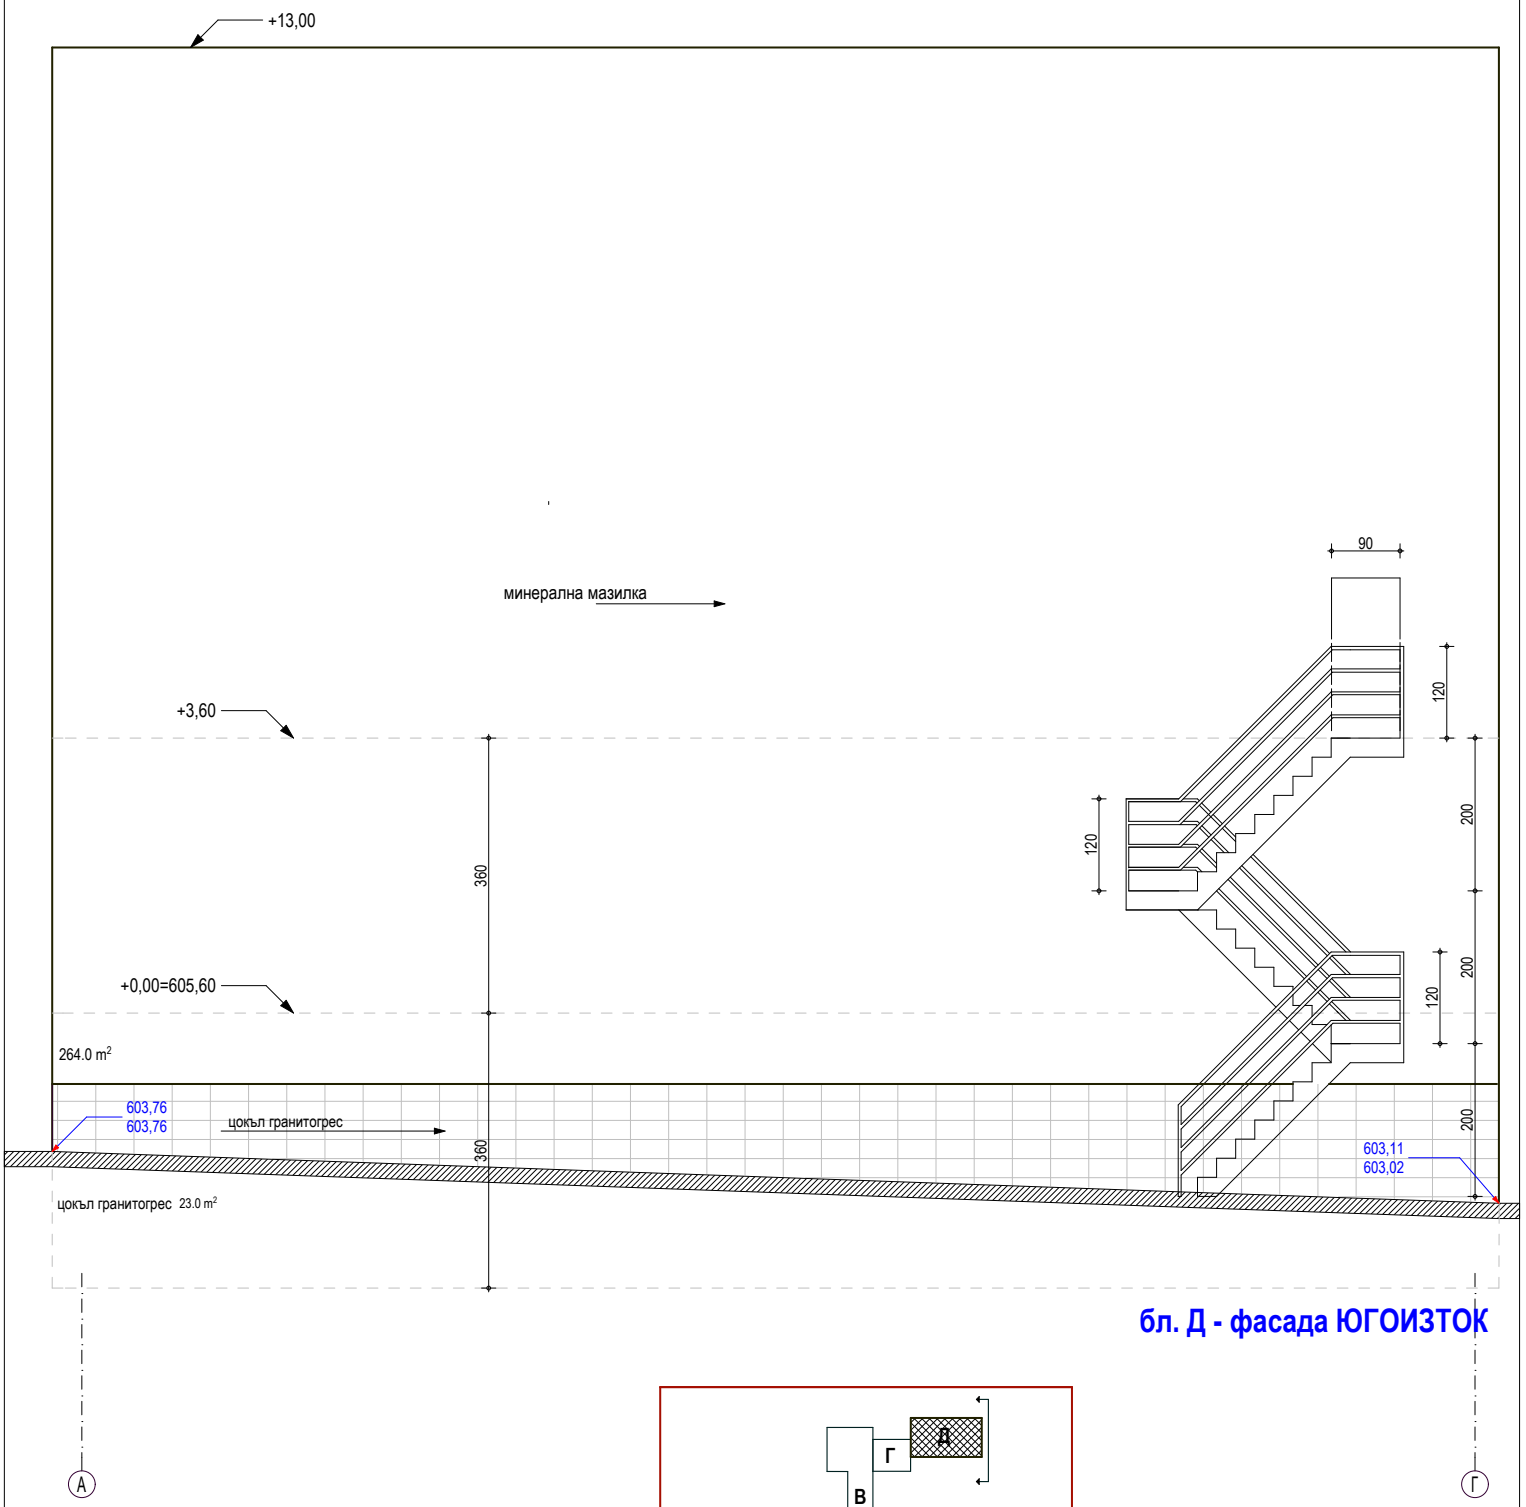


бл. Д - фасада ЮГОИЗТОК

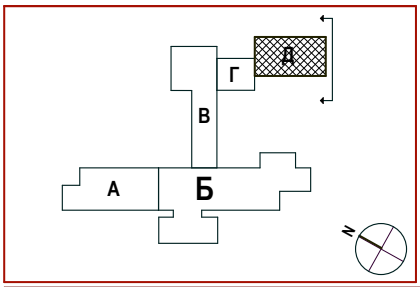

ЛЕГЕНДА ДОВЪШИТЕЛНИ РАБОТИ

топлоизолация	153.0 m²
минерална мазилка	138.7 m²
цокъл гранитогрес	23 m2

възложител: Столична община р-н МЛАДОСТ изпълнител : ЕТ Златина Байчева - Алфа +	А	дата: IV.2012	
Наименование на чертежа : фасада ЮГОИЗТОК			
ЧАСТ: АРХИТЕКТУРНА	МАЩАБ 1: 100	ФАЗА: РП	ЧЕРТЕЖ № 11 / А4
РЪКОВОДИТЕЛ НА ПРОЕКТА: арх С. Осенски	СЪГЛАСУВАЛИ		ПОДПИС :
ПРОЕКТАНТИ на ЧАСТТА: арх С. Осенски	АРХИТЕКТУРА	арх С. Осенски	
арх.	КОНСТРУКЦИИ	инж.Вл. Тодоров	
	ОВ	инж.Л.Тошкова	
	ЕЛЕКТРО	инж. Байчева	
	ВиК	инж.М.Аспарухова	
	ВП	инж.А. Прокопиев	
УПРАВИТЕЛ: ЕТ "АЛФА +" инж. Зл. Байчева	М. Т.		
	ОЗЕЛЕНЯВАНЕ	инж.Цв.Иванов	
	ПБЗ	инж.Й. Йорданов	