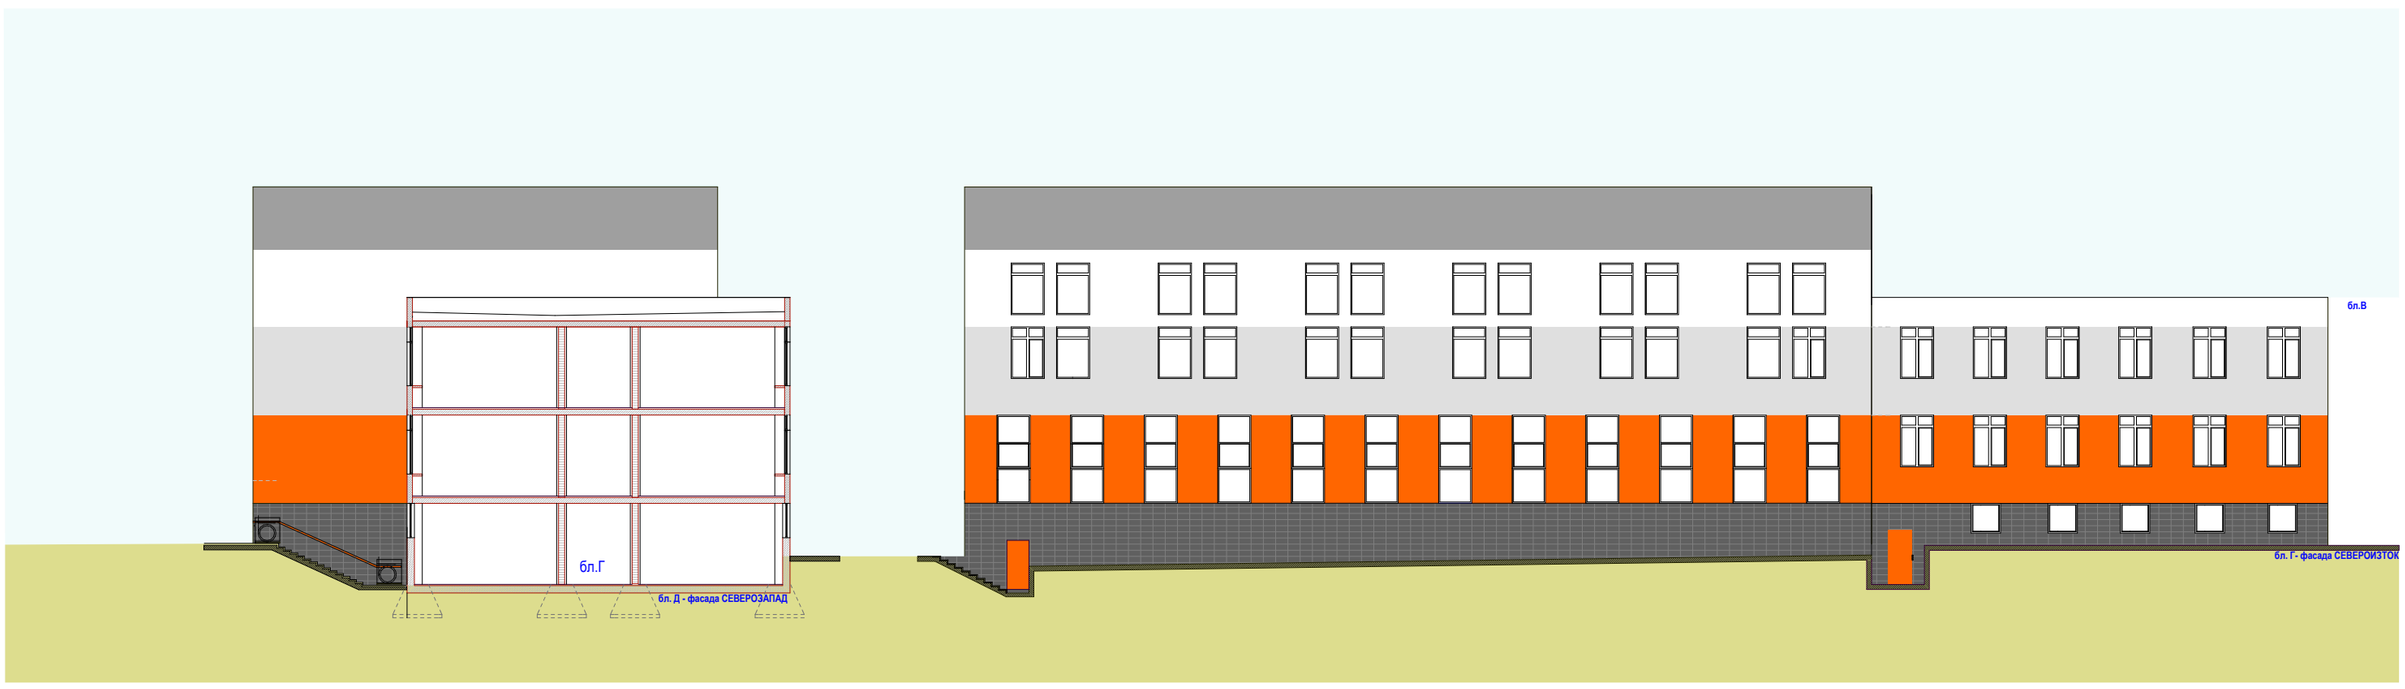

бл. Д - фасада ЮГОИЗТОК
бл. Д- фасада ЮГОЗАПАД


бл.Г
бл. Д - фасада СЕВЕРОЗАПАД
бл.В
бл. Г- фасада СЕВЕРОИЗТОК