


бл. Д - фасада СЕВЕРОЗАПАД

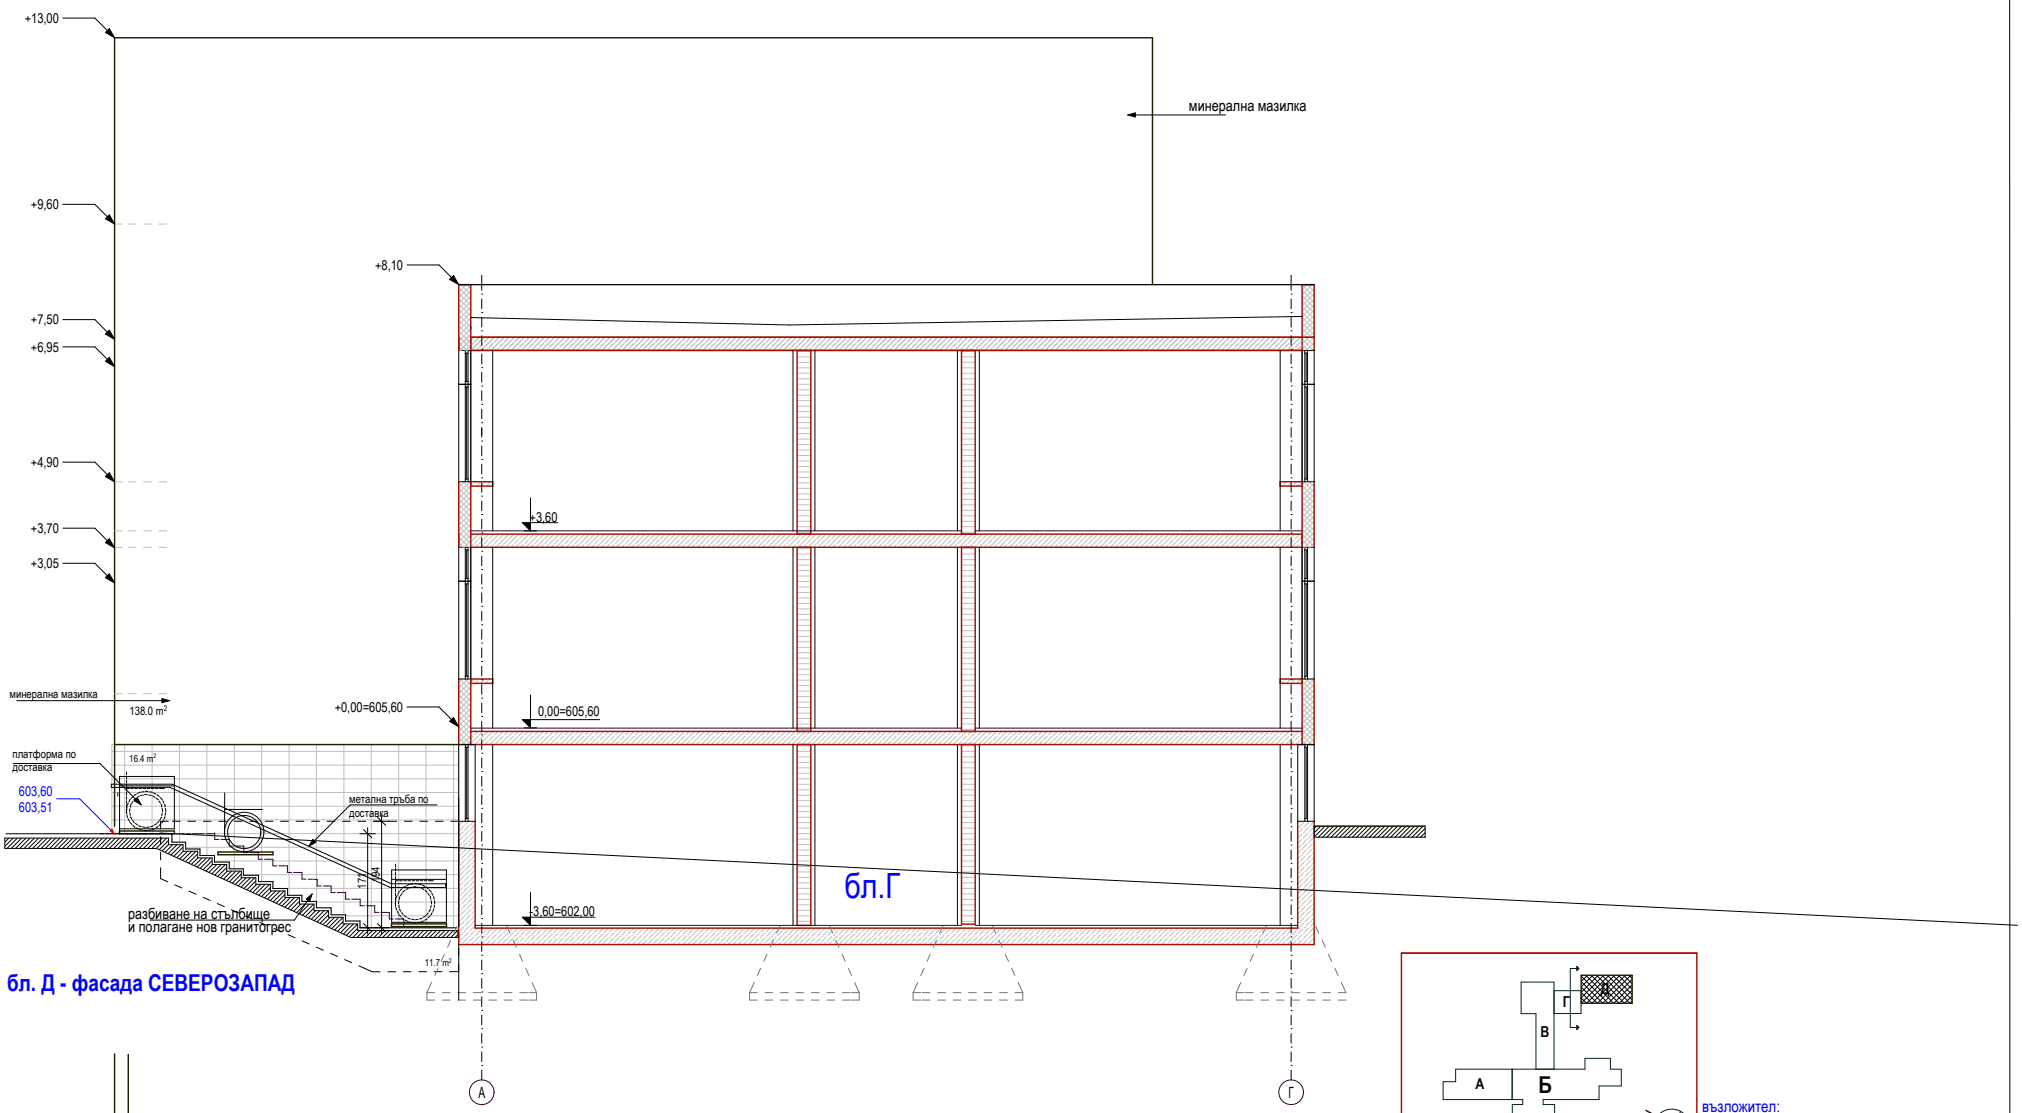

план - фрагмент стълба

ЛЕГЕНДА ДОВЪШИТЕЛНИ РАБОТИ

топлоизолация	154.4 m²
минерална мазилка	138.7 m²
цокъл гранитогрес	16.4 m2

възложител:
Столична община р-н МЛАДОСТ

Обект: Ремонт и обновяване на съществуща сграда с функция на училище и преустройство на Плувен басейн във Физкултурен салон на 81 СОУ „ВИКТОР ЮГО", УПИ II за училище,кв.7, М. МЛАДОСТ 3"
Подобект: МНОГОФУНКЦИОНАЛНА СПОРТНА ЗАЛА - Блок Д - I етап

възложител: Столична община р-н МЛАДОСТ | Б | дата: X.2012

Наименование на чертежа : фасада СЕВЕРОЗАПАД

ЧАСТ: АРХИТЕКТУРНА | МАЩАБ 1: 100 | ФАЗА: РП | ЧЕРТЕЖ №9 | А3

РЪКОВОДИТЕЛ НА ПРОЕКТА: арх С. Осенски

ПРОЕКТАНТИ на ЧАСТТА:
арх С. Осенски
арх.

УПРАВИТЕЛ: ЕТ "АЛФА +"
инж. Зл. Байчева

СЪГЛАСУВАЛИ — ПОДПИС :

АРХИТЕКТУРА	арх С. Осенски	
КОНСТРУКЦИИ	инж.Вл. Тодоров	
ОВ	инж.Л.Тошкова	
ЕЛЕКТРО	инж. Байчева	
ВиК	инж.М.Аспарухова	
ВП	инж.А. Прокопиев	
М. Т.		
ОЗЕЛЕНЯВАНЕ	инж.Цв.Иванов	
ПБЗ	инж.Й. Йорданов	