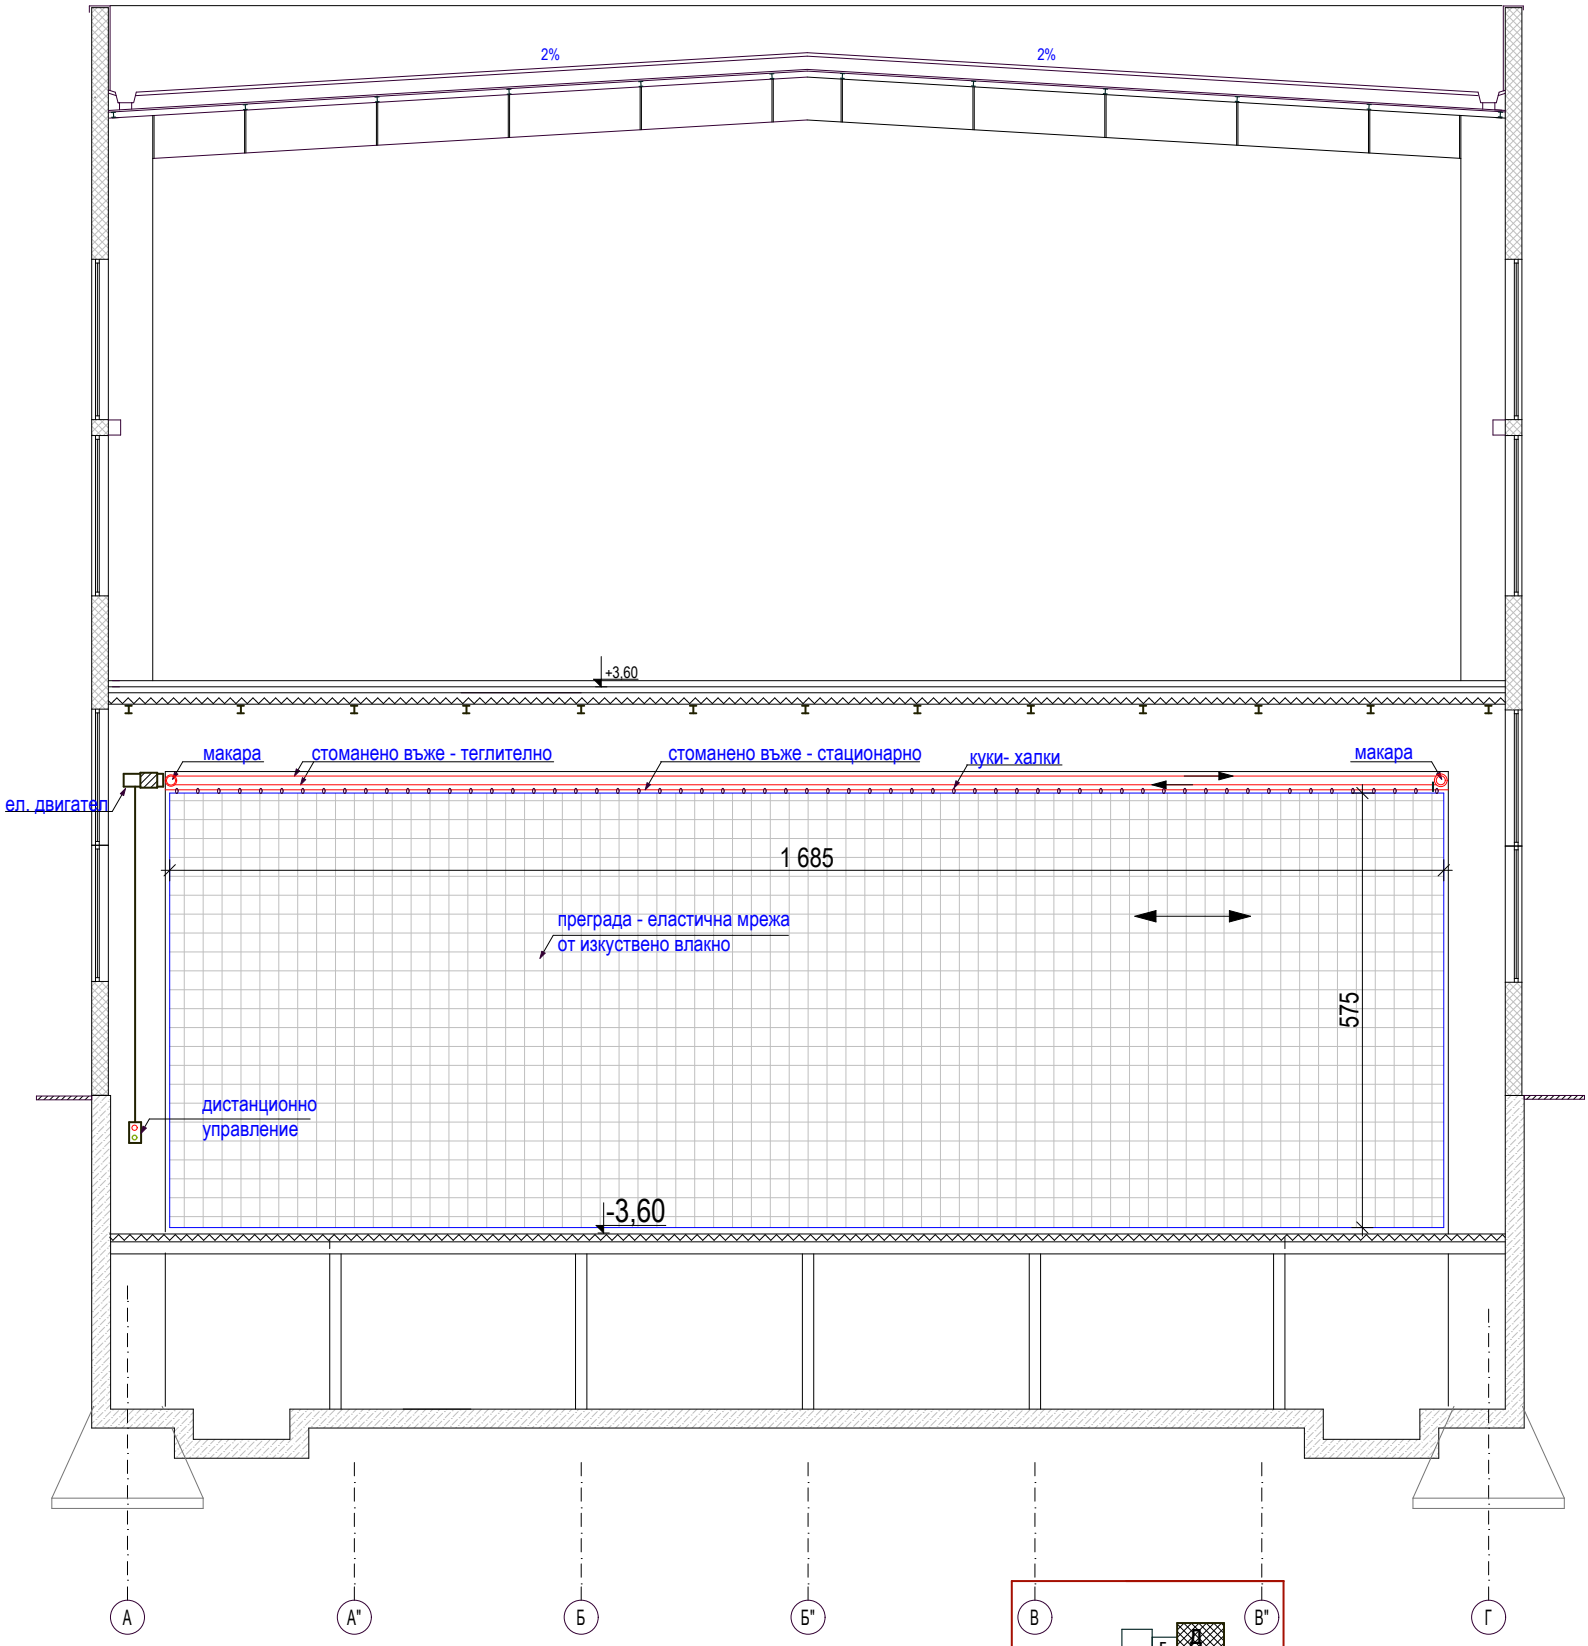


Алфа	възложител: Столична община р-н МЛАДОСТ		дата: 00.00.2011
Обект: 81 СОУ "Виктор Юго" УПИ II, кв.7, м."Младост 3",р-н Младост-София Подобект: бл. Д	Наименование на чертежа : СХЕМА на принципа на действие на преградната мрежа		
ЧАСТ: АРХИТЕКТУРНА - заснемане	МАЩАБ 1: 100	ФАЗА: ЗАСНЕМАНЕ	ЧЕРТЕЖ № / размер А4
РЪКОВОДИТЕЛ НА ПРОЕКТА: арх С. Осевски	СЪГЛАСУВАЛИ		ПОДПИС :
ПРОЕКТАНТИ на ЧАСТТА: арх С. Осевски	АРХИТЕКТУРА	арх С. Осевски	
	КОНСТРУКЦИИ	инж. Вл. Тодоров	
арх.	ОВ	инж.Л.Тошкова	
	ЕЛЕКТРО	инж. Байчева	
	ВиК	инж.М.Аспарухова	
	ВП	инж.А. Прокопиев	
УПРАВИТЕЛ: ЕТ "АЛФА +"	М. Т.		