


Греда 1и 12 - 25/40

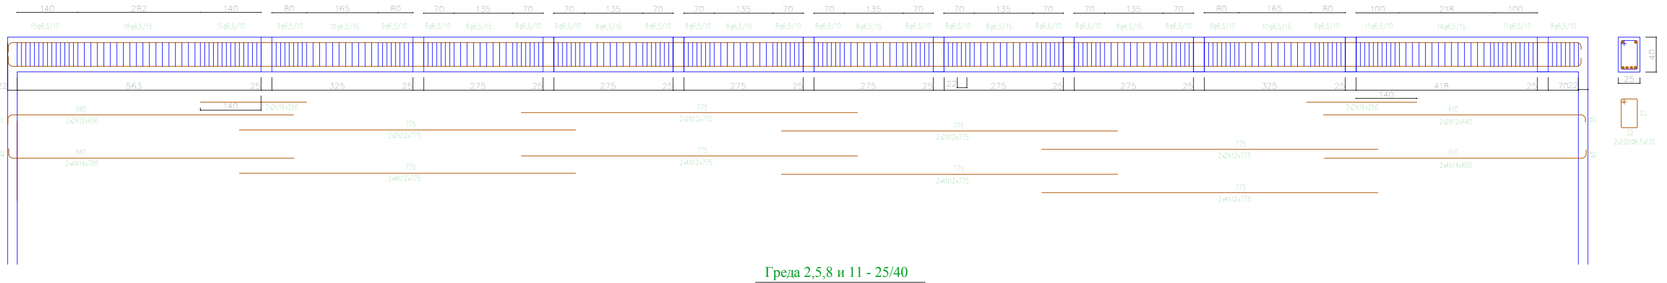


Греда 2,5,8 и 11 - 25/40

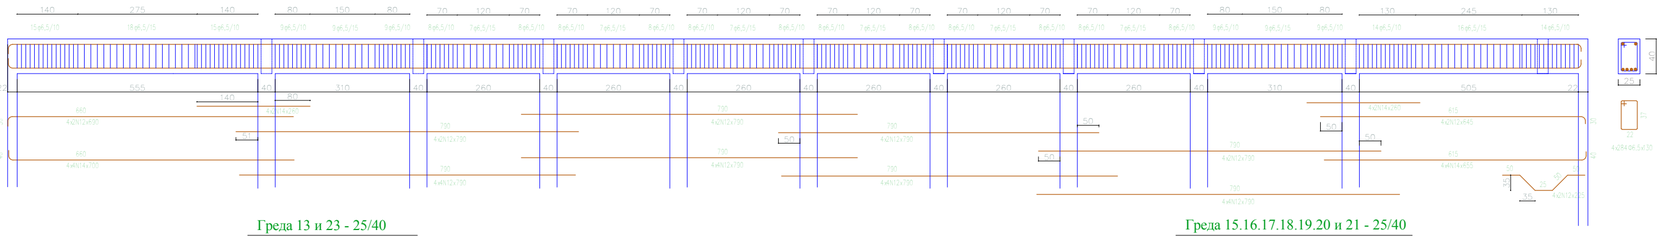


Греда 13 и 23 - 25/40

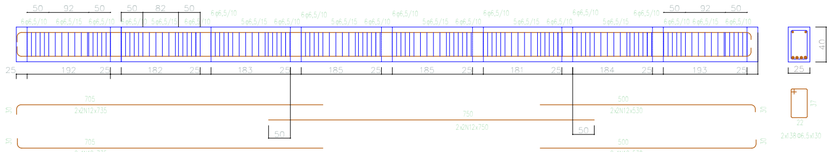


Греда 15.16.17.18.19.20 и 21 - 25/40

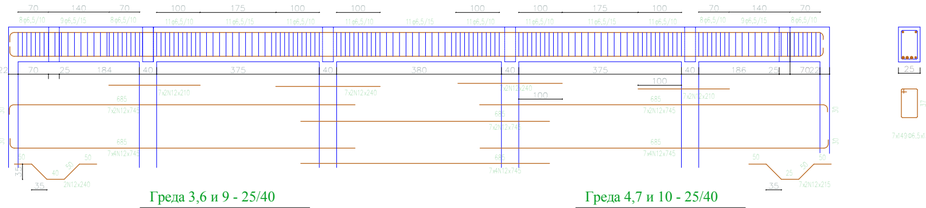


Греда 14 и 22 - 25/40

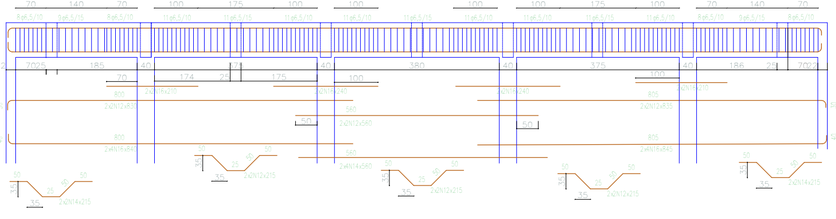

Греда 3,6 и 9 - 25/40

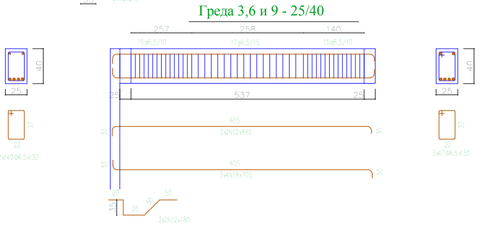

Греда 4,7 и 10 - 25/40

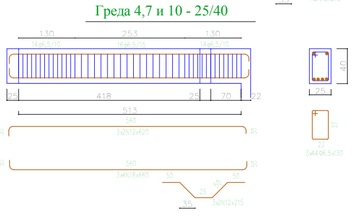

ЗАБЕЛЕЖКИ:

1. БЕТОН КЛАС B20-Rb=11,5 MPa
2. СТОМАНА AI-Rs=225 MPa ЗА "Ш"
   СТОМАНА AIII-Rs=375 MPa ЗА "N"
3. АРМИРОВКАТА ДА СЕ ПРИЕМЕ ОТ ПРОЕКТАНТА-КОНСТРУКТОР

Спесификация на армировката

Ø/N	Ø8.5	N12	N14	N16	N18
м'	4893	2868	429	191	164
кг	1223	2544	518	302	328
ОБЩО:	AI=1223кг.				AIII=3692кг.



Обект: Основен ремонт и обновяване на съществуващ мост с функция на участница в пресупътство на: Изграждане на Диагностичен център на 81 СОУ "Кл.Охр." УПИ II-за участница на 7-и Мларост 3		ВЪЗЛОЖИТЕЛ: Софийска общинска - р-н Младост	03.2012
Подобект: Блок Д		ЧЕРТЕЖ: ГРЕДИ НА КОТА -3.60	
ЧАСТ: СК		М 1:50	ФАЗА: РП	ЧЕРТЕЖ 6/9
РЪКОВОДИТЕЛ НА ПРОЕКТА: арх.С.Спасов		СЪГЛАСУВАЛИ:		ПОДПИС
ПРОЕКТАНТ: инж.Зл.Байчева		АРХ	арх.С.Спасов	
		СК	инж.Зл.Байчева	
		ЕЗ	инж.Зл.Байчева	
		ВК	инж.М.Атанасова	
УПРАВИТЕЛ ЕТАПА: инж.Зл.Байчева		ЕЛ	инж.И.Пулийска	
		СЗЕЕ	инж.Ив.Иванов	
		ПБЗ	инж.И.Йорданов	