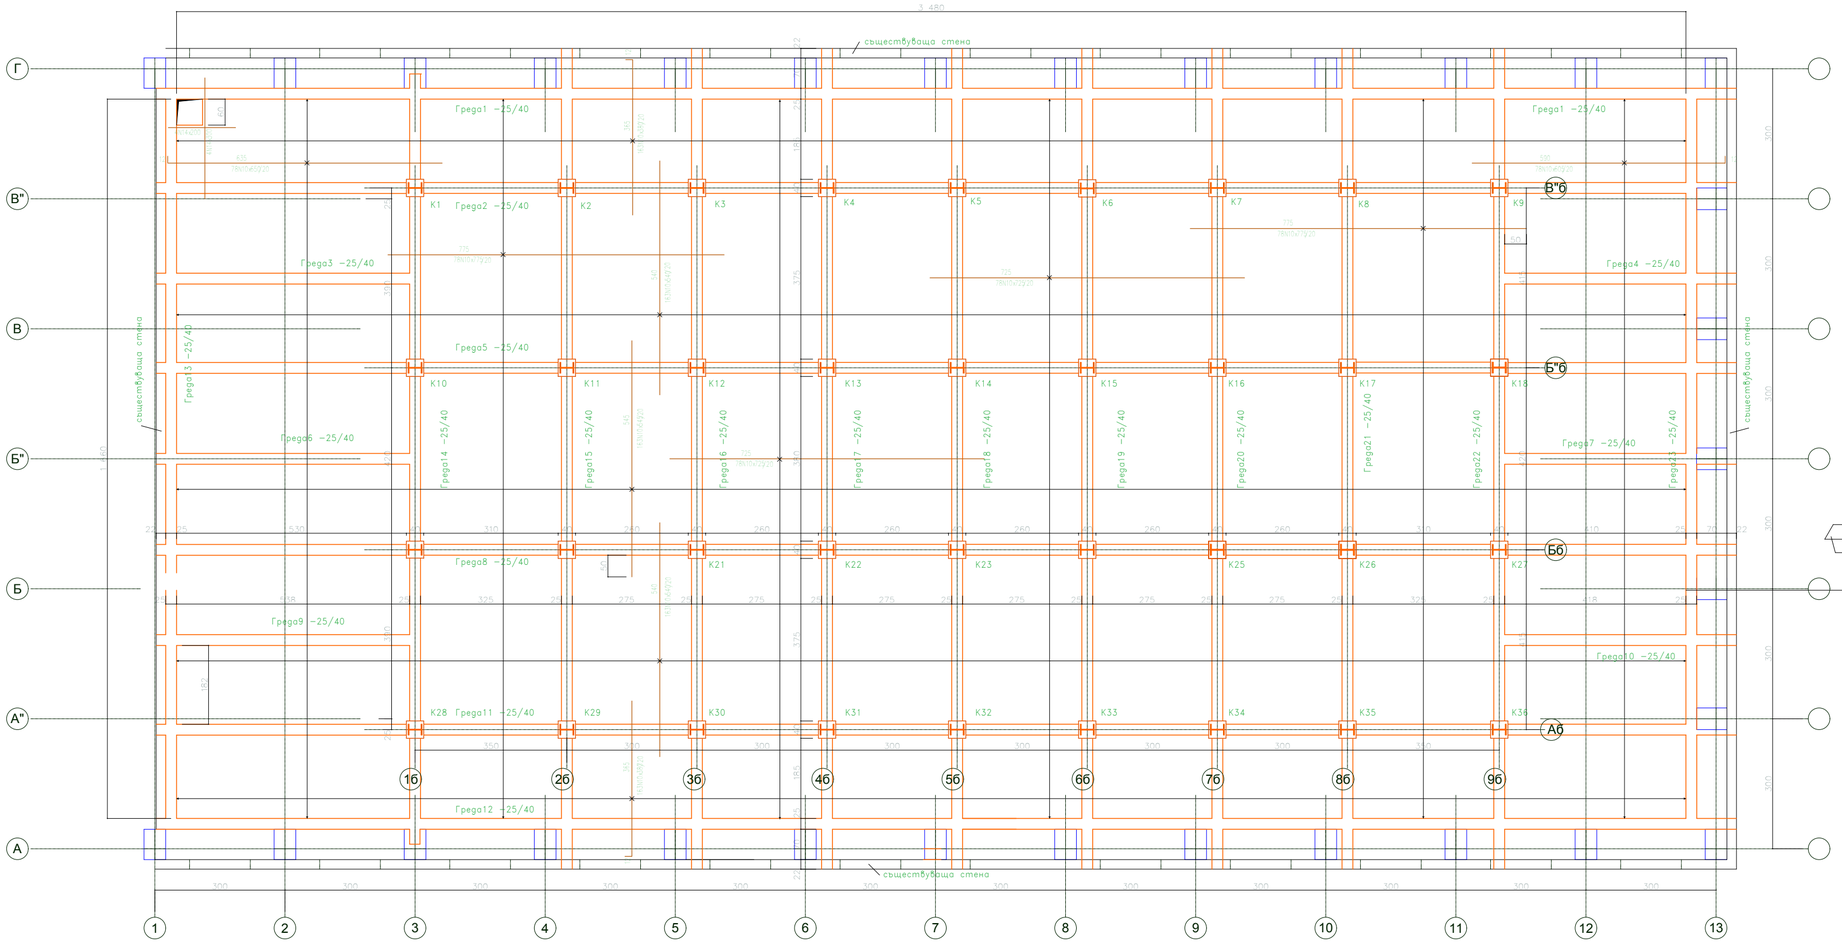


ЗАБЕЛЕЖКИ:

1. БЕТОН КЛАС В20-Rb=11,5 МРа
2. СТОМАНА AI-Rs=225 МРа ЗА "Ш"
   СТОМАНА AIII-Rs=375 МРа ЗА "N"
3. АРМИРОВКАТА ДА СЕ ПРИЕМЕ
   ОТ ПРОЕКТАНТА- КОНСТРУКТОР

Спесификация на армировката

Ф/N	Ф6,5	N10	N14
L	922	8109	467
кг	241	5000	565
ОБЩО:	AI=241кг.	AIII=5565кг.	

съществуваща ст.колона

фусови железа

Обект: Основен ремонт и обновяване на съществуваща сграда с функция на учебница и кооперативен на жилищно-бизнес-ма функционална сграда- кино на 81 СОУ "В.Кънчо" УПИ II-за учебница-ка 7 м Младост 3		КОЛЕКТИВ: Софийска община - р-н Младост	10.2012
Проектант: Многофункц.спортна зала - Блок Д-запас		ЧЕРТЕЖ: ДОЛНА АРМИРОВКА НА КОТА -3,60	
ЧАСТ: ОК		М 1:50	ФАЗА: РП ЧЕРТЕЖ: 4/9
РЪКОВОДИТЕЛ НА ПРОЕКТА: арх.С.Обрески		СЪГЛАСУВАЛ:	ПОДПИС:
ПРОЕКТАНТ: инж.Вл.Тодоров		АРХ арх.С.Обрески	
		ОВ инж.Л.Тошкова	
		ЕЕ инж.Зл.Байчева	
		ВК инж.М.Калоферова	
УПРАВИТЕЛ ЕТАЖА: инж.Зл.Байчева		ВТ инж.Н.Трунчева	
		СОЗЕЛ инж.Цв.Иванов	
		ГМЗ инж.И.Йорданов	