


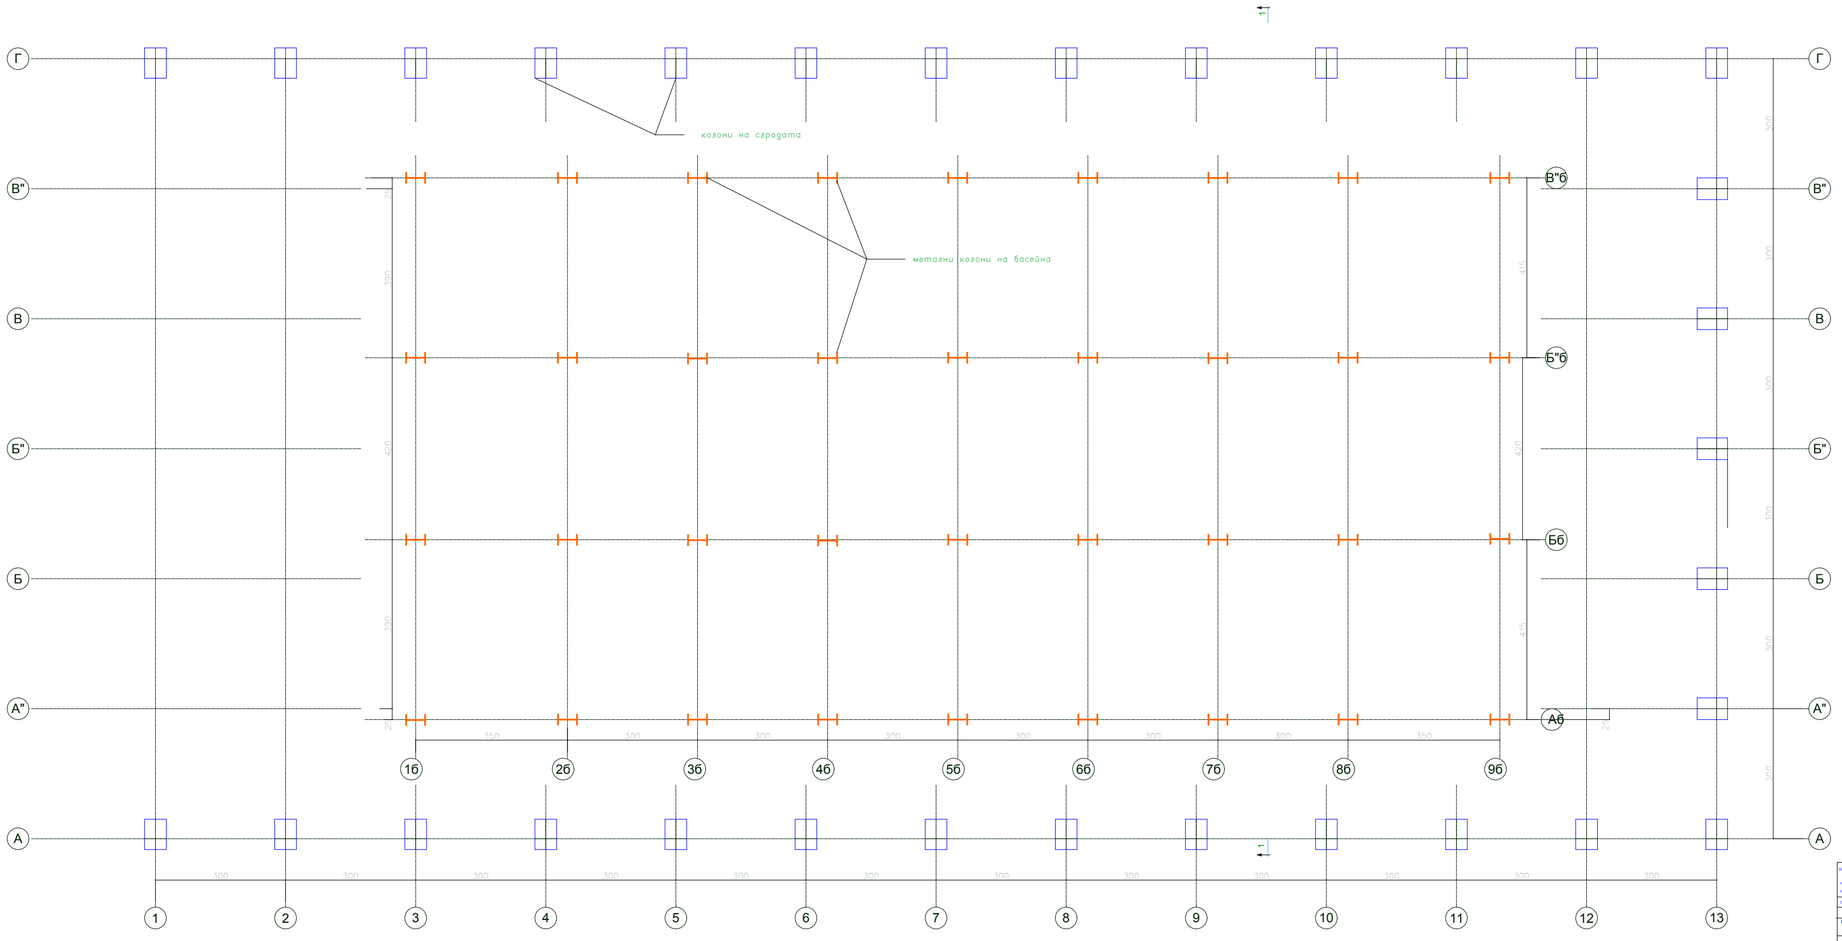

Обект: Основно ремонт и обновяване на съществуваща сграда с функция на училище и предучилищно на: гр.Долна Баня-ул.Димитър Шишков №.91 СОУ "В.Априлов" и ПМГ-в на училище на 7-и Младеж 3

ВЪЗЛОЖИТЕЛ: Софийска община - р-н Младост

10.2012

Подобект: Многофункционална сграда - блок Д,метал

ЧЕРТЕЖ: ПЛАН НА КОЛОНИТЕ

ЧАСТ: СК

М 1:50 | ФАЗА: РП | ЧЕРТЕЖ 1/9

РЪКОВОДИТЕЛ НА ПРОЕКТА: арх.С.Спасова

СЪГЛАСУВАЛИ: ПОДПИС

ПРОЕКТАНТ: инж.Зл.Байчева

АРХ	арх.С.Спасова	
СК	инж.Зл.Байчева	
ЕЛ	инж.Зл.Байчева	
ВК	инж.М.Атанасова	
ВЛ	инж.И.Пулийска	
СЗЗЗ	инж.Ив.Иванов	
ПБЗ	инж.И.Йорданов	

УПРАВИТЕЛ ЕТ"АЛФА+"
инж.Зл.Байчева