
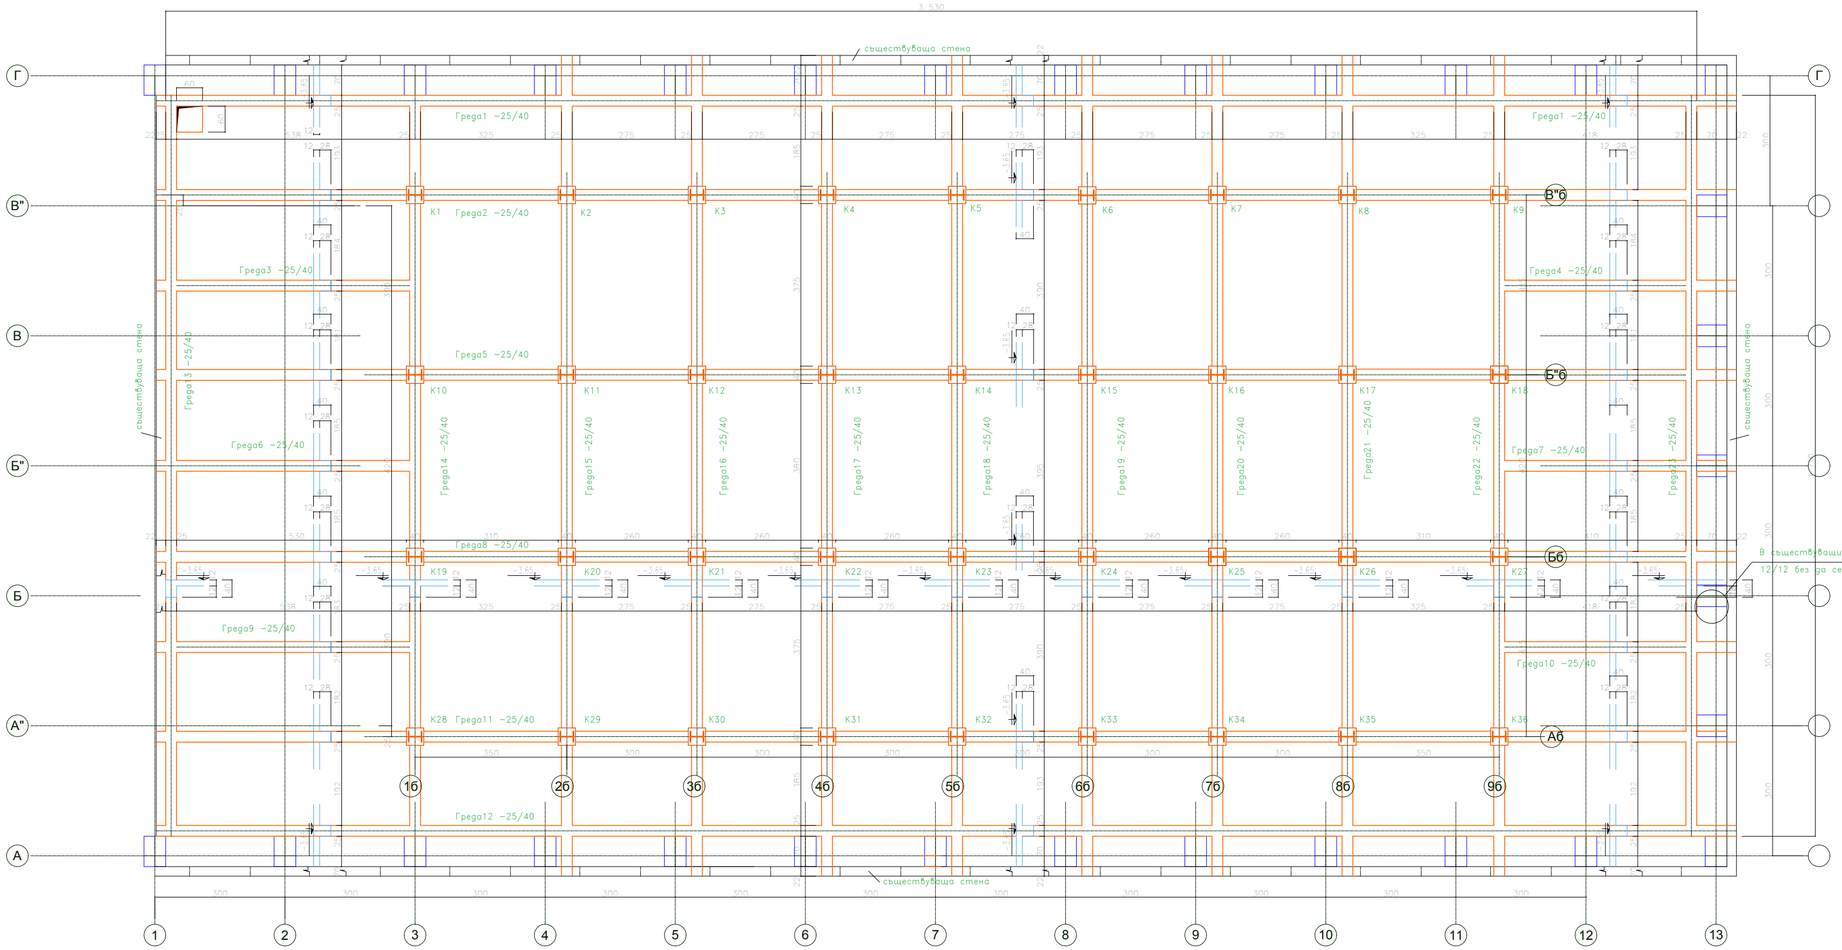



ЗАБЕЛЕЖКИ:

1. БЕТОН КЛАС В20 – Rb=11,5MPa

УКРЕПВАНЕ ОТВОРИ

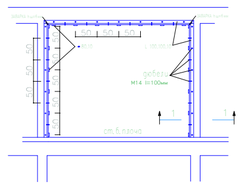

РАЗРЕЗ 1-1

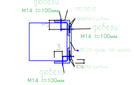



Обект: Основен ремонт и обновяване на съществуваща сграда с функция на учебница и кооридорите на мокрен бетон-има функция трае- трае- на 91 СОУ "В.Кънч" УПИ II за учебница на Младост 3		ВЪЗЛОЖИТЕЛ: Столична община - р-н Младост	10.2012
Проект: Многофунц.спортна зала - Блок Д-запад		ЧЕРТЕЖ: КОФРАЖЕН ПЛАН НА КОТА -3.60	
ЧАСТ: ОК		М 1:50	ФАЗА: РП	ЧЕРТЕЖ: 3/9
РЪКОВОДИТЕЛ НА ПРОЕКТА: арх.С.Сланска		СЪГЛАСУВАЛИ		ПОДПИС
ПРОЕКТАНТ: инж.Вл.Гъдурев		АРХ.	арх.С.Сланска	
		ОВ	инж.Л.Тошева	
		ЕЕ	инж.Зл.Байчева	
		ВК	инж.М.Калоферова	
УПРАВИТЕЛ ЕТАЛОН А= инж.Зл.Байчева		ВГ	инж.Н.Трунозова	
		СЗЗП	инж.Цв.Иванов	
		ПБЗ	инж.И.Йорданов	