

МОНТАЖЕН ПЛАН

ЧАСТ: ВОДОСНАБДЯВАНЕ

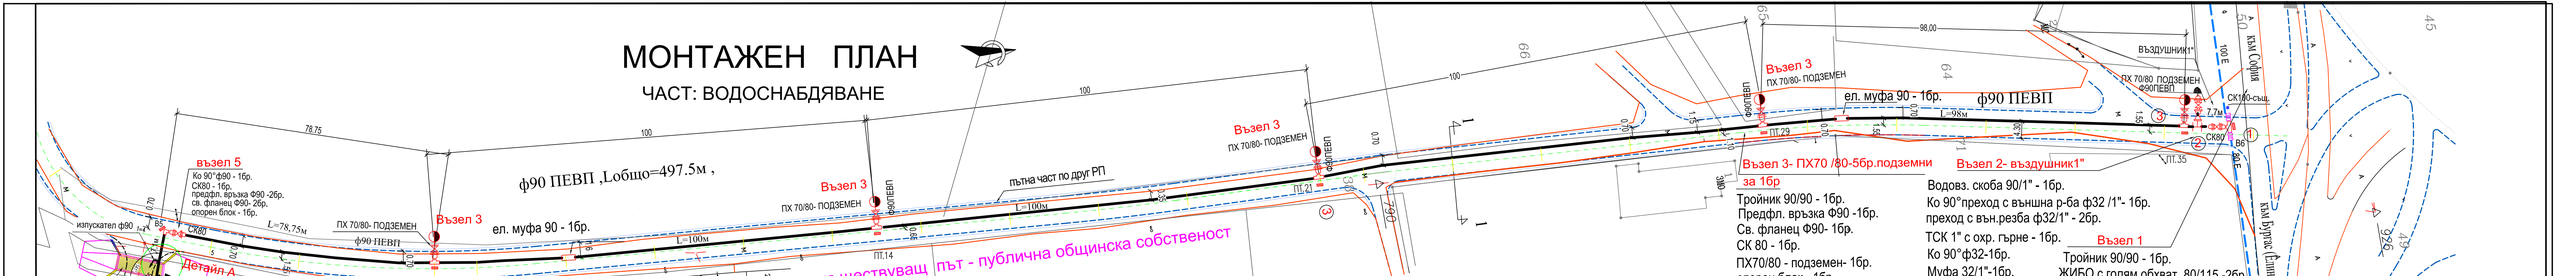

ДЕТАЙЛ "А" НА ИЗПУСКАТЕЛ Ф90ПЕВП И ПРЕМИНАВАНЕ НАД ВОДОСТОК

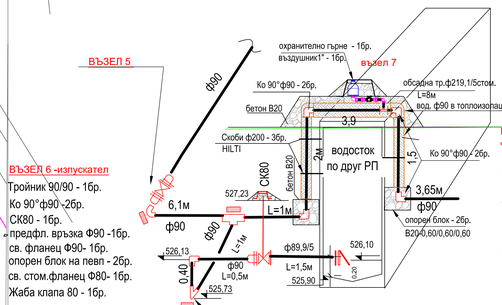

С П Е С И Ф И К А Ц И Я на тръби, арматури и фасонни части

№	Наименование	ярка	Колич.
	уличен водопровод		
	певп фасонни части на заварка за 10атм.		
1.	Тройник 90/90	бр.	8
2.	Предфланцова връзка 90	бр.	12
3.	Св.фланец 90	бр.	12
4.	Коляно 90° ф90	бр.	7
5.	Електромуфа 90	бр.	2
6	Коляно45° ф90	бр.	1
	певп фасонни части - бързи връзки за 10атм.		
1.	Ко преход с външна резба 90° 32/1"	бр.	2
2.	Преход с външна резба 32/1"	бр.	5
3.	Коляно 90° ф32	бр.	2
4	Муфа 32/1"	бр	1
	чугунени фасонни части за 10атм.		
1.	Водовземна скоба 90/1"	бр.	2
2	Жибо с голям обхват 80/115	бр.	2
3	Ко 90°с пета- Ф80	бр	6
	стоманени фасонни части		
1	ФГ 80	бр.	1
2.	Стоманен свободен фланец ф80	бр	2

	арматури		
1.	СК 80	бр.	9
2.	ТСК 1"	бр.	1
3.	СК 1"	бр.	1
4.	Въздушник 1"	бр.	2
5.	ПХ 70/80- подземни	бр.	5
6.	ПХ 70/80- надземни	бр.	1
7.	Жаба клапа 80	бр.	1
8	Охранително гърне за ПХ	бр.	2
	ТРЪБИ за 10 атм.		
1.	Ф90певп	м	511
2.	ф32певп	м	2
3.	ф219,1/5мм - обсадна стоманена тръба	м	8
4.	ф89,8/5мм - стоманена тръба	м	2
5.	Топлоизолация 3см	мп	8
6	Чугун	кг	105
7	опорни блокове	бр.	12
8	Скоби за питейна вода ф200- HILTI	бр.	3

ОП „СОФИЯ - ПРОЕКТ“
София 1309, ж.к. Зона Б-19, ул. „Димитър Петков“ бл. 15-Б, вх. Б, ет. 3,
тел.: 02 929 01 51, факс: 02 929 41 51, e-поща: sofiaproekt@gmail.com

ВЪЗЛОЖИТЕЛ:	СТОЛИЧНА ОБЩИНА		
ОБЕКТ:	ПРИЮТ ЗА БЕЗСТОПАНСТВЕНИ КУЧЕТА В С. "ГОРНИ БОГРОВ", РАЙОН "КРЕМИКОВЦИ" –ВЪНШНИ ВРЪЗКИ		
ПОДОБЕКТ:	УЛИЧЕН ВОДОПРОВОД Ф90 ПЕВП		
ЧАСТ:	ВОДОСНАБДЯВАНЕ		
ЧЕРТЕЖ:	МОНТАЖЕН ПЛАН		
ИМЕ НА ФАЙЛ:	ключален план-конс.dwg		
ДЛЪЖНОСТ	ИМЕ И ФАМИЛИЯ	ПОДПИС	
ПРОЕКТАНТ:	т. л. КАЛЕЧЕВА		
Р–Л СЕКТОР:	ИНЖ. Т. ГРУЕВА		
Р–Л АТЕЛИЕ:	ИНЖ. Т.ИВАНОВА		
ОТГОВОРНИК ОБЕКТ:	ПЛАНД. АРХ. Б. ДОНЧЕВА		
ГЛАВЕН ИНЖЕНЕР:	ИНЖ. Г. ЙОРДАНОВА		
ДИРЕКТОР:	ИНЖ. СТ. БРАДВАРЕВА		

КОД:	12038_W
ФАЗА:	ТП
МАЩАБ:	
ЧЕРТЕЖ №:	4
ОТ ОБЩО	12
ЛИСТ №:	1
ОТ ОБЩО	1
РЕДАКЦИЯ:	0
ДАТА:	М. 09, 2012 Г.