
# СИТУАЦИЯ М 1:250

ЧАСТ: ВОДОСНАБДЯВАНЕ

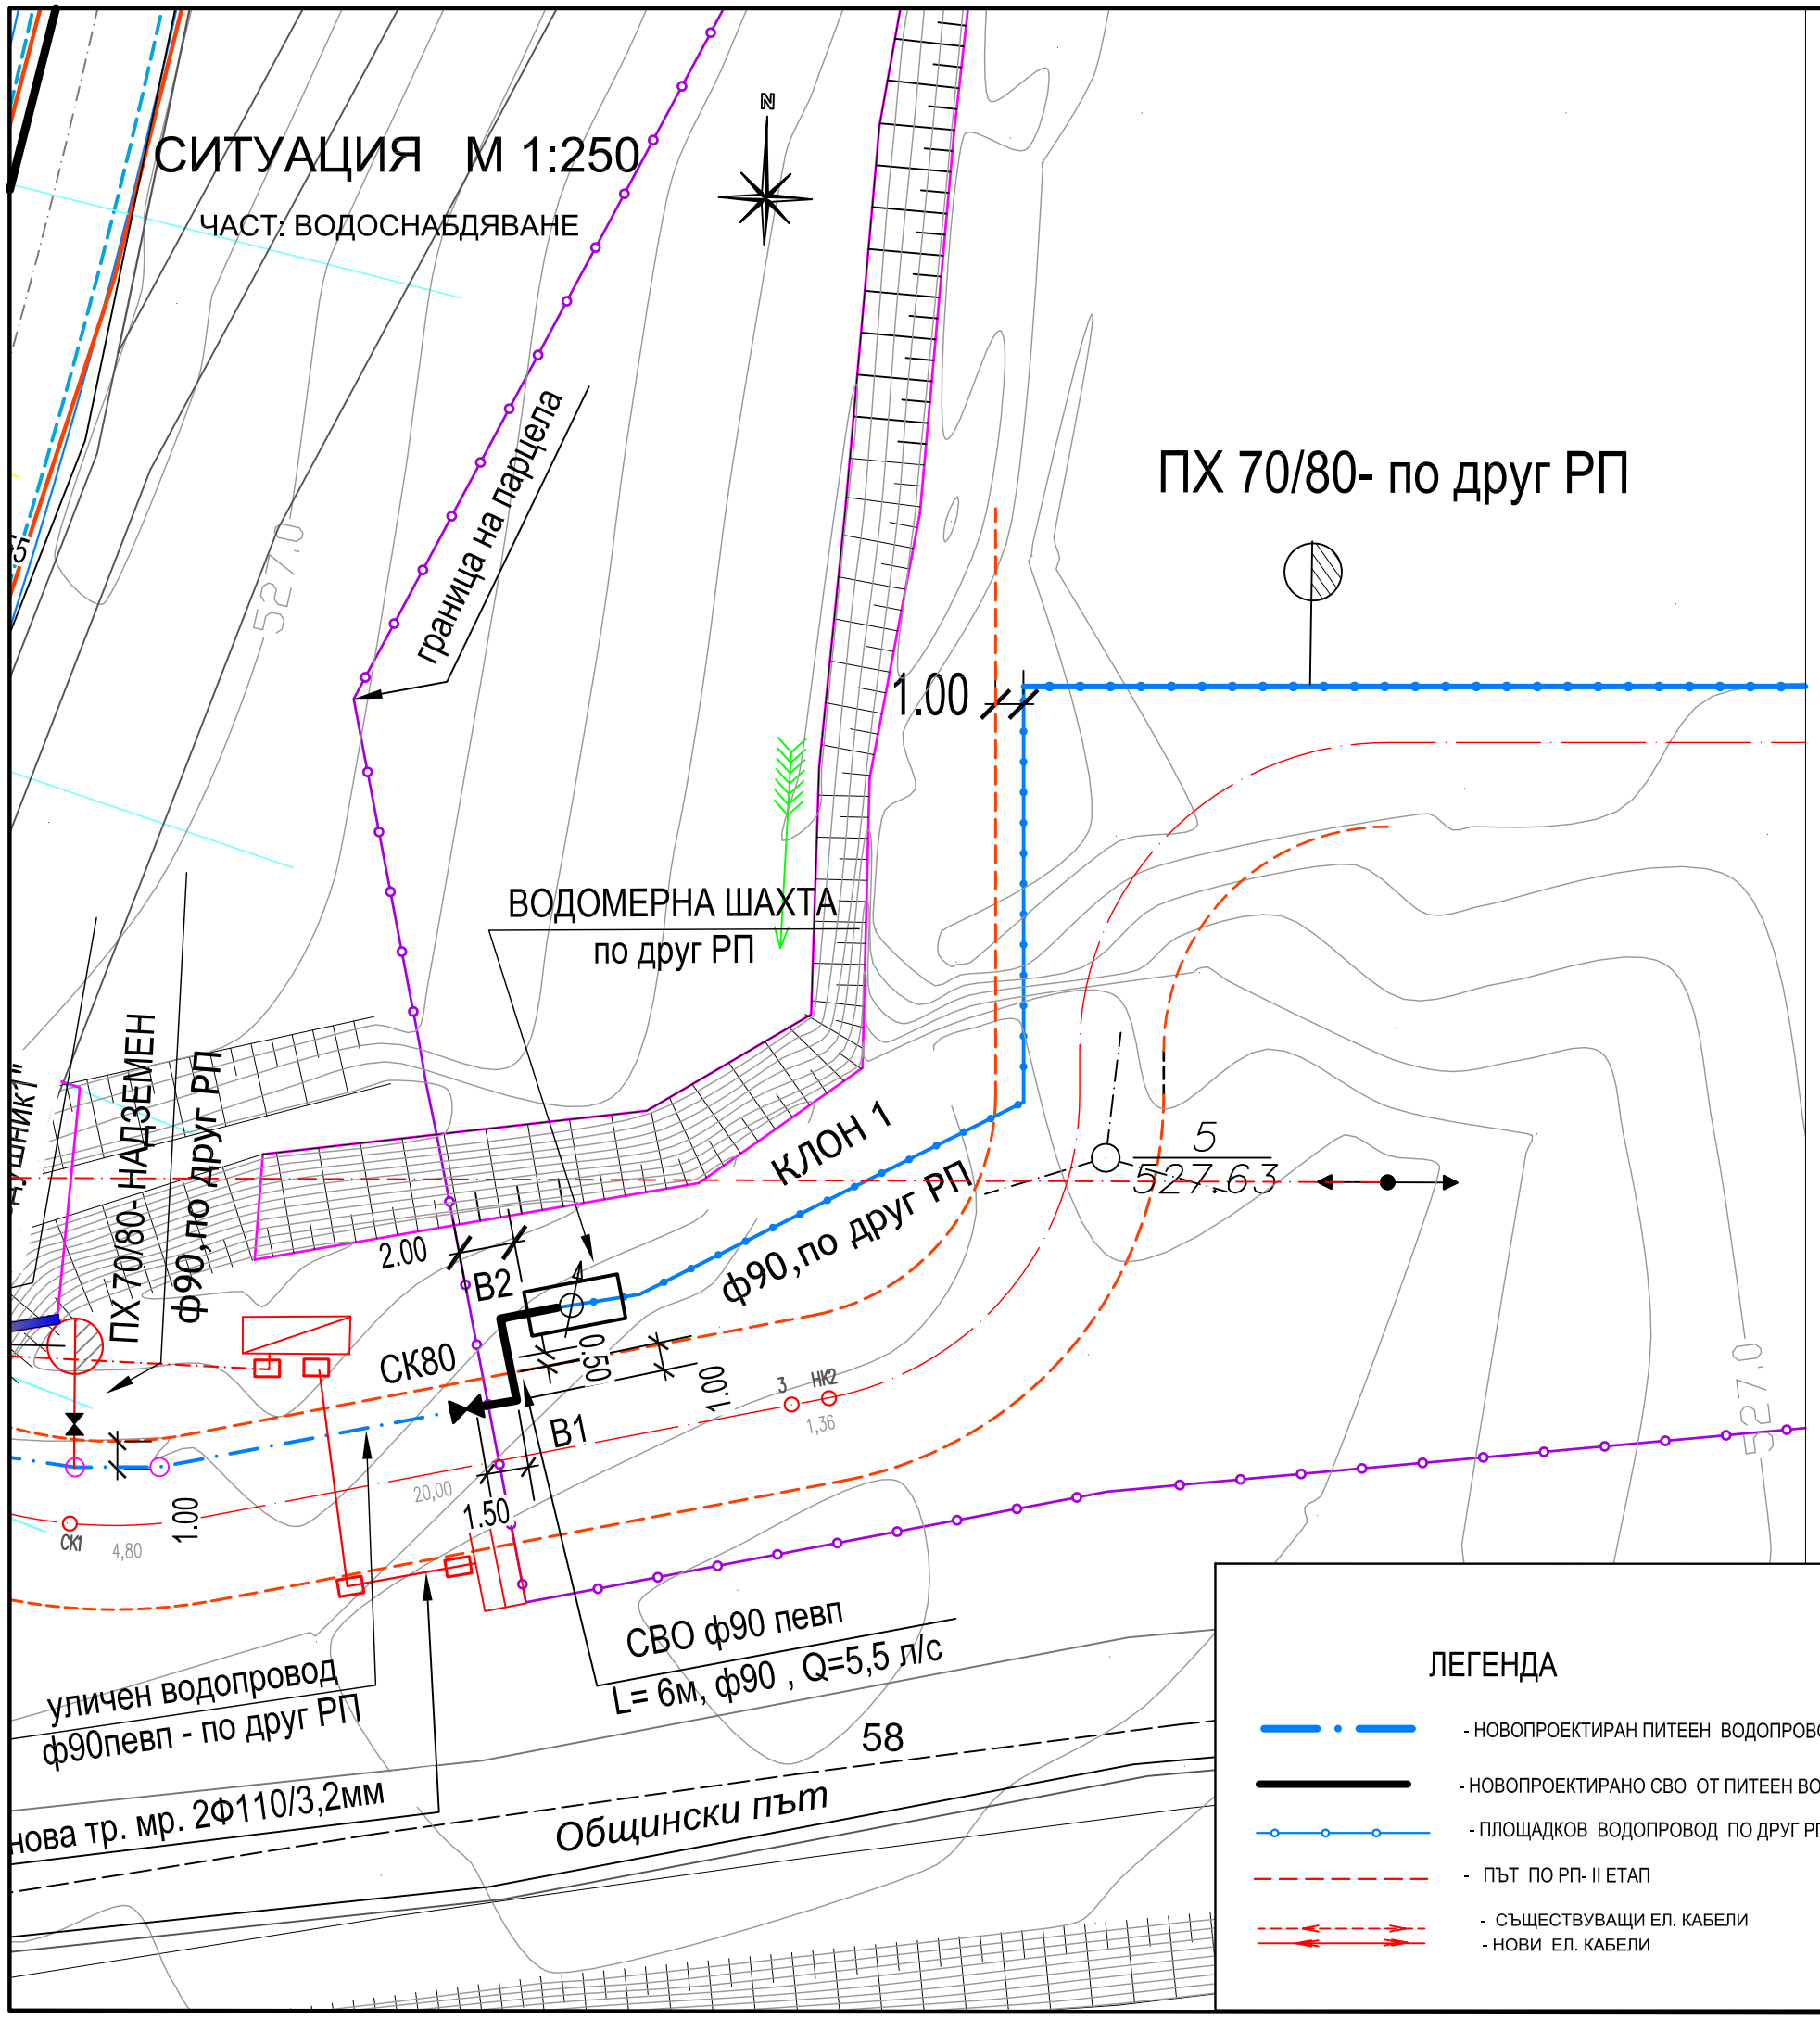


## ЗАБЕЛЕЖКИ

1. Преди започване на строителството да се извикат представители на: "Софийска вода"– АД, БТК, УО, СК"Електроразпределение – столично"– АД, " Софиягаз"– АД .
2. През време на строителството изкопите да се ограждат, да се постави сигнализация (светлинна през нощта) и да се вземат всички необходими мерки за охрана и безопасност на труда . в близост до подземните проводи и съоръжения да се работи внимателно, на ръка.
3. Всички коти са по балтийска система.
.4. Новопроектираното СВО да се изпълни от тръби ф90ПЕВП за 10 атм.
5. Обратната засипка да се изпълни от земна маса уплътнена на пластове от 30 см до постигане на 98% от стандартната плътност (1.68 т/м3), което се доказва чрез вземане на проба.
6. Да се осигури минимално покритие 1.2 м над водопровода
7. Задължително да се да се насипе пясък 0.2 м над и 0.15 м под водопровода от ПЕВП.
8. При строителството на сградните отклонения да се спазват предписанията на фирмата производител като основно внимание се обърне на атмосферните условия и температурата при
9. Оразмерителните данни са отразени в Ситуация Черт.1.
10. Всички забележки от ситуацията и работните чертежи да се считат за неразделна част от обяснителната записка към настоящият работен проект.
11. При необходимост от промени по настоящият технически проект, да се уведоми проектанта за вземане на решение.

## ЛЕГЕНДА

- НОВОПРОЕКТИРАН ПИТЕЕН ВОДОПРОВОД
- НОВОПРОЕКТИРАНО СВО ОТ ПИТЕЕН ВОД.
- ПЛОЩАДКОВ ВОДОПРОВОД ПО ДРУГ РП
- ПЪТ ПО РП- II ЕТАП
- СЪЩЕСТВУВАЩИ ЕЛ. КАБЕЛИ
- НОВИ ЕЛ. КАБЕЛИ

## СЪГЛАСУВАЛИ СПЕЦИАЛИСТИ

| ЧАСТ | ПРОЕКТАНТ | ПОДПИС |
|---|---|---|
| ГЕОДЕЗИЯ | ТЕХН. Н. КАСАБОВ | |
| ПЪТНИ РАБОТИ | ИНЖ. Д. ВИКТОРОВ | |
| ЕЛЕКТРОСНАБДЯВАНЕ | ТЕХН. Д. ДИМОВА | |
| ПБЗ | ИНЖ. Л. ТРИЗЛИНЦЕВА | |


# ОП „СОФИЯ - ПРОЕКТ“

**София 1309**, ж.к. **Зона Б-19**, ул. **„Димитър Петков“**, бл. **15-Б**, вх. **Б**, ет. **3**,
тел.: **02 929 81 51**, факс: **02 929 41 51**, е-поща: **sofiaproekt@gmail.com**


| | |
|---|---|
| ВЪЗЛОЖИТЕЛ: | СТОЛИЧНА ОБЩИНА |
| ОБЕКТ: | ПРИЮТ ЗА БЕЗСТОПАНСТВЕНИ КУЧЕТА В С. 'ГОРНИ БОГРОВ', РАЙОН 'КРЕМИКОВЦИ' – ВЪНШНИ ВРЪЗКИ – I ЕТАП |
| ПОДОБЕКТ: | СВО Ф90 ПЕВП ЗА ПИТЕЙНА ВОДА |
| ЧАСТ: | ВОДОСНАБДЯВАНЕ |
| ЧЕРТЕЖ: | СИТУАЦИЯ СВО Ф90ПЕВП |
| ИМЕ НА ФАЙЛ: | 1.SITUACIA_VODL-KU4E.DWG |

| ДЛЪЖНОСТ | ИМЕ И ФАМИЛИЯ | ПОДПИС | | |
|---|---|---|---|---|
| ПРОЕКТАНТ: | т.Л.КАРАЛЕЕВА | | КОД: | 12038_W |
| Р–Л СЕКТОР: | ИНЖ. Т. ГРУЕВА | | ФАЗА: | ТП |
| Р–Л АТЕЛИЕ: | ИНЖ. Т.ИВАНОВА | | МАЩАБ: | 1:250 |
| ОТГОВОРНИК ОБЕКТ: | ЛАНД. АРХ. Б. ДОНЧЕВА | | ЧЕРТЕЖ No: | 1 ОТ ОБЩО 4 |
| ГЛАВЕН ИНЖЕНЕР: | ИНЖ. Г. ЙОРДАНОВА | | ЛИСТ No: | 1 ОТ ОБЩО 1 |
| ДИРЕКТОР: | ИНЖ. СТ. БРАДВАРЕВА | | РЕДАКЦИЯ: | 0 |
| | | | ДАТА: | М. 09, 2012 Г. |